
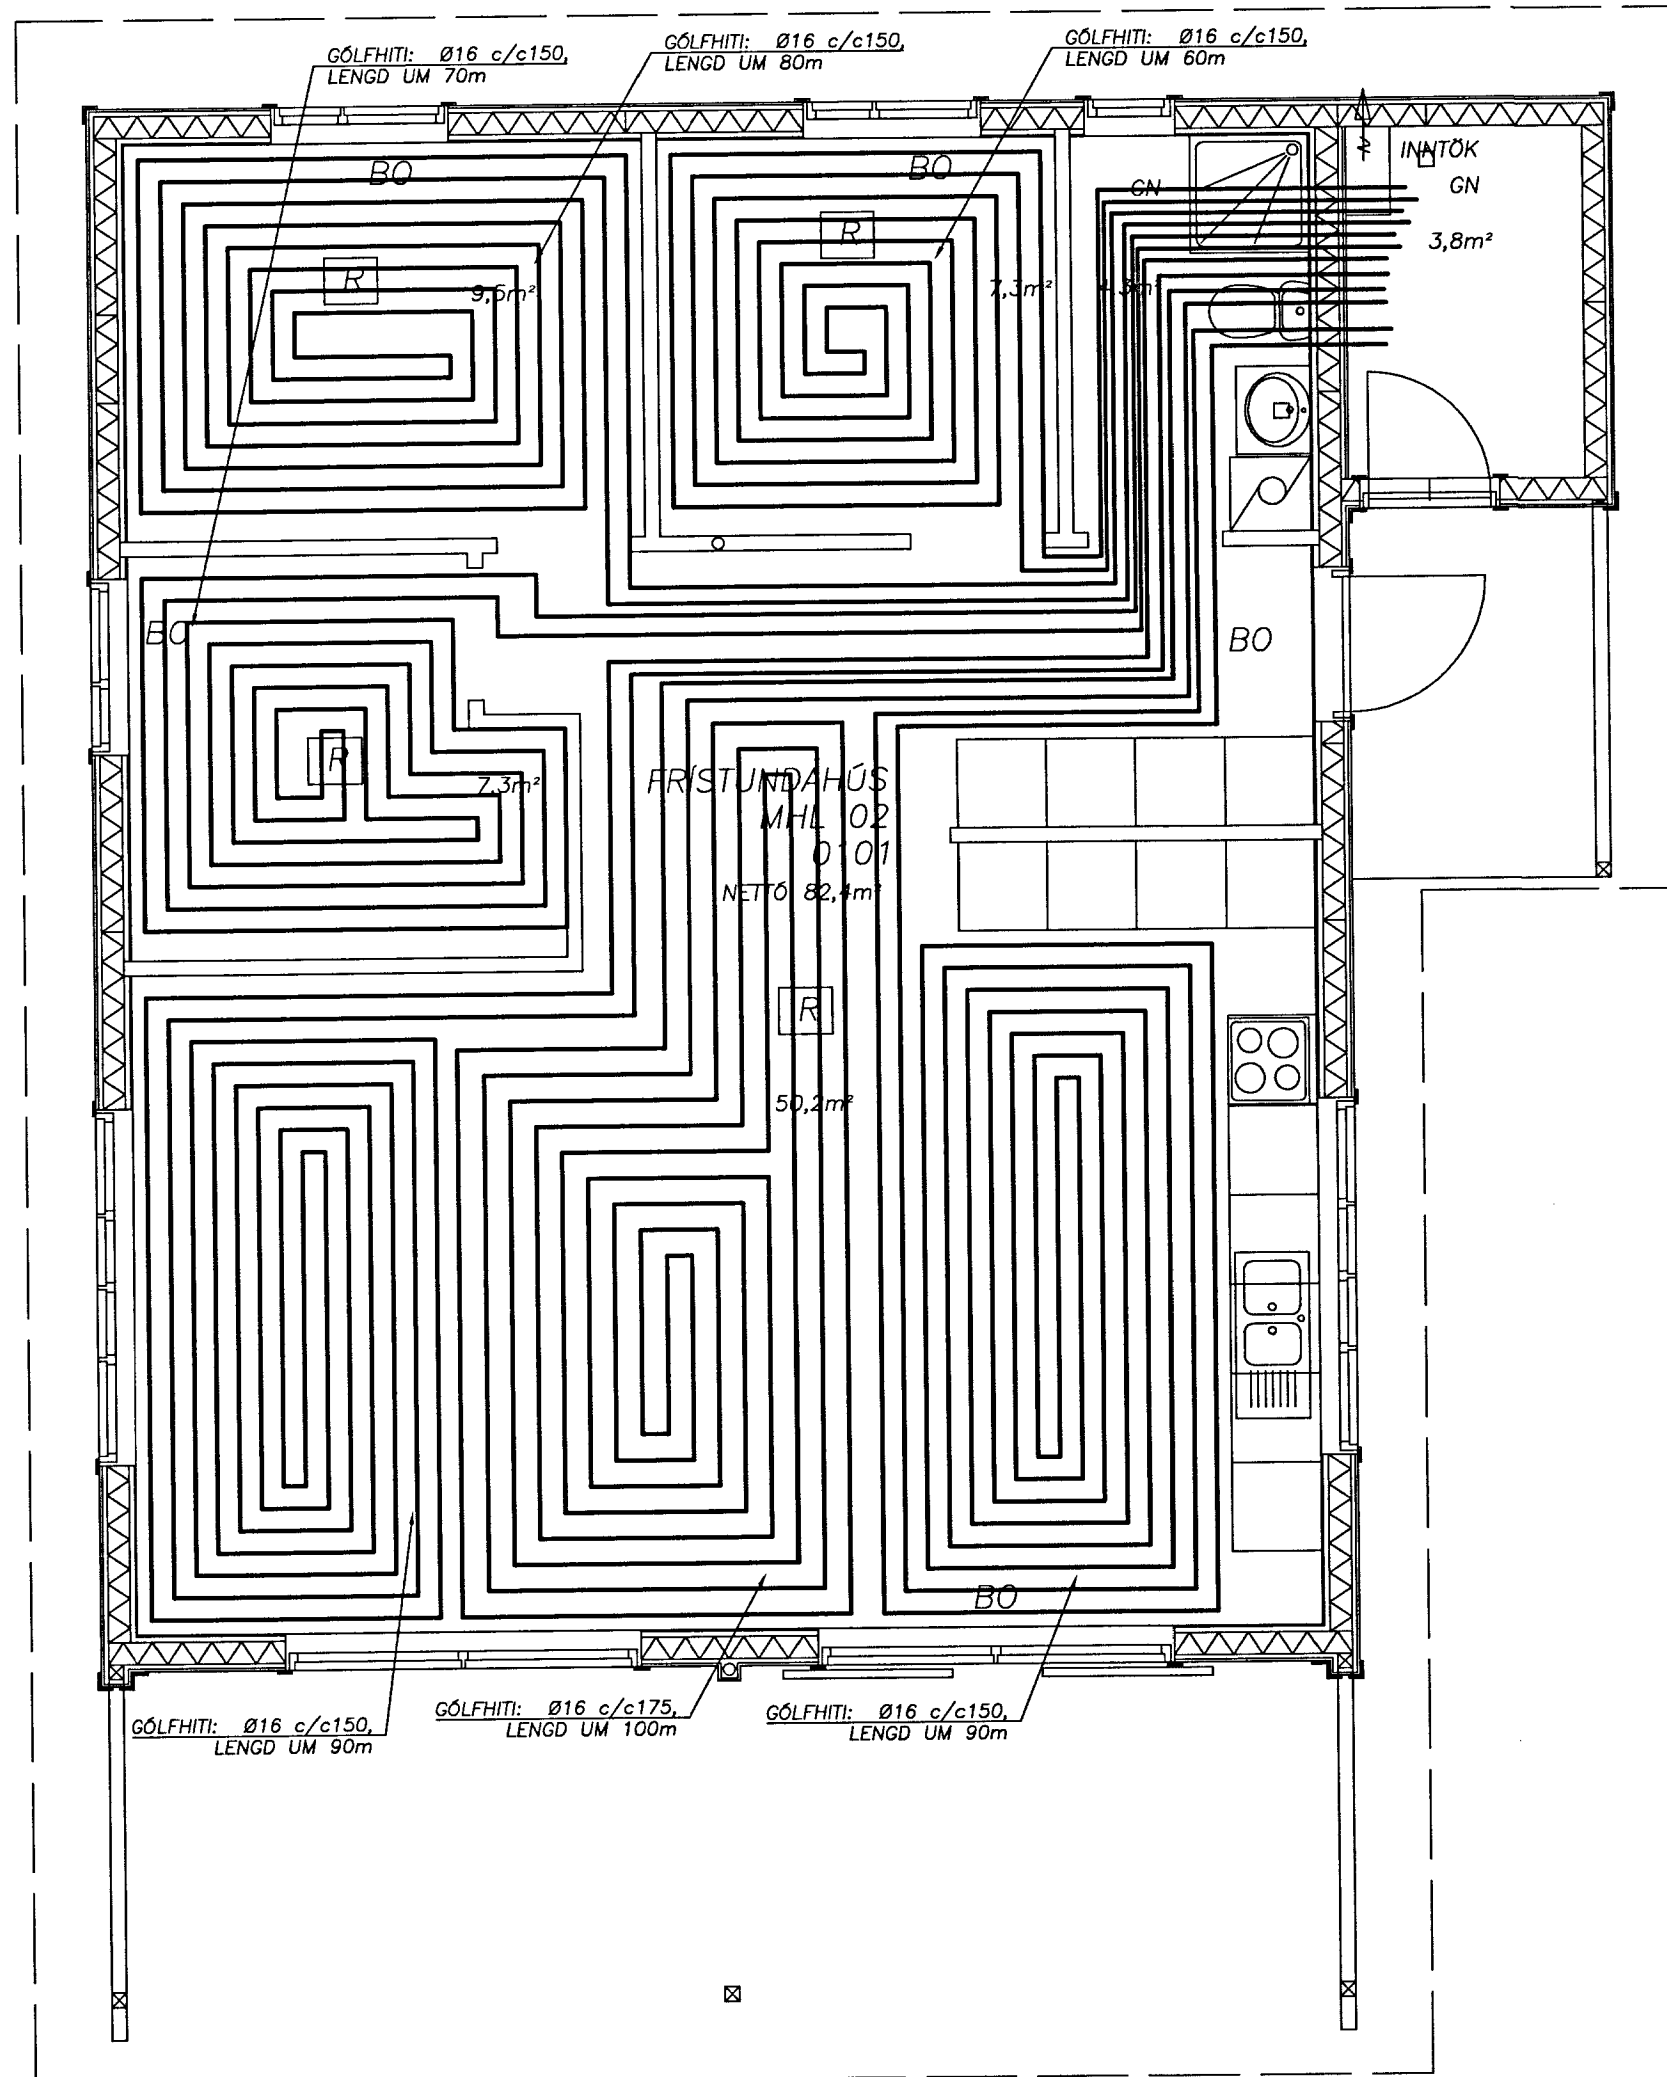


GRUNNMYND SÖKKLA OG LAGNA Í SÖKLI, 1:50

GRUNNMYND GÓLFHITALAGNA, 1:50

MÖTTEKID
04 SEPT. 2013
Byggingafurðun og Aðvörðun og Fjástr.

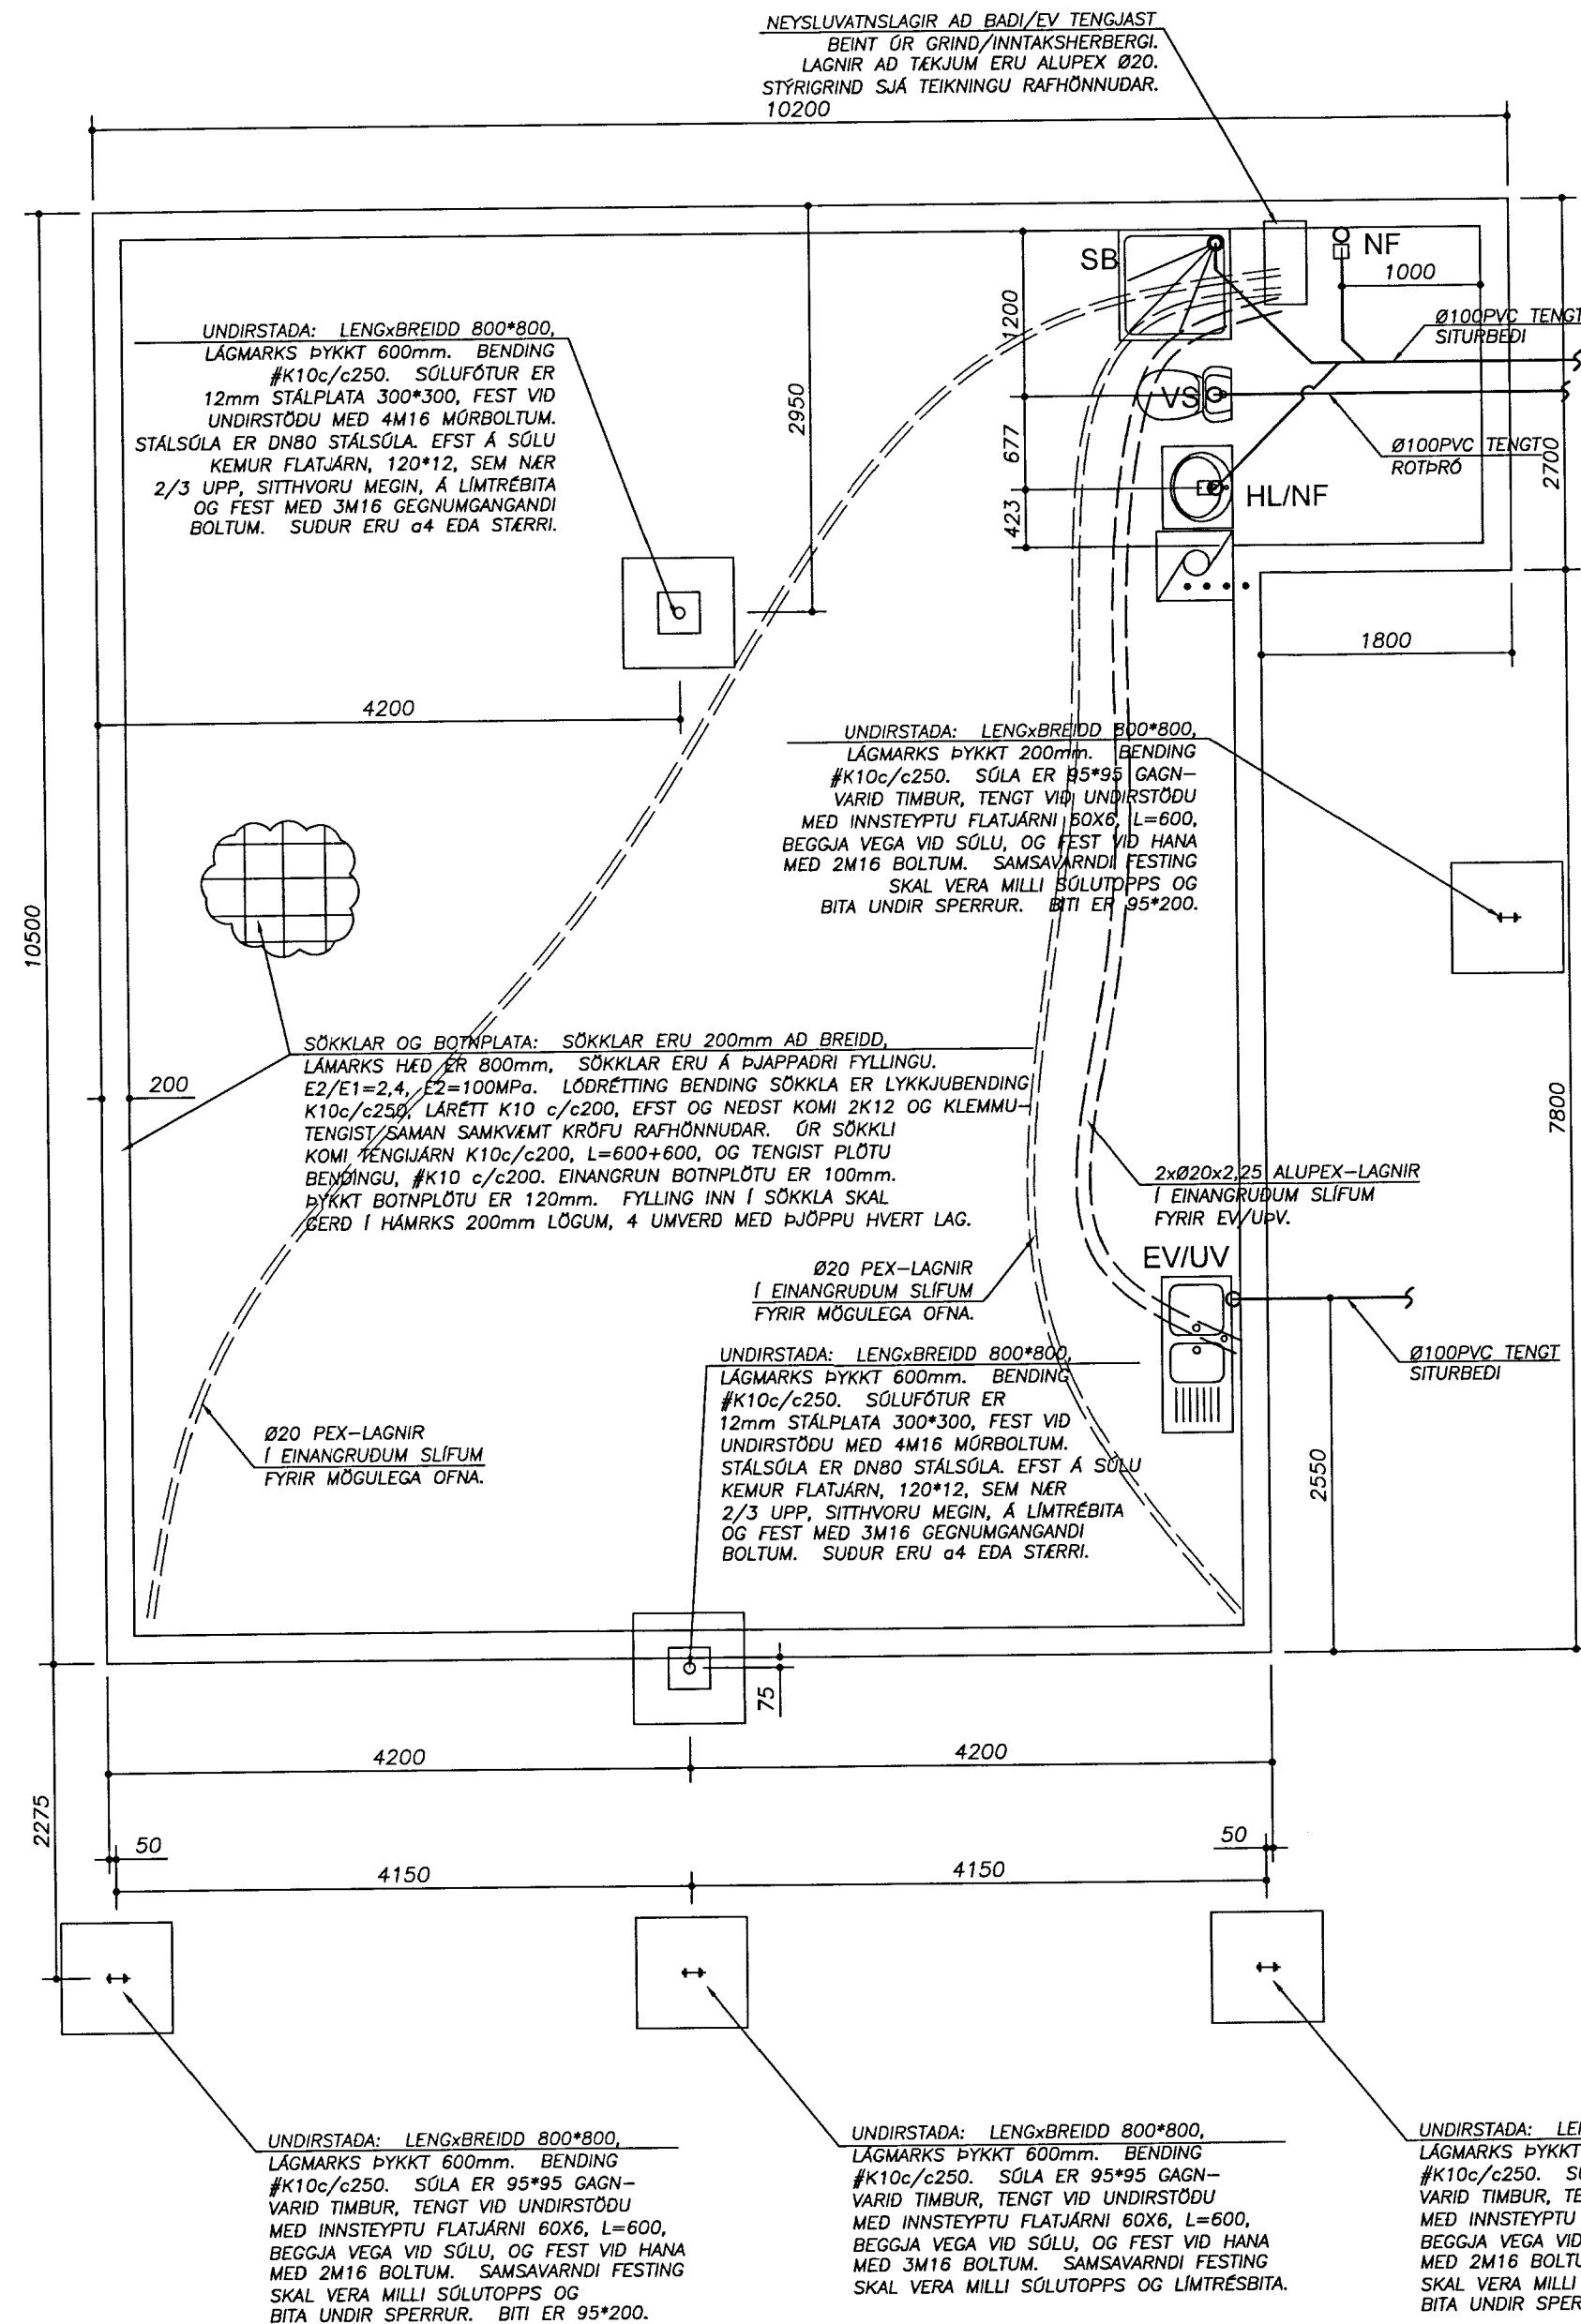

STEINSTEYPA.

STEYPA ER S250-C25/30 XF2. STEYPA SKAL FRAMLEIDD Í VERKSMIDJU. STÁL ER KS50 EN LYKKUR OG VINKLAR ERU KS50S. STEYPUHULA Á JÁRNUM ER 35mm EN 25mm Í PLÖTU. SÖKKLAR STANDI Á ÞJAPPADRI FYLINGU ÖR FROSTFRÍU EFN, E2/E1=2,4, E2=100MPa. TENGJA SKAL LIGGJANDI JÁRN Í SÖKKLUM SAMKVÆMT ÁKVEDUM RAFVEITNA.

STEYPA AD ÓTILÓFTI SKAL UPPFYLLA: HAFNA AD MINNSTA KOSTI 300 kg AF SEMENTI Í RÚMMEIRA STEYPU. V/S SE MINNA EN 0,55. LOFTINNIHALD SE AD MINNSTA KOSTI 5%.

GÓLFHITALAGNIR.

NOTA SKAL VIDURKENNDAR VOTTADAR PIPUR Ø16. HITANEMI Í HERBERGI TENGIST STJÖRNSTÖÐ. ILÖGN UMHVÆRFIS GÓLFHITA SKAL VERA MED STYRK 20MPa EDA SAMBERILEGT. FARA SKAL AF LEIDBEININGUM FRAMLEIDENDA PIPA OG ILAGNAEFNIS VID NIDURLÖGN. STYRINGAR HITAKERFIS, SJÁ LEIDBEININGAR RAFHÖNNUDAR.

ATHUGASEMD: ÖLL MÁL ATHUGIST Á BYGGINGARSTAD. SKÝRINGAR - SJÁ EINNIG SKÝRINGAR Á BLADI 01 OG 06 Breyting A: SKÝRINGAR - FO 20.05.2013

Friðrik Ólafsson
Verkfraeðingur

Reykjafeld 14, 112 - Reykjavík, net-fari: fri@kolofa.is
Kennitala: 240753-2438, Sími: 896-5548

HANNAÐ AF: FÓ	TEIKNAD AF: FÓ	YFIRFARID AF: FÓ
DAGSETNING: 01.02.2013	KVARDI: 1:50	DAGSETNING Breytingar: 20.05.2013

Merkurlaut 15

GRUNNMYND SÖKKLA OG GÓLFHITA

(Landsnúmer 176917)

VERKNÚMÉR: FO022013010	BLAD: 05	ÚTGAFA: A
------------------------	----------	-----------