


MÖTTEKIÐ
 04 SEPT. 2013
Guð. Þórunn
 Byggingafræðingur / Arnsdóttir og Fróðv. / Arnsdóttir og Fróðv.

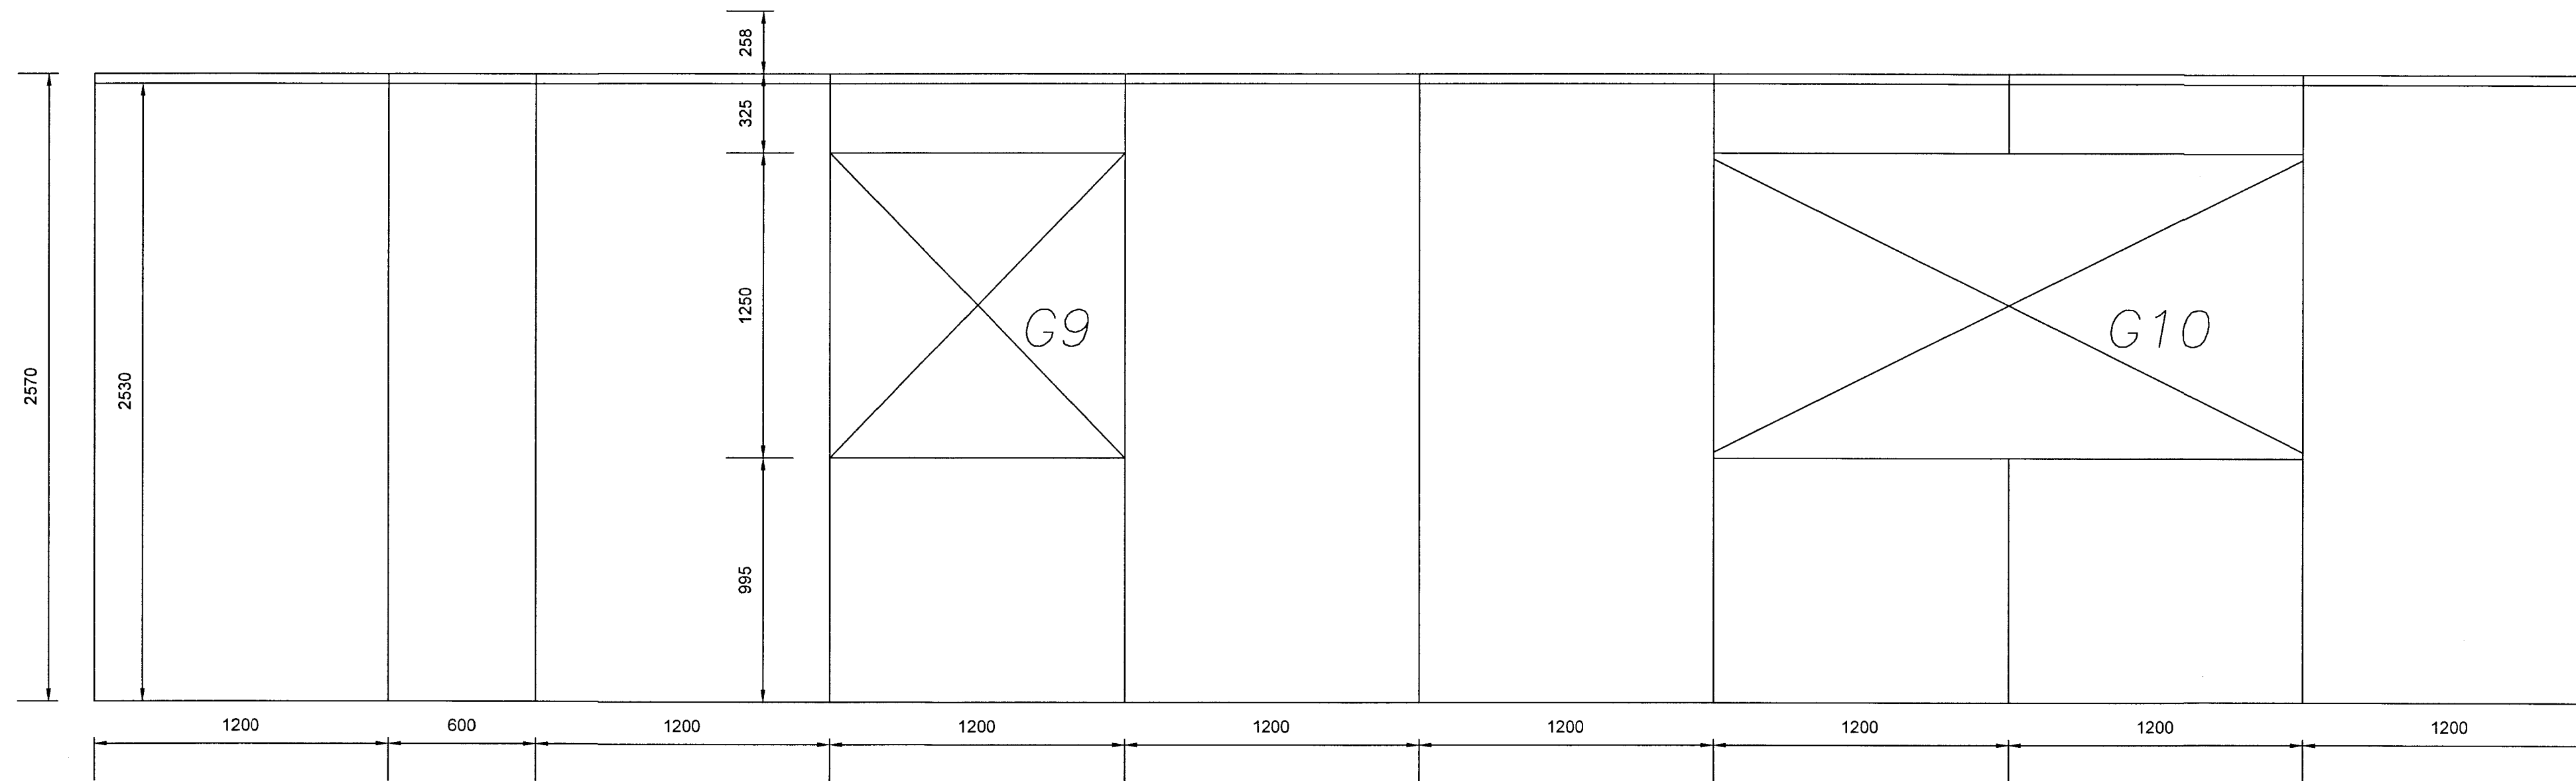

ATHUGASEMD:
 ÖLL MÁL ATHUGIST Á BYGGINGARSTAD.
 SKÝRINGAR – SJÁ EINNIG SKÝRINGAR Á BLADI 01 OG 06
 BREYTING A: SKÝRINGAR – FO 20.05.2013

Friðrik Ólafsson Verkfræðingur		
<small>Reykjafeld 14, 112 – Reykjavík, netfang: friðrikolafa@aimnet.is Sími: 896-5548</small>		
HANNAÐ AF: FÓ	TEKNAÐ AF: FÓ	YFIRFARIÐ AF: FÓ
DAGSETNING: 01.02.2013	KVAÐI: 1:20	DAGSETNING BREYTINGAR: 20.05.2013
Merkurlaut 15		
SÉRMYND AF ÚTVEGGJAEININGUR: VESTUR VEGGUR		
(Landsnúmer 176917)		
VERKNÚMUR: FO022013010	BLAD: 10	ÚTGÁFA: A