



VESTURHLID

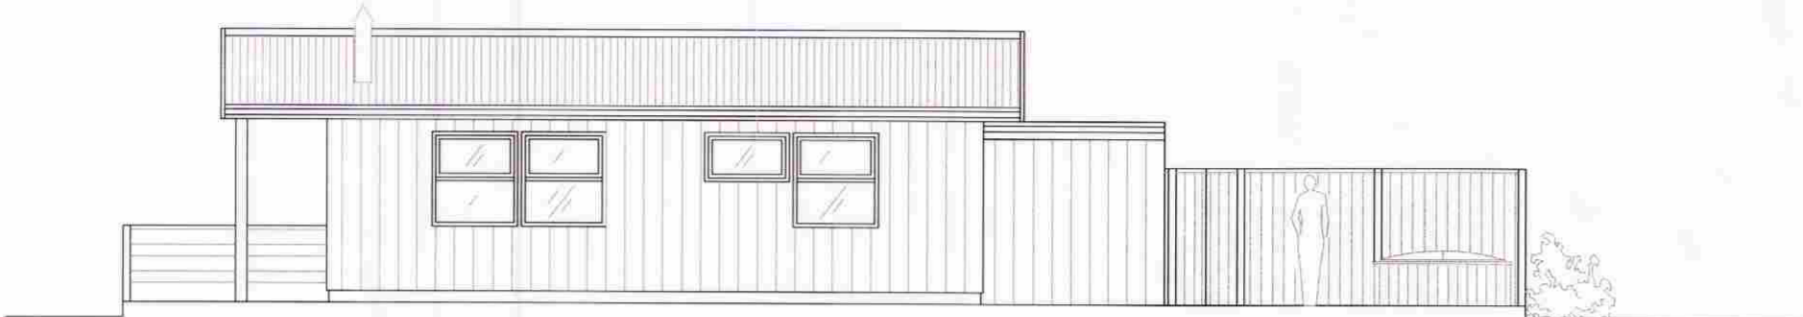


SUDURHLID




AUSTURHLID

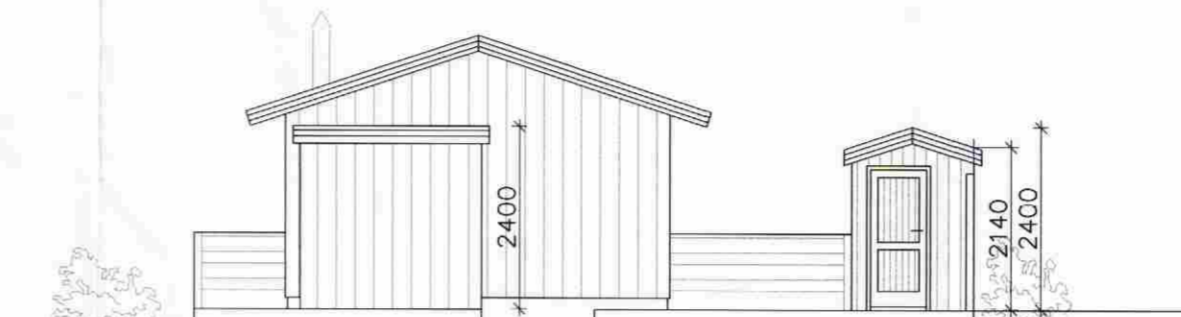


NORDURHLID

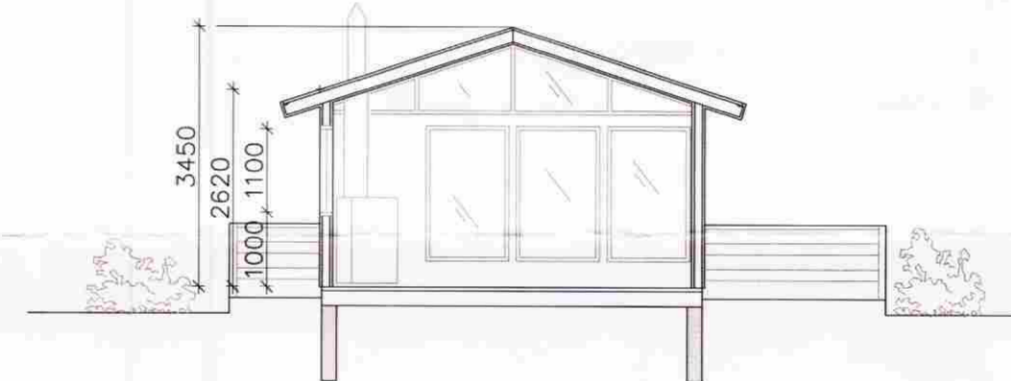

SNEIDING

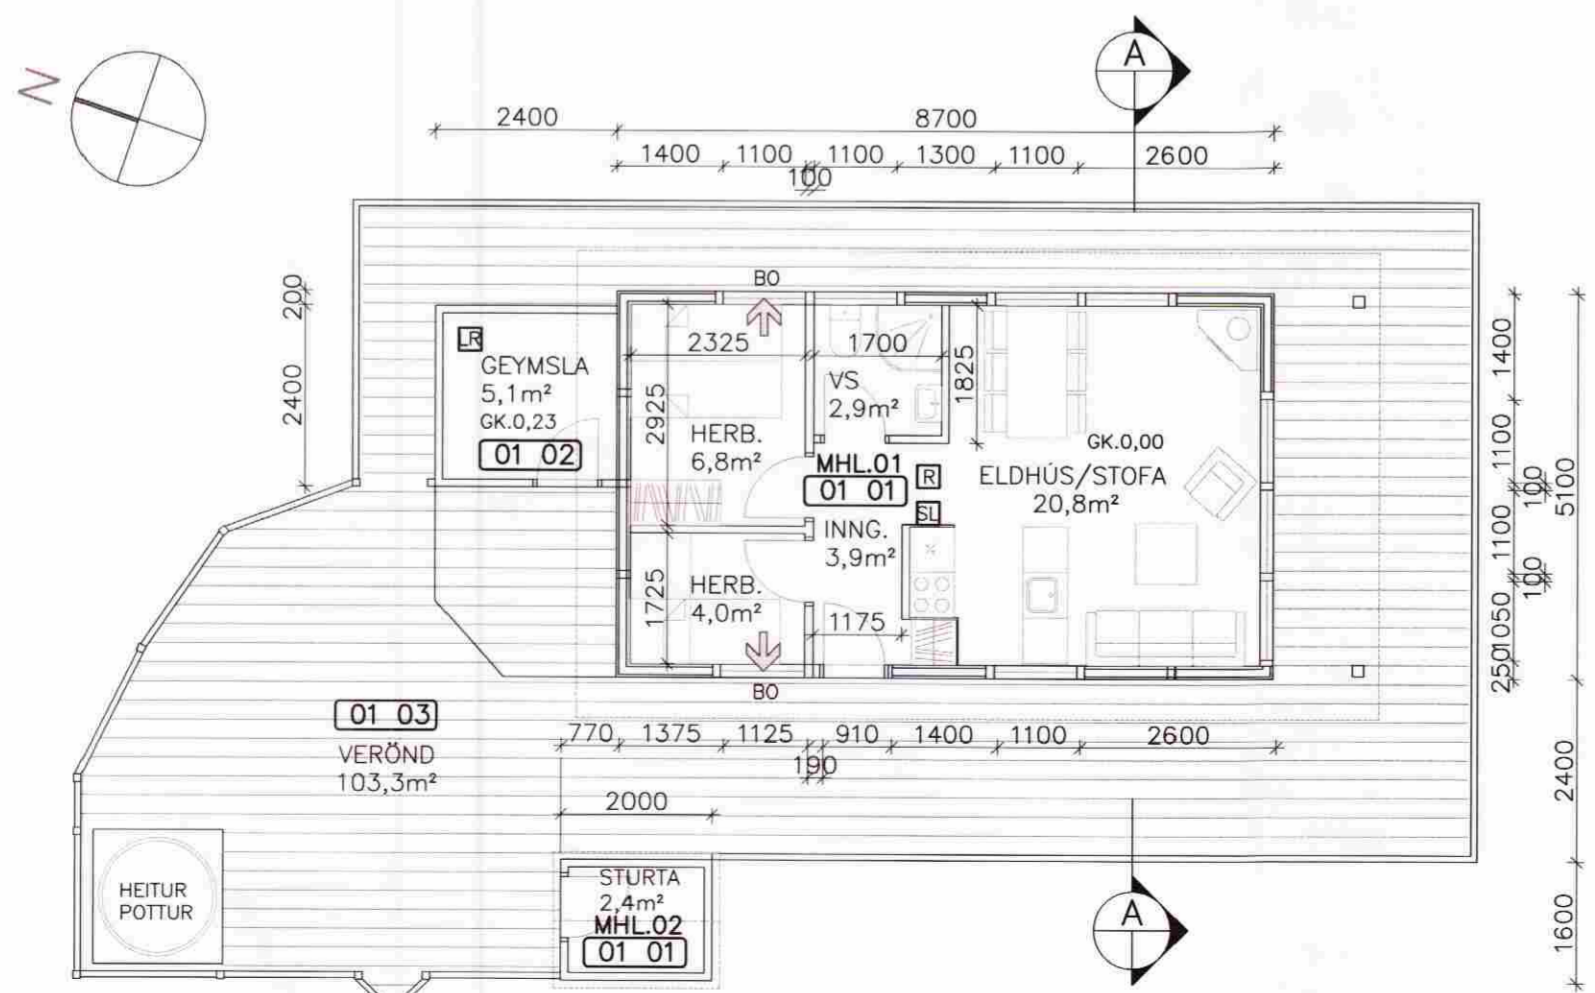

GRUNNMYND

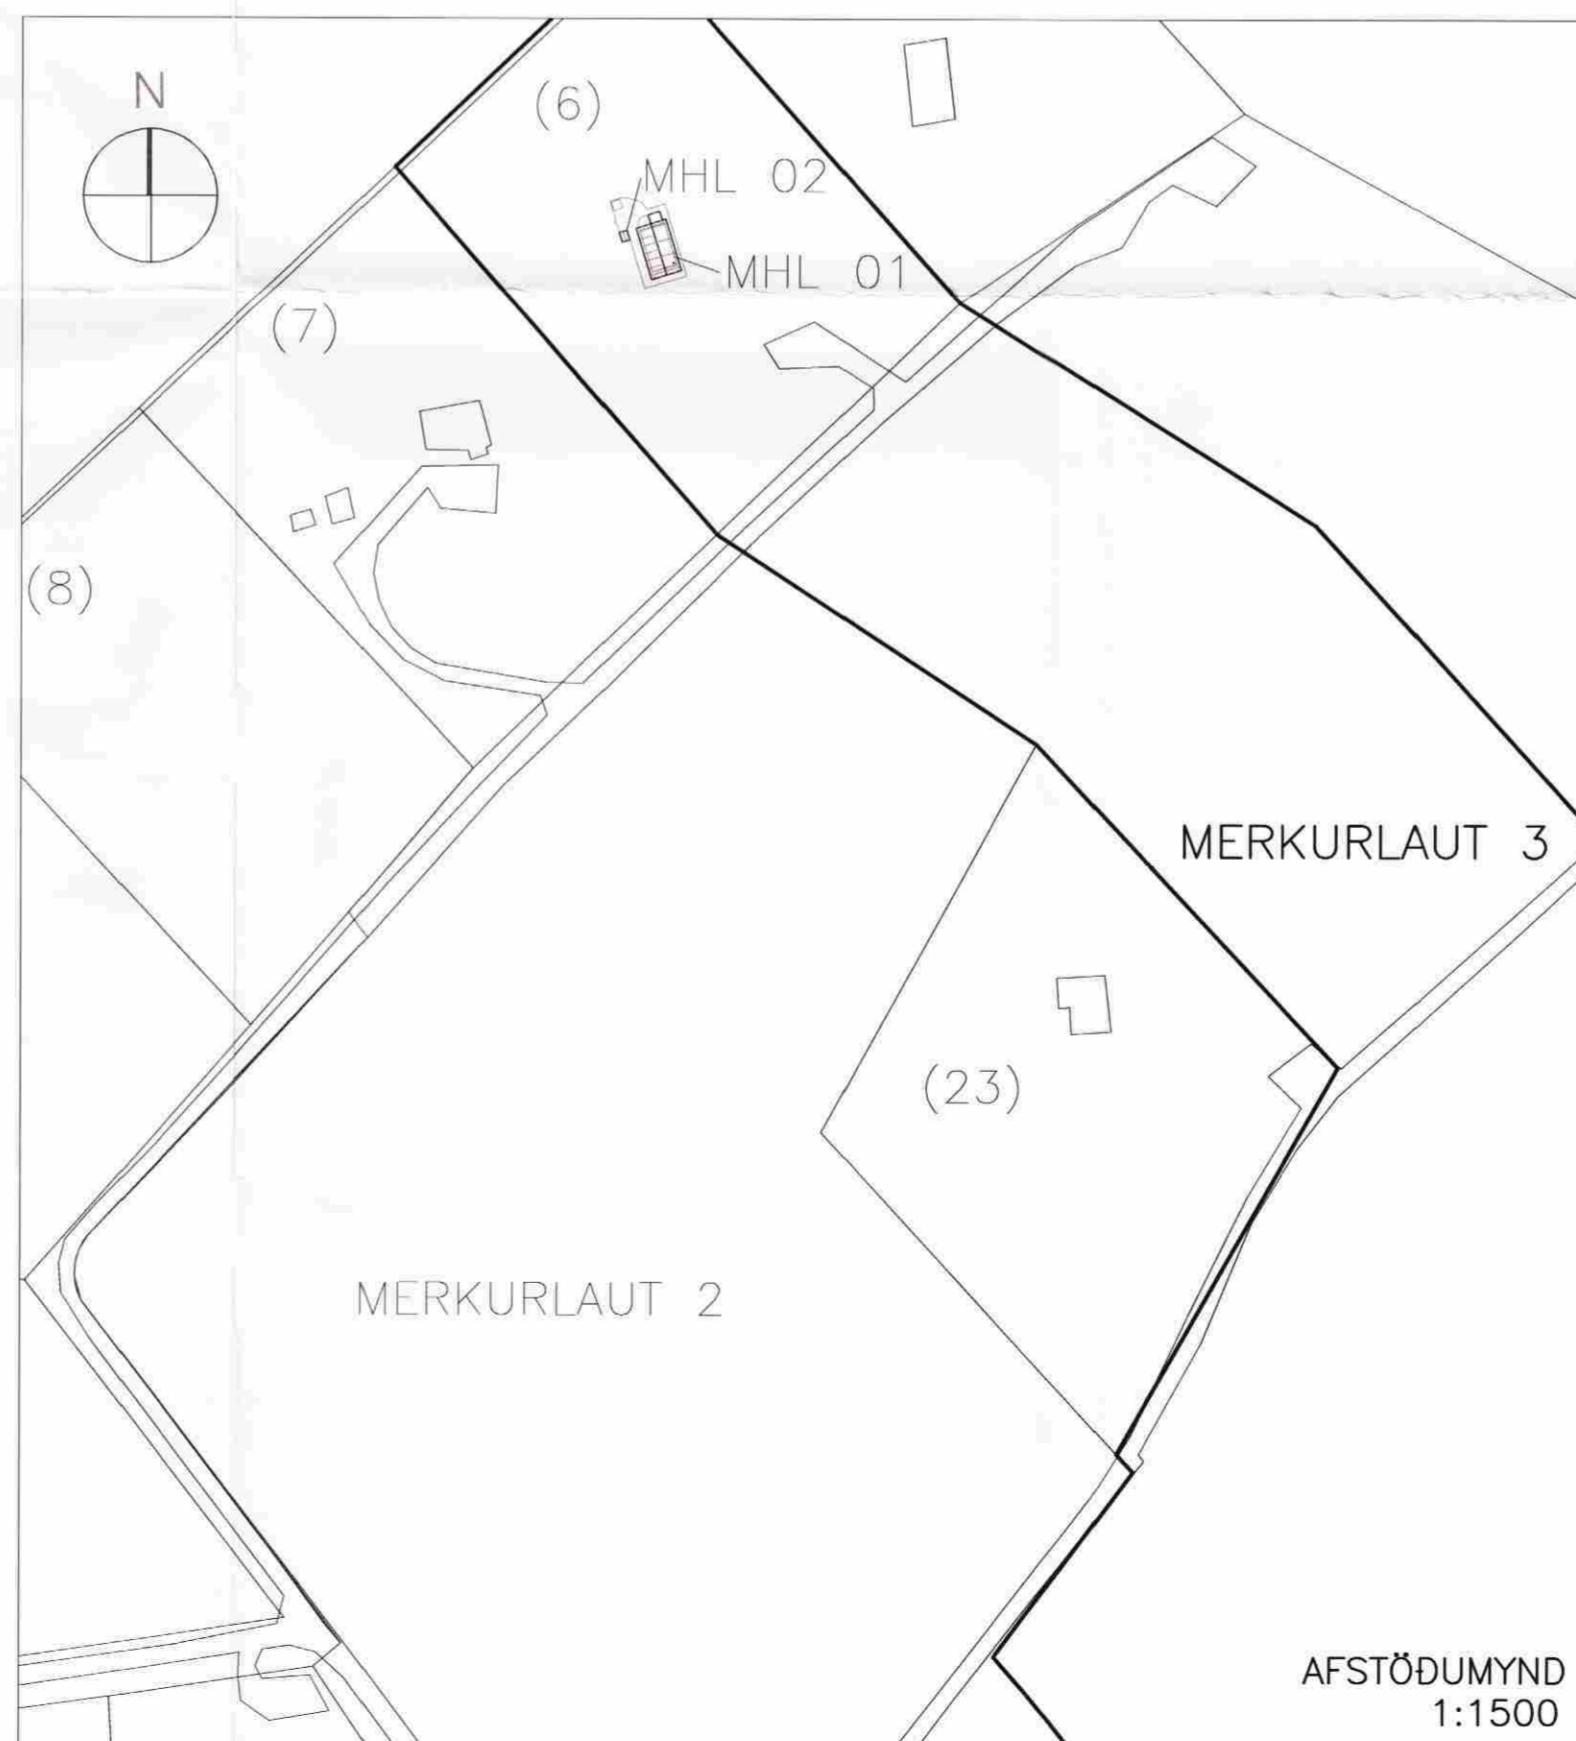

AFSTÖDUMYND
1:1500

SAMÞYKKT

19 NOV. 2008

Ólafur Kjartan
Byggingafróðfræðingur og Flóahafi

SKÝRINGAR

STADGREINIR 8722-5-64000030
MHL 01 OG MHL 02

HÚSID VAR BYGGT ÁRÍÐ 1989
SÍÐAR VAR ÚTIGEYMSLU BÆTT VÍÐ
ÁSAMT STURTUHÚSI OG HEITUM POTTI.

UNDIRSTÖÐUR ERU STEINSTEYPTAR.
GÓLF, VEGGIR OG ÞAK ER ÚR TIMBRI.
ÚTVEGGIR ERU KLÆDDIR AD UTAN MED
STANDANDI TIMBURKLÆÐNINGU EN ÞAK
ER MÁLMKLETT.

LEITAST SKAL VÍÐ AD FULLNÆGJA
ÁKVÆÐUM BYGGINGAREGLUGERÐAR
SAMHLÍÐA EDLILEGU VÍÐHALDI
HÚSSINS.

- R** REYKSKYNJARI
- S** SLÖKKVITEKI
- BO** ÞJÖRGUNAROP
- GK.0,00** GÓLFKÓTI

01 01 NOTEINGANÚMER

HELSTU STÆRDIR:
(SJA SKRÁNINGARTÖFLU)

MATSHLUTI 01
BRÚTTÓ FLATAMÁL HÚSS: 50,2m²
BRÚTTÓ RÚMMÁL HÚSS: 158,7m³
VERÖND 103,3m²

MATSHLUTI 02
BRÚTTÓ FLATAMÁL HÚSS: 3,2m²
BRÚTTÓ RÚMMÁL HÚSS: 7,9m³

MERKURLAUT 3, FLÓAHREPPI

REYNDARTEIKNING;	Melikverði
GRUNNMYND, ÚTLIT OG SNID	1:100
AFSTÖDUMYND	1:1000

SKÝRINGAR

Hannað:	Teknað:	Yfirfarið:	Dags:
	SST		08.10.2008
Stöð á disk:	Verknr.	Bl.nr.	01
	08285	08285-01	

Samþykkt: *Erlingur Ingvason*
ERLINGUR INGVISSON KT: 280152 4399

HS-HÖNNUNAR SETRIÐ ehf

Austurvegur 5, 800 Selfoss, Sími: 482 3900, 899 6003, Fax: 482 3914.