




GRUNNMYND AF GÓLFBITUM OG DREGURUM MKV. 1:50

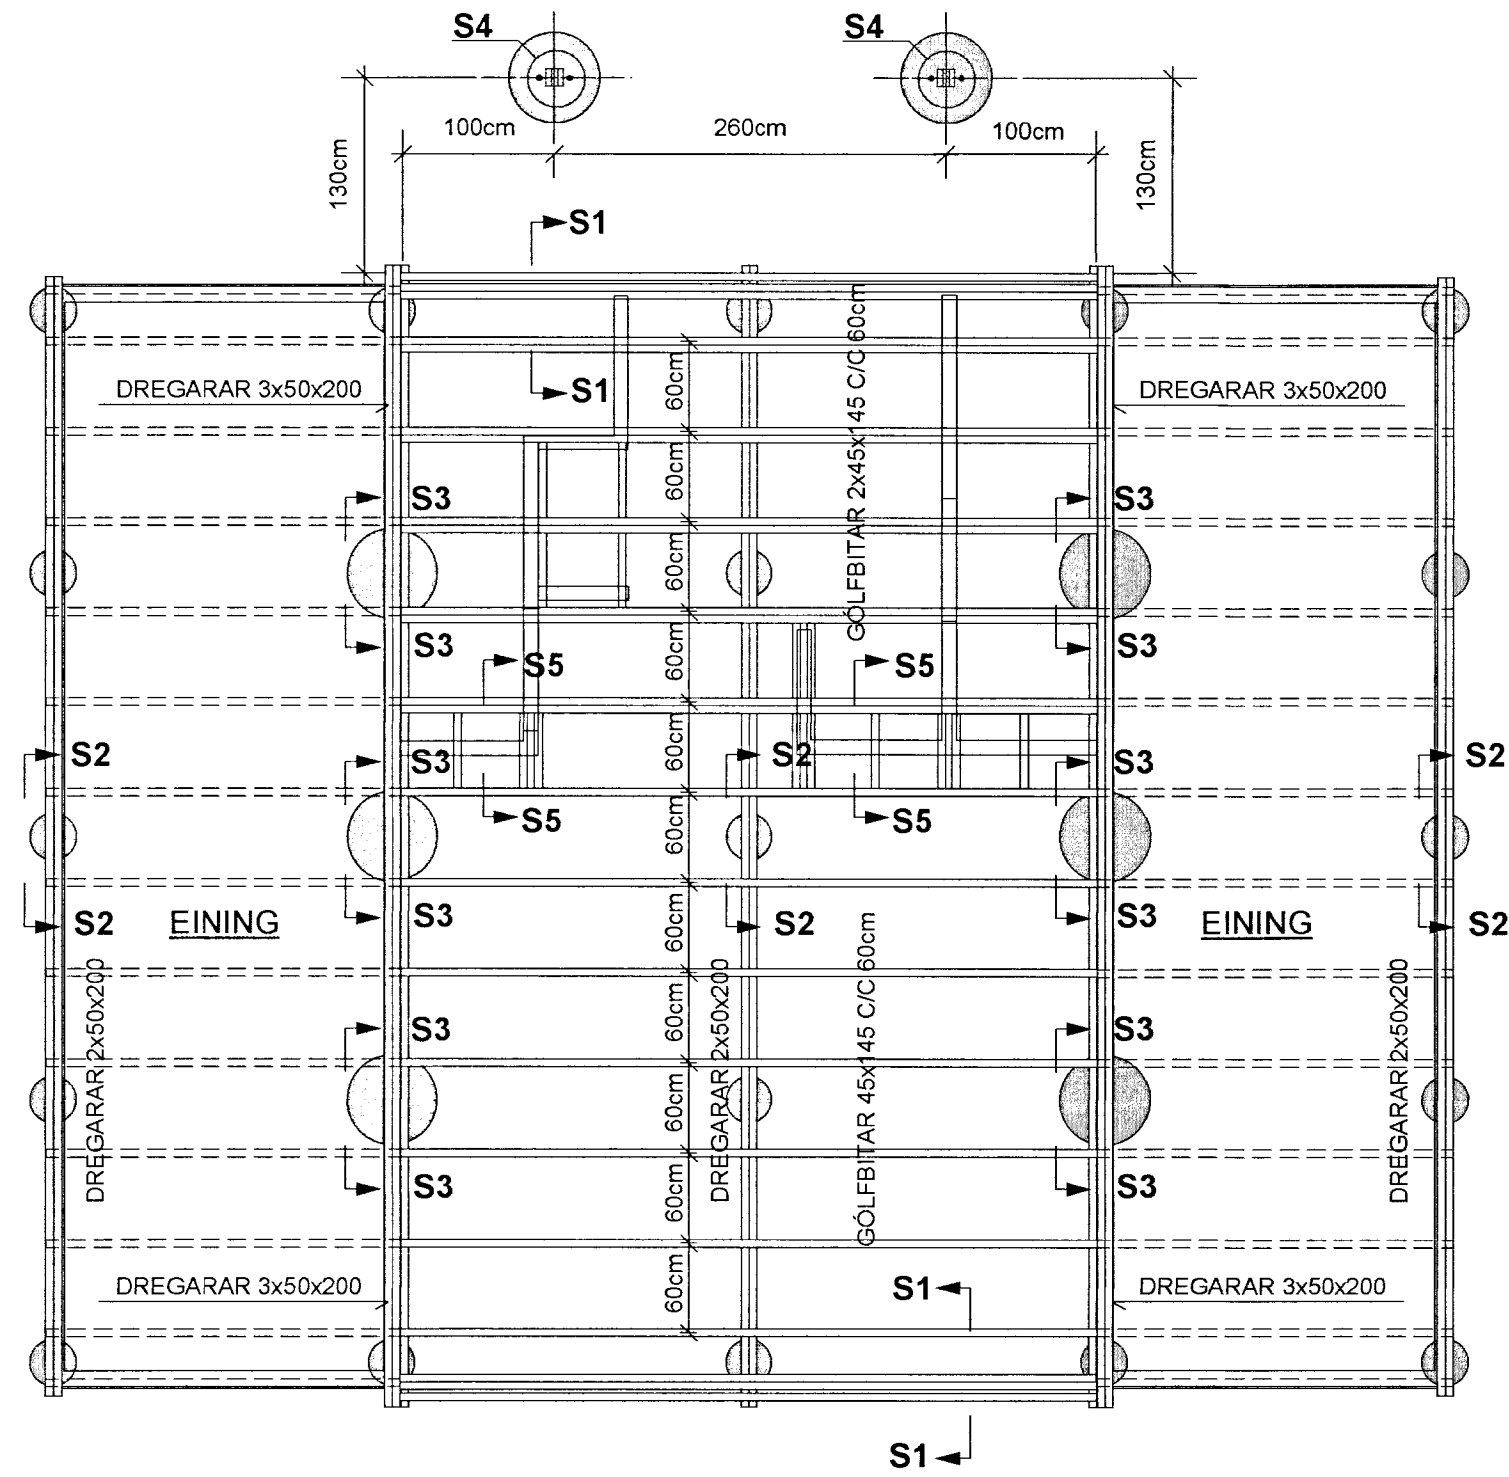


SÉRMYND: S2 MKV. 1:10

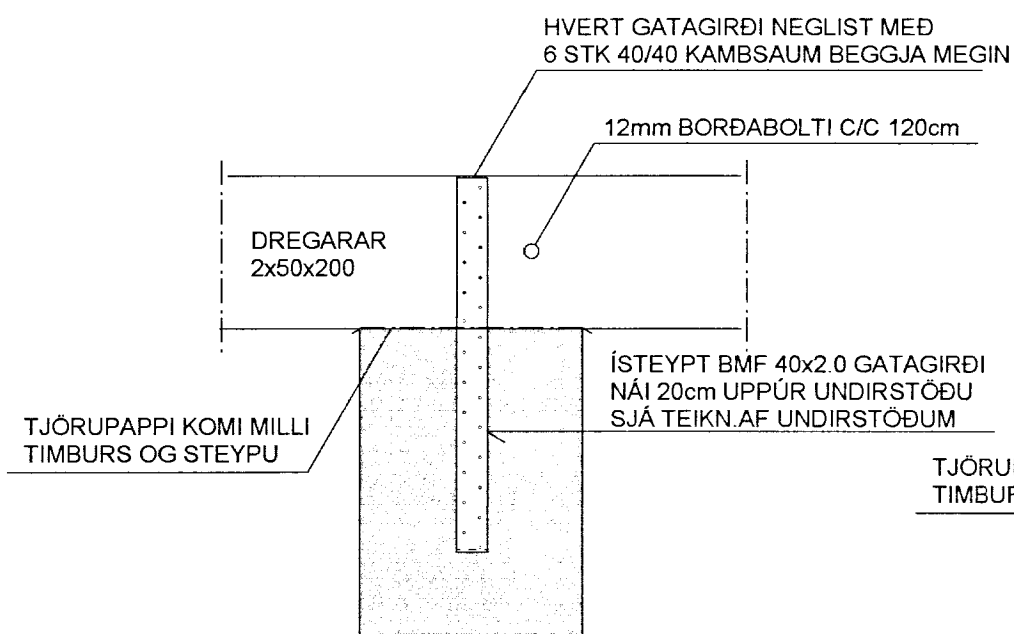


SÉRMYND: S3 MKV. 1:10

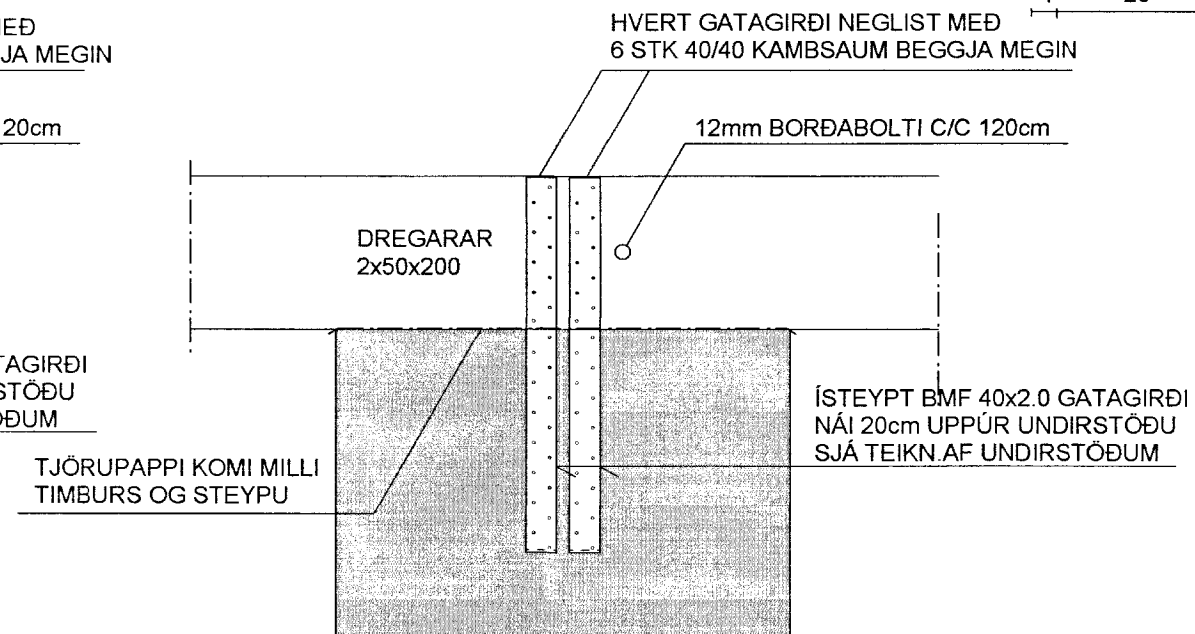

SÉRMYND: S1 MKV. 1:10

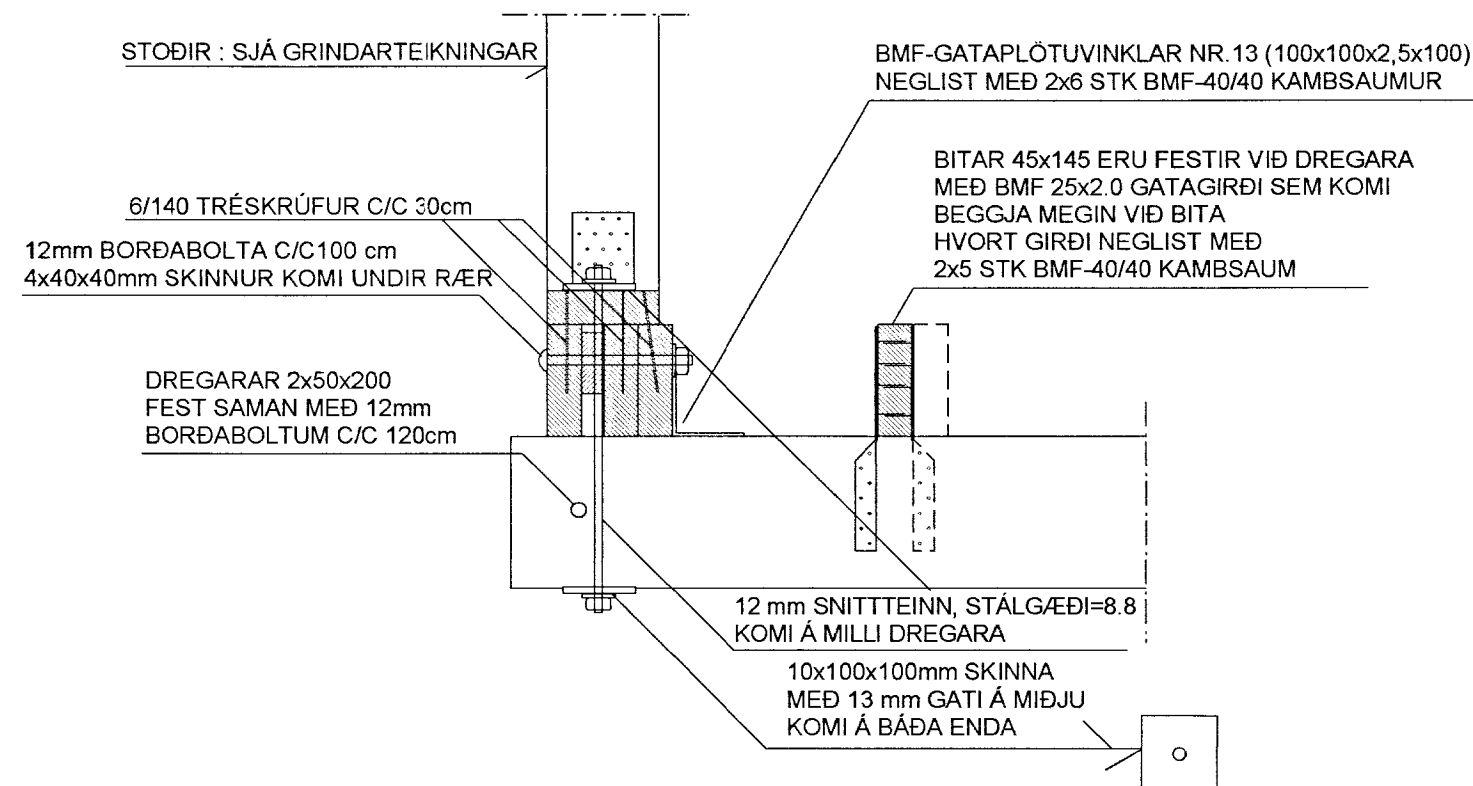


SÉRMYND: S4 MKV. 1:10

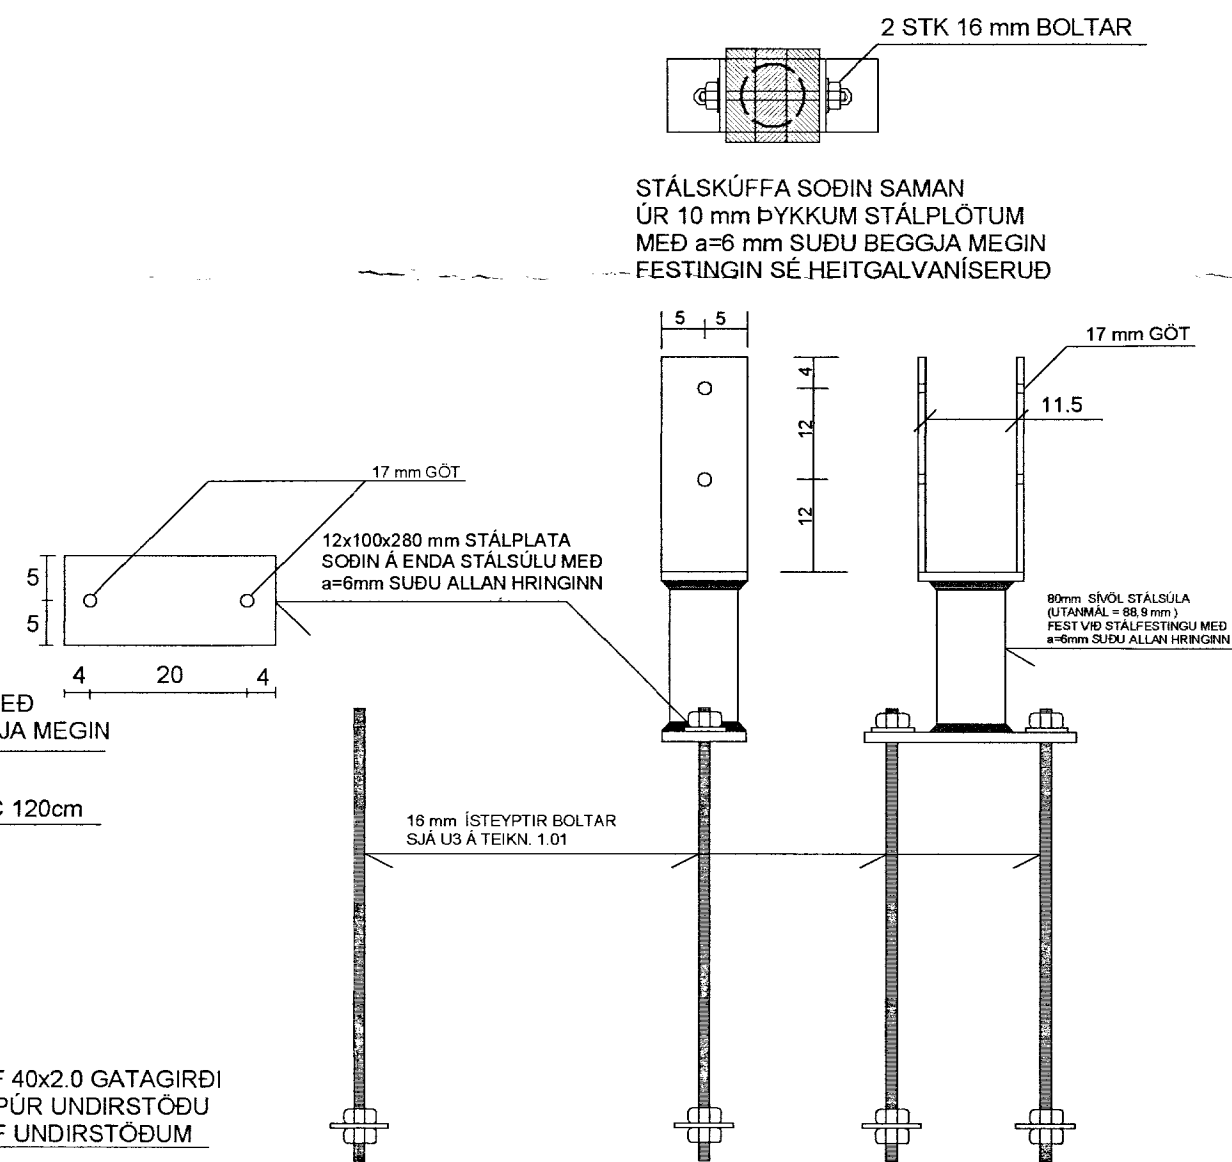


SÉRMYND: S5 MKV. 1:10

LAUSHOLT ERU FEST VIÐ SPERRUR Á SAMÁ HÁTT OG STODIR VIÐ FÓTREIM

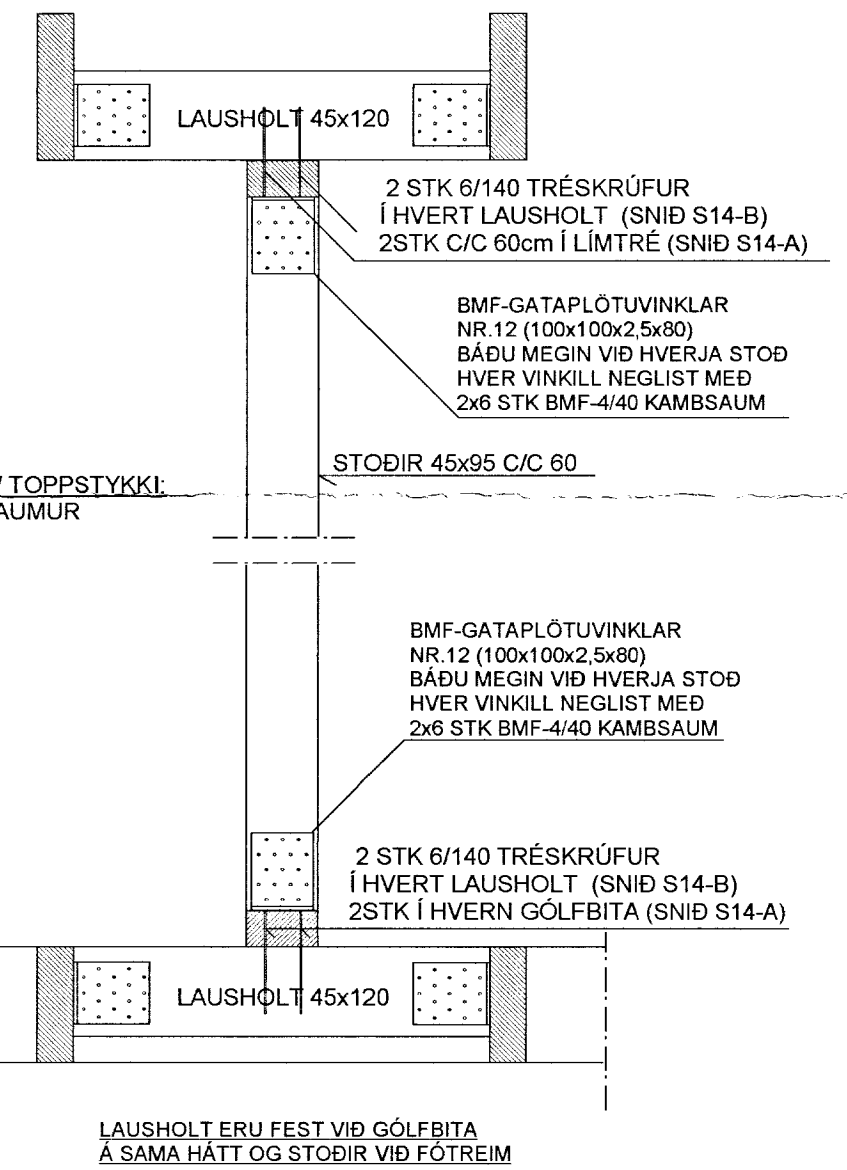

SJÁ SKÝRINGAR Á TEIKNINGU NR. 1.03

MÓTTAKID  
13 MAI 2013  
*Gylfi Jónsson*  
Byggingafræðingur og Aðalhönnuður en Félags

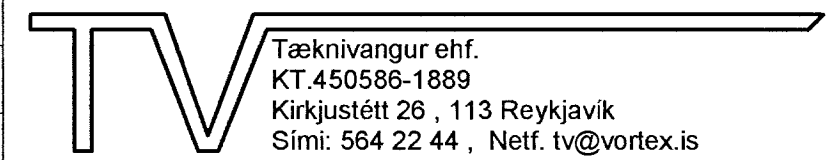TEIKN.NR. 1.02	 Tæknivangur ehf. KT.450586-1889 Kirkjustétt 26, 113 Reykjavík Sími: 564 22 44, Netf. tv@vortex.is
KVARÐI: 1:50, 1:10	
DAGS. Ágúst 2012	
HANNAD: MG	VERKEFNI: MÖRK - GISTING
TEIKNAD: MG	BURÐARVIRKI: GRUNNMYND AF GÓLFBITUM OG DREGURUM OG SÉRMYNDIR S1-S5
YFIRFARIÐ: <i>Magnús Gylfason</i> Magnús Gylfason KT.201251-4199	<i>Guðmundur</i> Undirskrift Aðalhönnuðar