
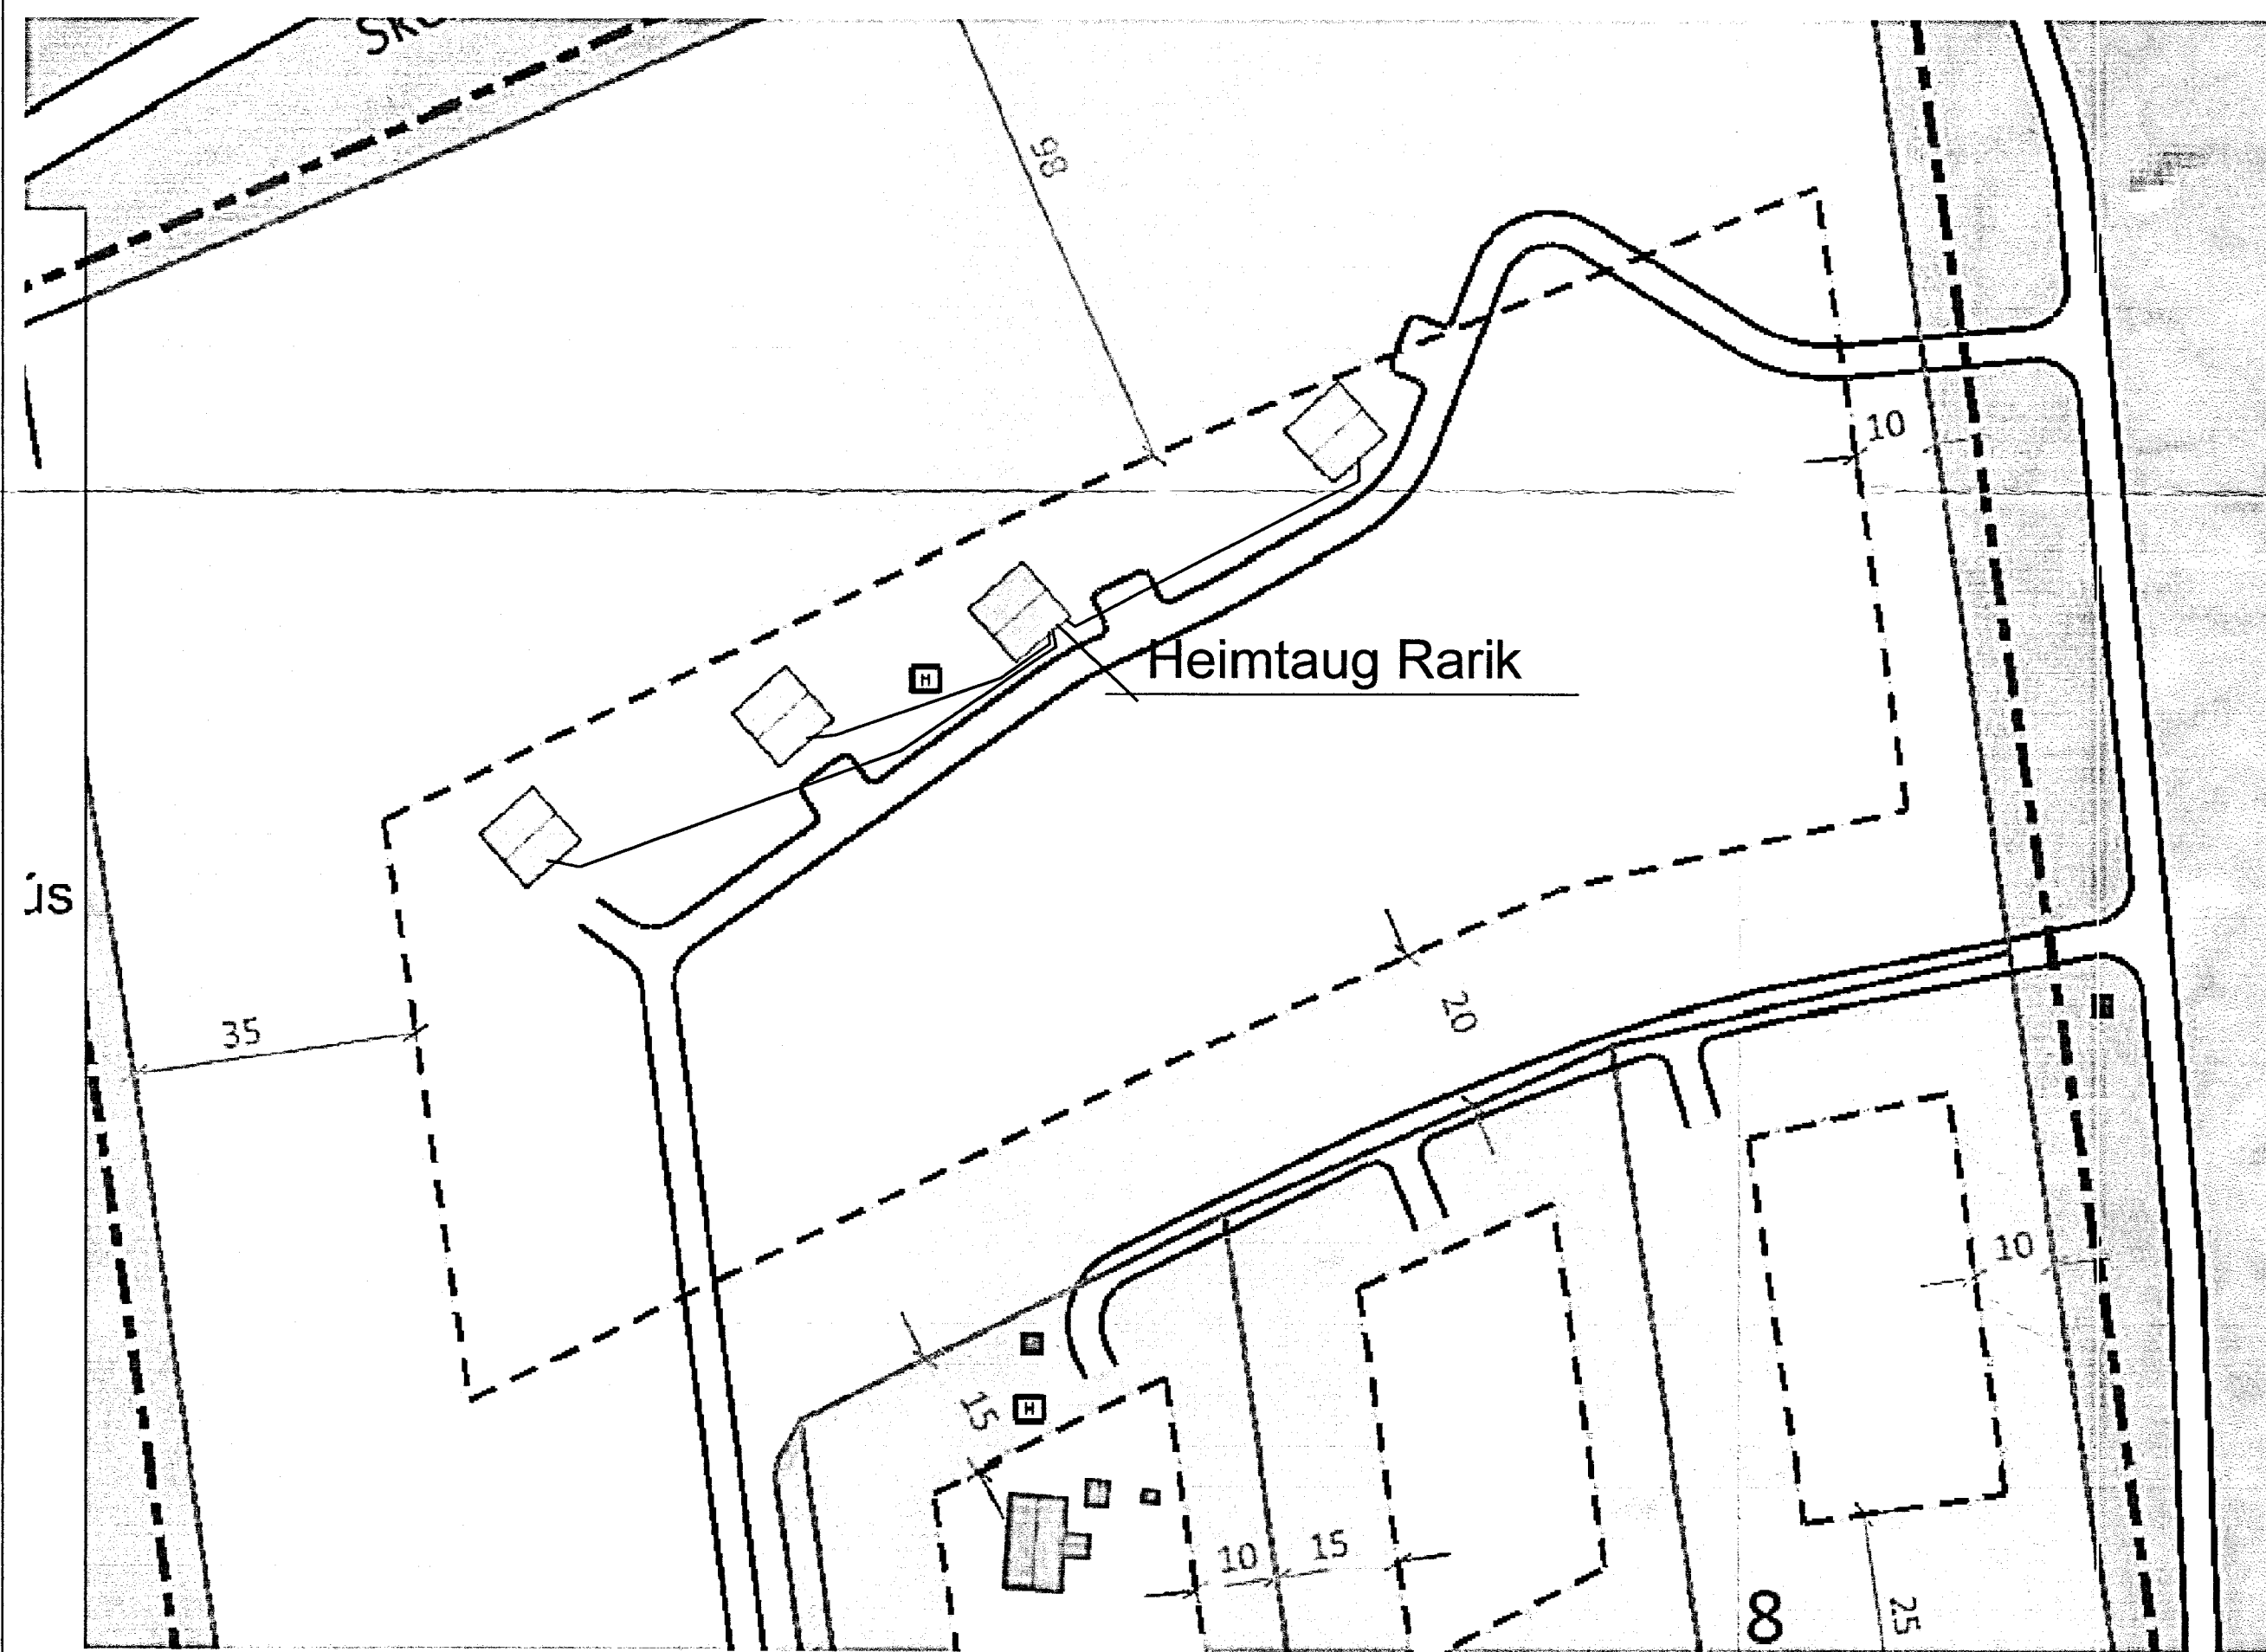


ALMENNAR SKÝRINGAR

Hæð rofa skal vera 110 cm.
 Hæð tengla skal vera 20 cm.
 Málstraumur rofa skal vera 10 A.
 Málstraumur tengla skal vera 16 A.
 Pípur séu \emptyset 16 mm og vír 1,5 mm².
 Allar lagnir skulu vera samkvæmt reglum
 Rafmagnseffirlits Ríkisins.

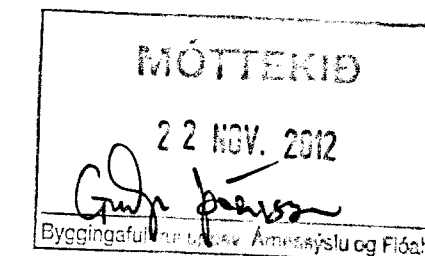

HÖNNUÐUR:

Þór Stefánsson

YFIRFARID:

Þór Stefánsson

SAMBÝKKT:

KT:

BREYTINGAR:

VERKHEITI:

Gistihús nr. 4

Mörk

Flóahreppi

VERKHLUTI:

Raflögn

Heimtaug

Mkv: 1:1000



RAFLAGNATEIKNINGAR

ÞÓR STEFÁNSSON RAFMAGNSIÐNFRÆÐINGUR
 EYRAVEGI 32 SELFÖSSÍ SIMAR 482 3480 & 897 8718
 NETFANG: rafteikn@selfoss.is FAX 482 3366

TÖLVUNAFN PLOTT DAGSETNING

HEIMTAUG-1744.DWG 18.11.2012 13:42:46

SLÖÐ C:\Verk\Tré og Straumur\Mörk Flóahreppi

VERKNÚMUR BLAD

1744-2012-066 1 af 1

Nóvember 2012

129483