

SAMPYKKT

13 JULI 2012  
*Guðni Guðsson*  
Byggingafræðingur, Ámennyislu og Flóah.




ÚTLIT Í VESTUR, M 1:100




ÚTLIT Í AUSTUR, M 1:100



ÚTLIT Í NORÐUR, M 1:100

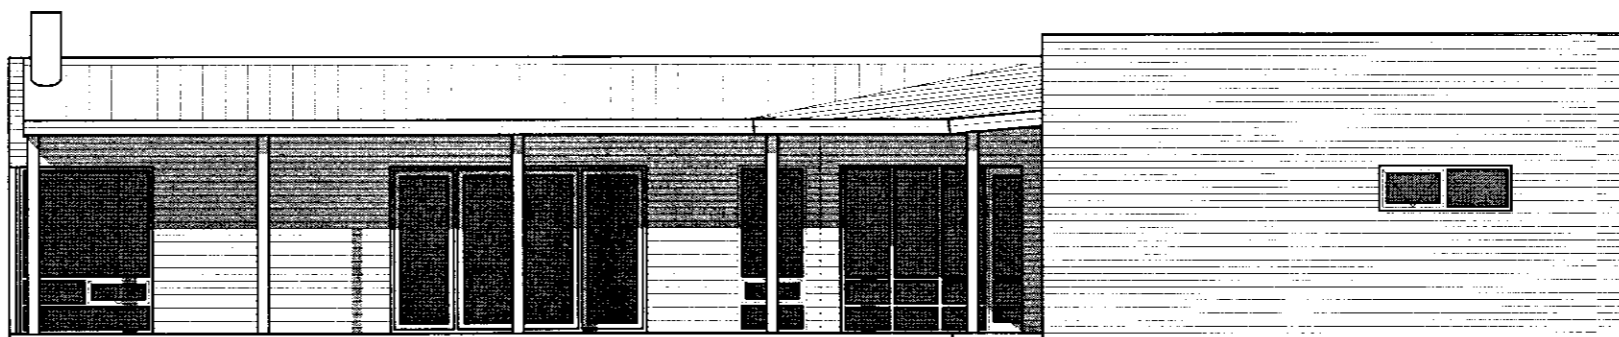

ÚTLIT Í SUÐUR, M 1:100

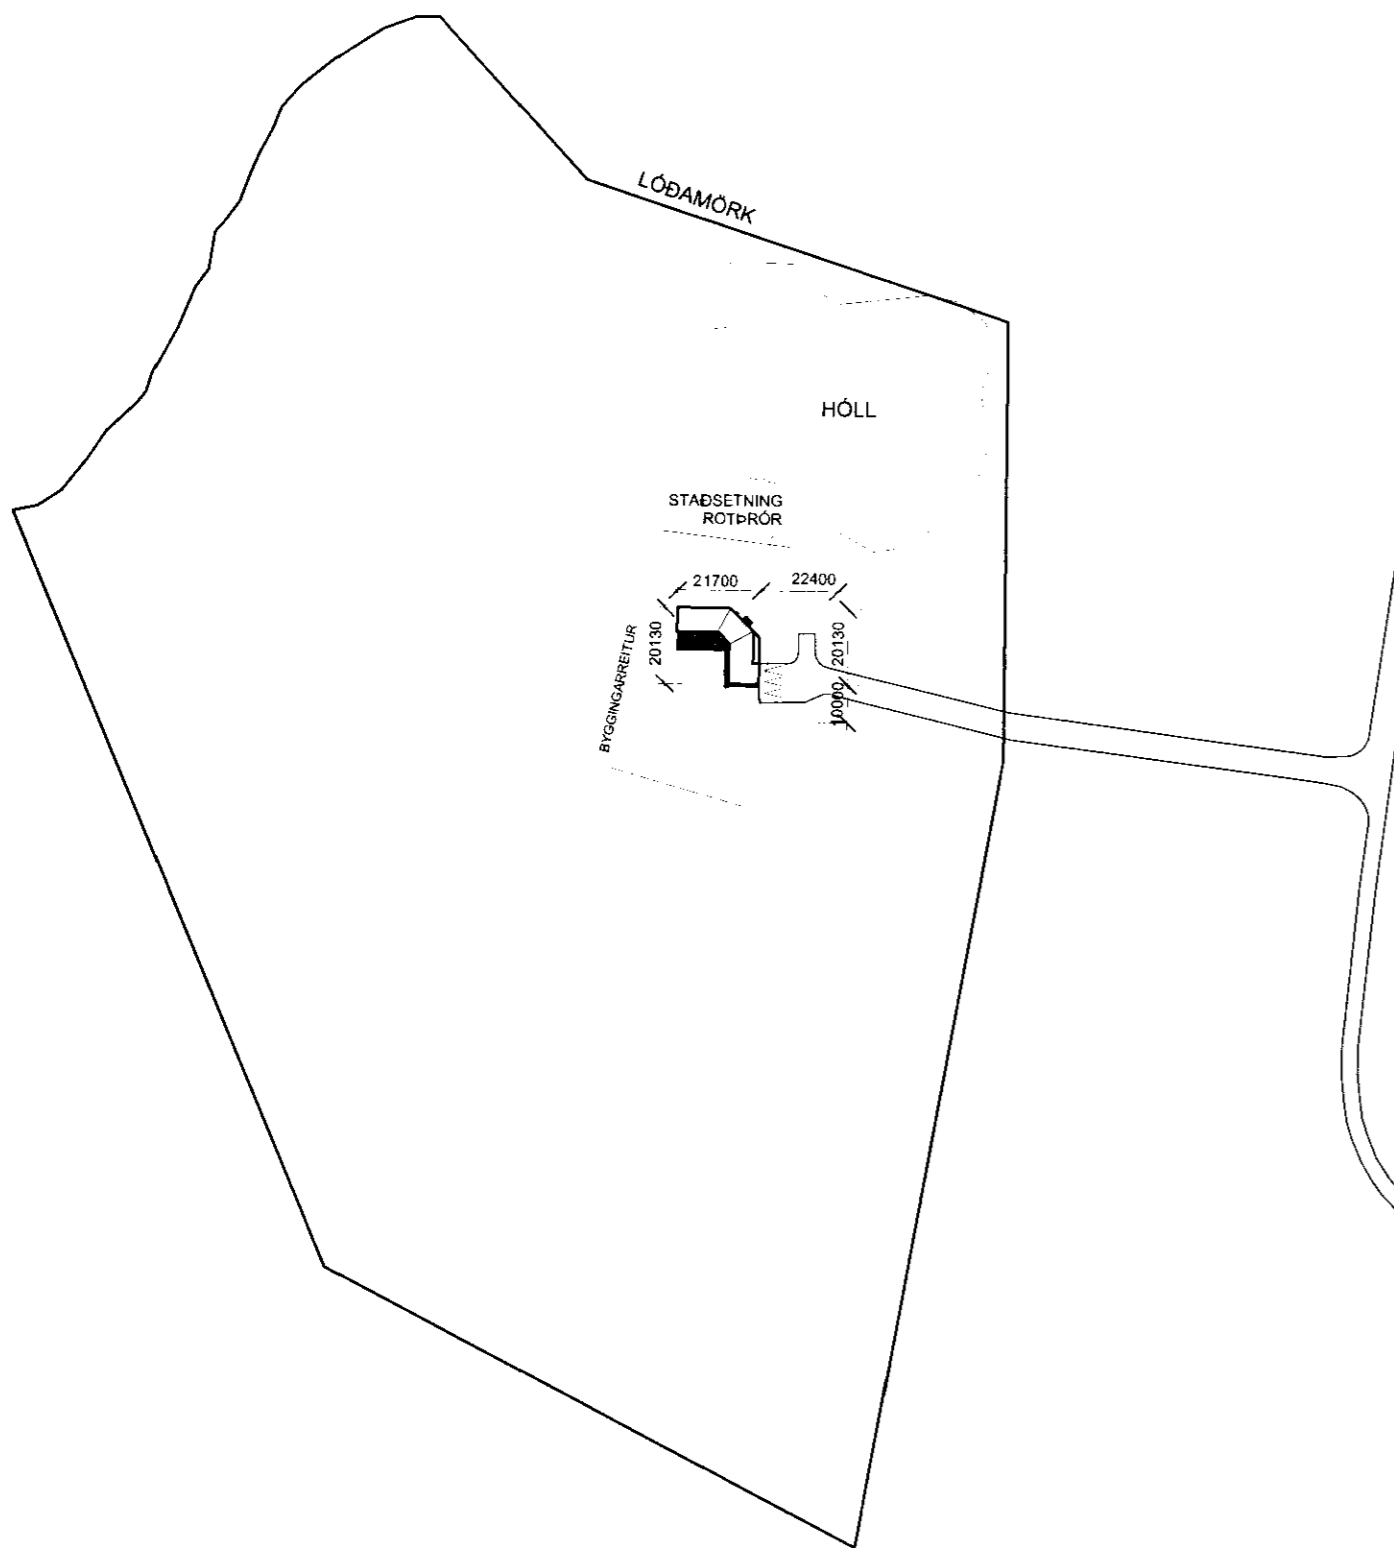

BREYTINGAR NR.	DAGS.	BREYTING
01	10.03.12	Útlitum breytt

*Guðni Guðsson 260653674*  
**GUNNLAUGUR JÓNASSON**  
 ARKITEKT KT: 090462 2299  
 HRINGBRAUT 87, Sími 824 4555  
 101 REYKJAVÍK NETFANG gj@hive.is

SAMPYKKT  
 VERK Neistastaðir Flóahreppi (166369)  
 Unnið fyrir Sigurð Magnússon og  
 Bjarnheiði Jónsdóttur

TEIKNING  
 ÚTLIT OG AFSTÖÐUMYND

KVARÐI 1:100, 1:2000  
 DAGS. 01.06.11  
 TEIKNAD AF G.J. TEIKNING NR. 110402

AFSTÖÐUMYND, MKV 1:2000