  
 Bent Larsen Fróðason

**Skýringar:**


Gluggar: Tvöfalt gler, Sökkklar: 75mm plast,  
 Gólfplata: 75mm plast, Veggir: 150mm ull, þak: 200mm ull.  
 Stútar ofna og lokar séu skv. ofnaskrá og einnig afköst ofna.  
 Allar lagnir séu í samræmi við gildandi reglugerðir og IST 67.  
 Lagnaefni: Pex (rör í rör kerfi), Ø16mm, steypt í plötu undir  
 járngrind. Sýnilegar lagnir frá inntaki að deiligrindum og frá  
 deiligrindum í niðurfall: Álpex Ø25mm.  
 Ofnar nr. 101 og 102 eru handklæða-/þurrkofnar með  
 vatnshitastýrðum bakrásarloka.  
 Hitalögn framrás: \_\_\_\_\_  
 Hitalögn bakrás: \_\_\_\_\_

**Ofnaskrá:**

Ofn Nr.	Afköst Ofns dt=35°C	Stærð ofna Lengd mm	Breidd mm	Hæð mm	Gerð ofna	Stútar	Loki	Stíllitla
101	411	500		1172	Handklæðaofn	EF	3	(0,1 bar)
102	411	500		1172	Handklæðaofn	EF	3	

**Skýringar:**  
 1) Lofthitastýrður framrásarlöki.  
 2) Lofthitastýrður bakrásarlöki.  
 3) Vatnshitastýrður bakrásarlöki.

**Lagnagrind:**

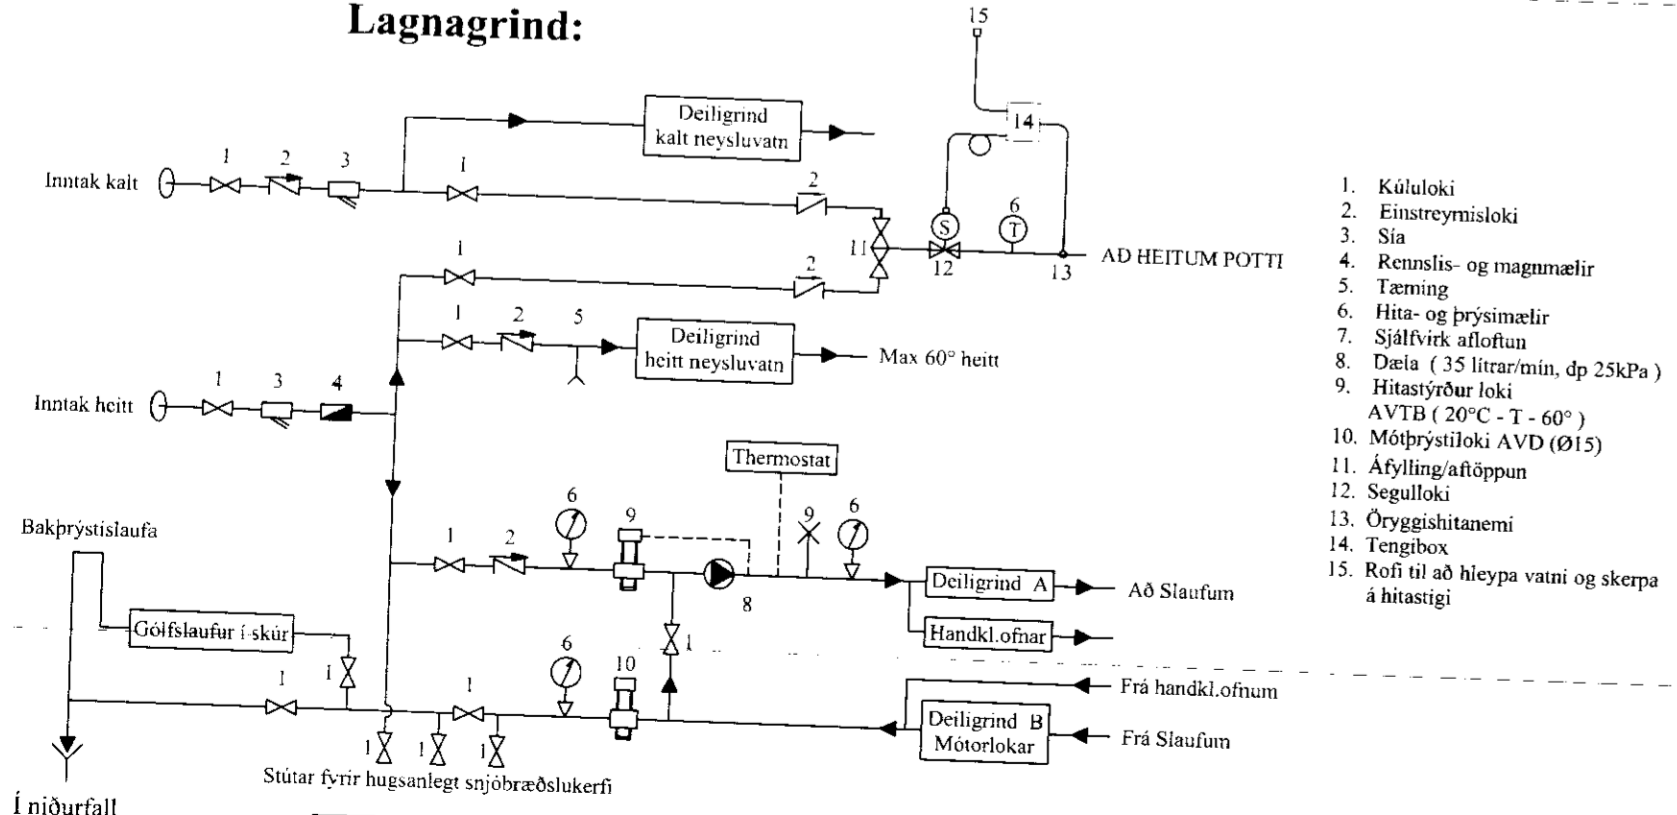

**Lagnir að/frá inntaki að grind (innan á vegg):**  
 - Kalt neysluvatn: 25 mm álpex  
 - Heitt vatn: 25 mm álpex m. einangrun (20 mm)  
 - Afrennsli hitaveitu: 25 mm álpex

VERK: Neistastaðir - Einbýlishús 801 Flóahreppi	TEIKN NR.: 563
HLUTI: Lagnir Ofnalagnir- Lagnagrind	KVARÐI: 1:50 TEIKN: BL
DAGS: 10.05.12	SAM: Björgvin Viglínsson 040546-2009
Bent Larsen Fróðason Fellskoti 2 801 Bláskógabyggð Símar: 844-7699 - 486-8855 E-mail: bentlarsen77@hotmail.com	