

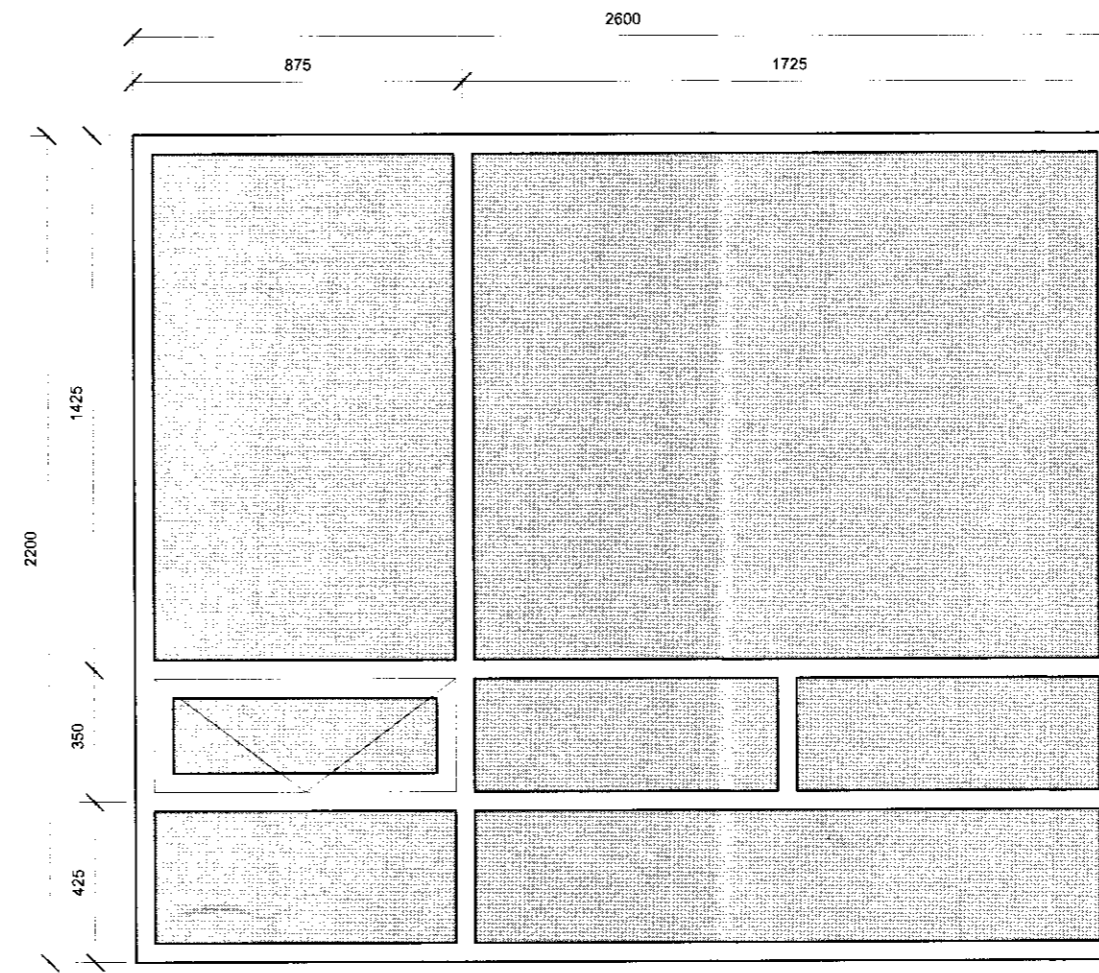


G-4, 1 stk. efri brún ops 2200 yfir endanlegu gólfi stofu. Settur saman sem hornluggi við glugga G-4 skv. deili A

G-5, 1 stk. efri brún ops 2200 yfir endanlegu gólfi stofu. Settur saman sem hornluggi við glugga G-4 skv. deili A

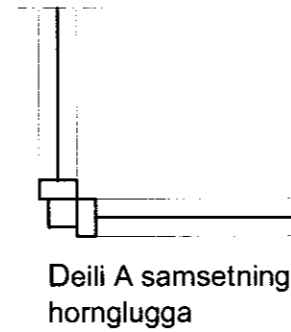


G-1, 1 stk. efri brún ops 2200 yfir endanlegu gólfi stofu.

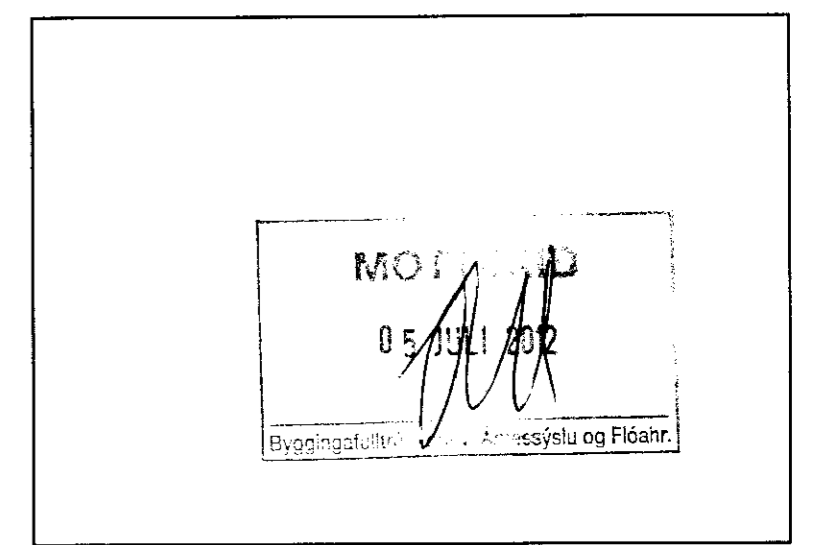


SÉRTEIKNINGAR VEGNA NEISTASTADA 1, Í FLÓAHREPPI
DAGSETNING AÐALUPPDRATTA 01.06.11, BREYTT 10.03.12

Gluggayfirlit


	Hæð	Breidd	Fjöldi	
G- 1	2200	2600	1	Gluggi
G- 2	2200	900	1	Hornluggi
G- 3	2200	900	1	Hornluggi
G- 4	2200	1750	1	Hornluggi
G- 5	2200	1750	1	Hornluggi
G- 6	2200	3400	1	Gluggi með 2 rennihurðum
G- 7	2200	900	2	Gluggi með opnanlegu fagi
G- 8	2200	3600	1	Gluggaening með hurð
G- 9	1500	1500	5	Gluggar
G- 10	600	2600	1	Gluggi bílskúr
G- 11	2200	1000	1	Hurð, hægri opnun
G- 12	600	1750	1	Gluggi bílskúr
G- 13	2690	3500	1	Bílskúrhurð
G- 14	2200	1000	1	Hurð, vinstri opnunm, EI SC 30
G- 15	2200	800	1	Hliðargluggi hurð með póstlúgu
G- 16	2200	1000	1	Hurð - aðalinnangang
G- 17	600	1500	1	Gluggi baðherbergi

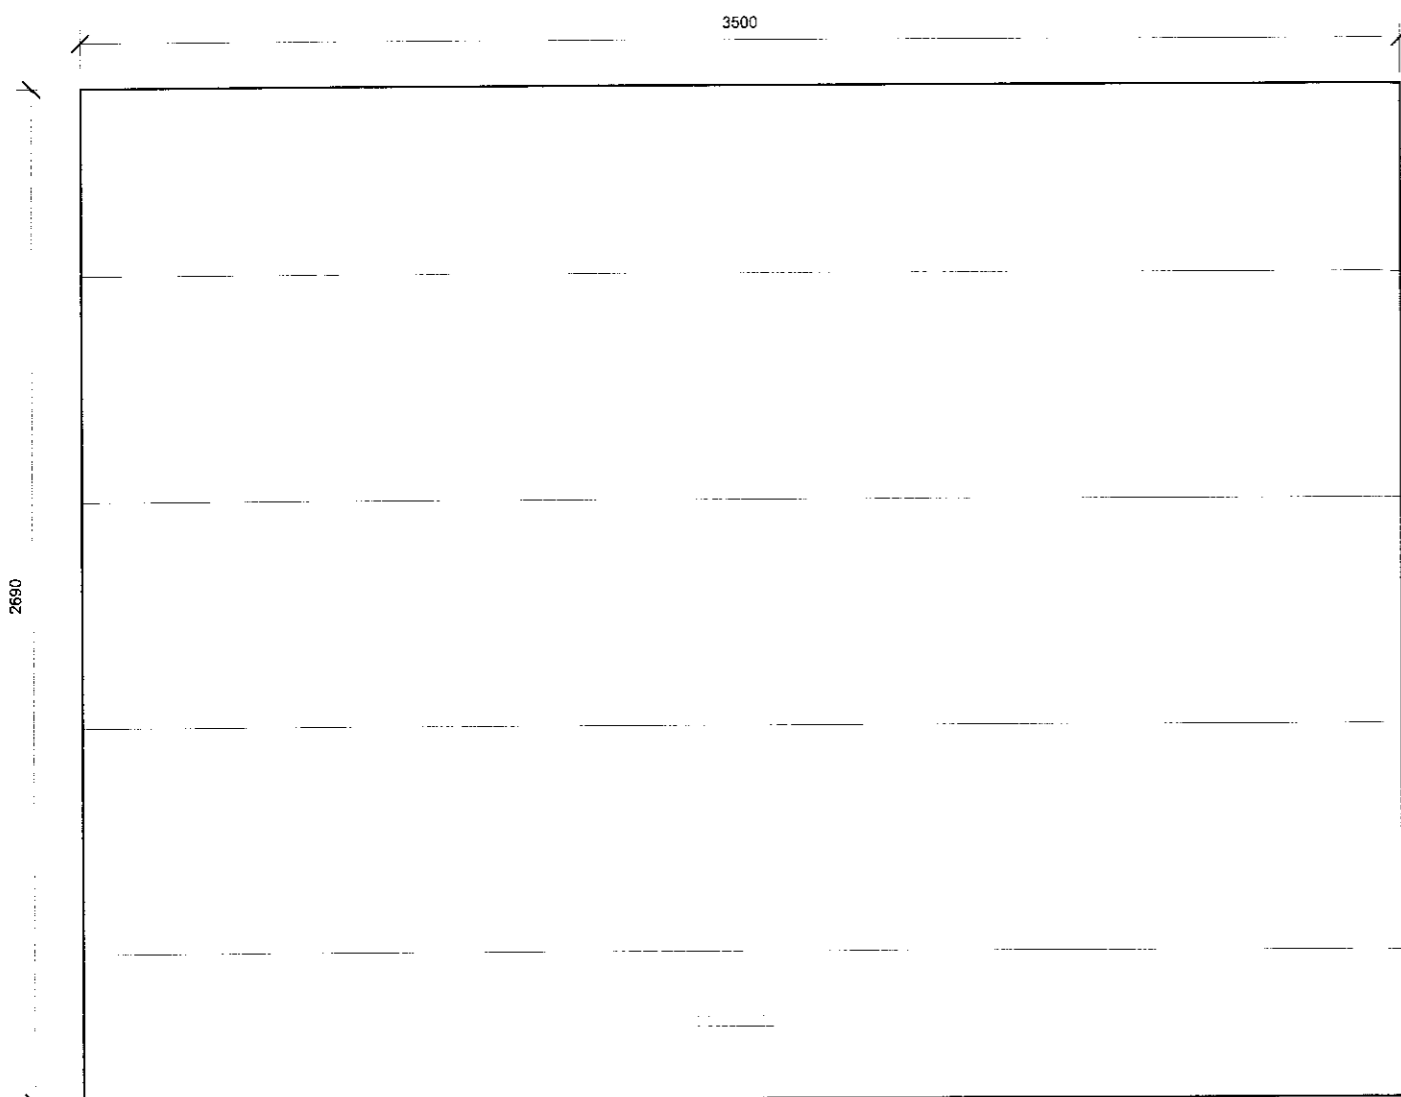


G-13, 1 stk. efri brún ops 2690 yfir endanlegu gólfi bílskúrs

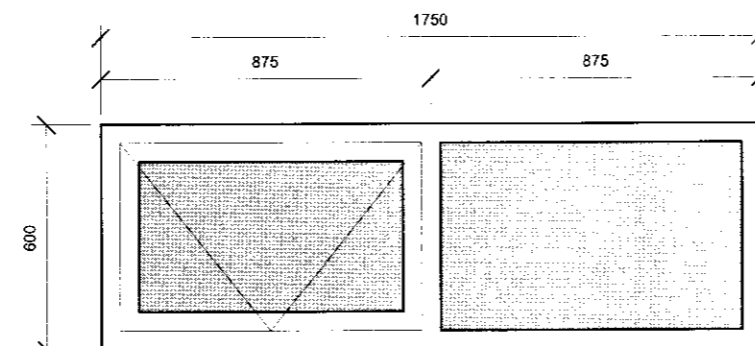


G-12, 1 stk. efri brún ops 2200 yfir endanlegu gólfi bílskúrs

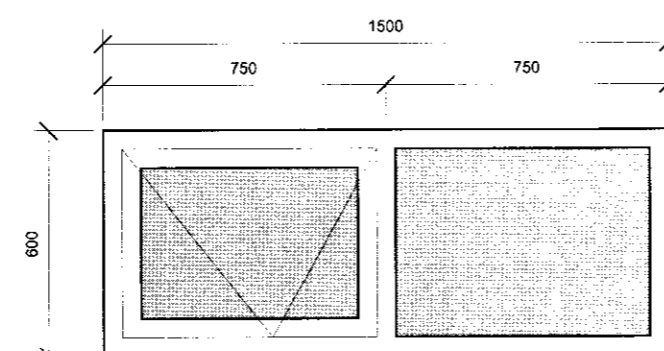

G-17, 1 stk. efri brún ops 2200 yfir endanlegu gólfi baðherbergis

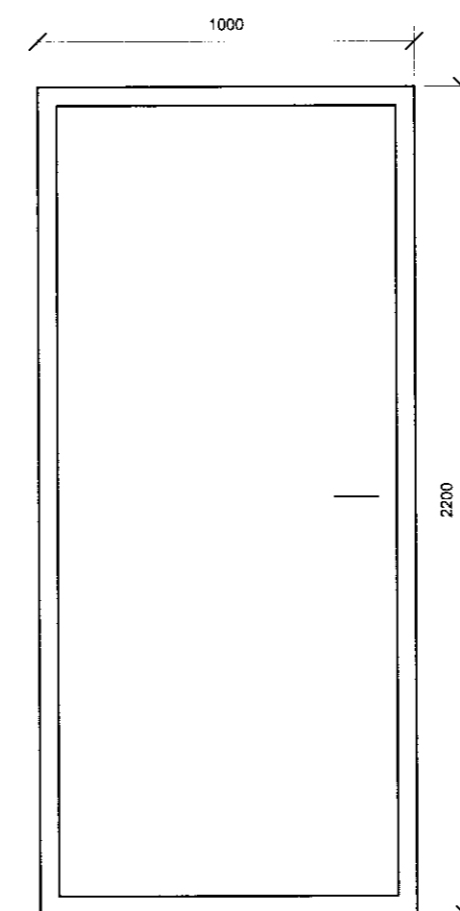

G-14, 1 stk. efri brún ops 2200 yfir endanlegu gólfi bílskúrs. Opnast inn, vinstri opnun EI CS 30

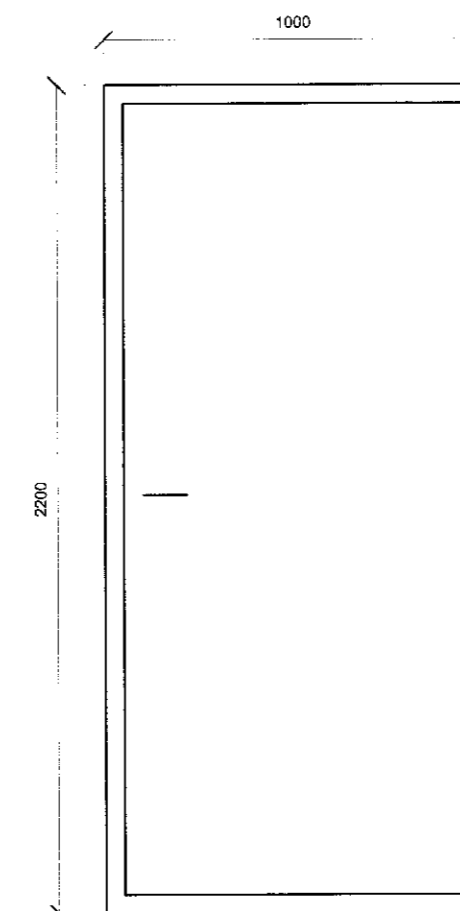

G-11, 1 stk. efri brún ops 2200 yfir endanlegu gólfi bílskúrs. Opnast inn, hægri opnun

NB. GLUGGA OG HURÐAMÁL ERU KARMMÁL

BREYTINGAR		
NR.	DAGS.	BREYTING
1	10.03.12	Gluggum breytt

Gunnar P. Kristjánsson 260615-3679
GUNNLAUGUR JÓNASSON
ARKITEKT KT: 090462 2299
HRINGBRAUT 87, SÍMI 824 4555
101 REYKJAVÍK NETFANG gj@hive.is

SAMBÝKKT
VERK Neistastaðir Flóahreppi (166369)
Unnið fyrir Sigurð Magnússon og
Bjarnheiði Jónsdóttur

GLUGGAR, BLAÐ 1 af 2

TEIKNING

KVARÐI
1:20
DAGS.
15.06.11
TEIKNAD AF
G.J.

TEIKNING NR.
1104-2001