



SÉRTEIKNINGAR VEGNA NEIÐSTASTAÐA 1, Í FLÓAHREPPI
DAGSETNING AÐALUPPDRATTA 01.06.11, BREYTT 10.03.12

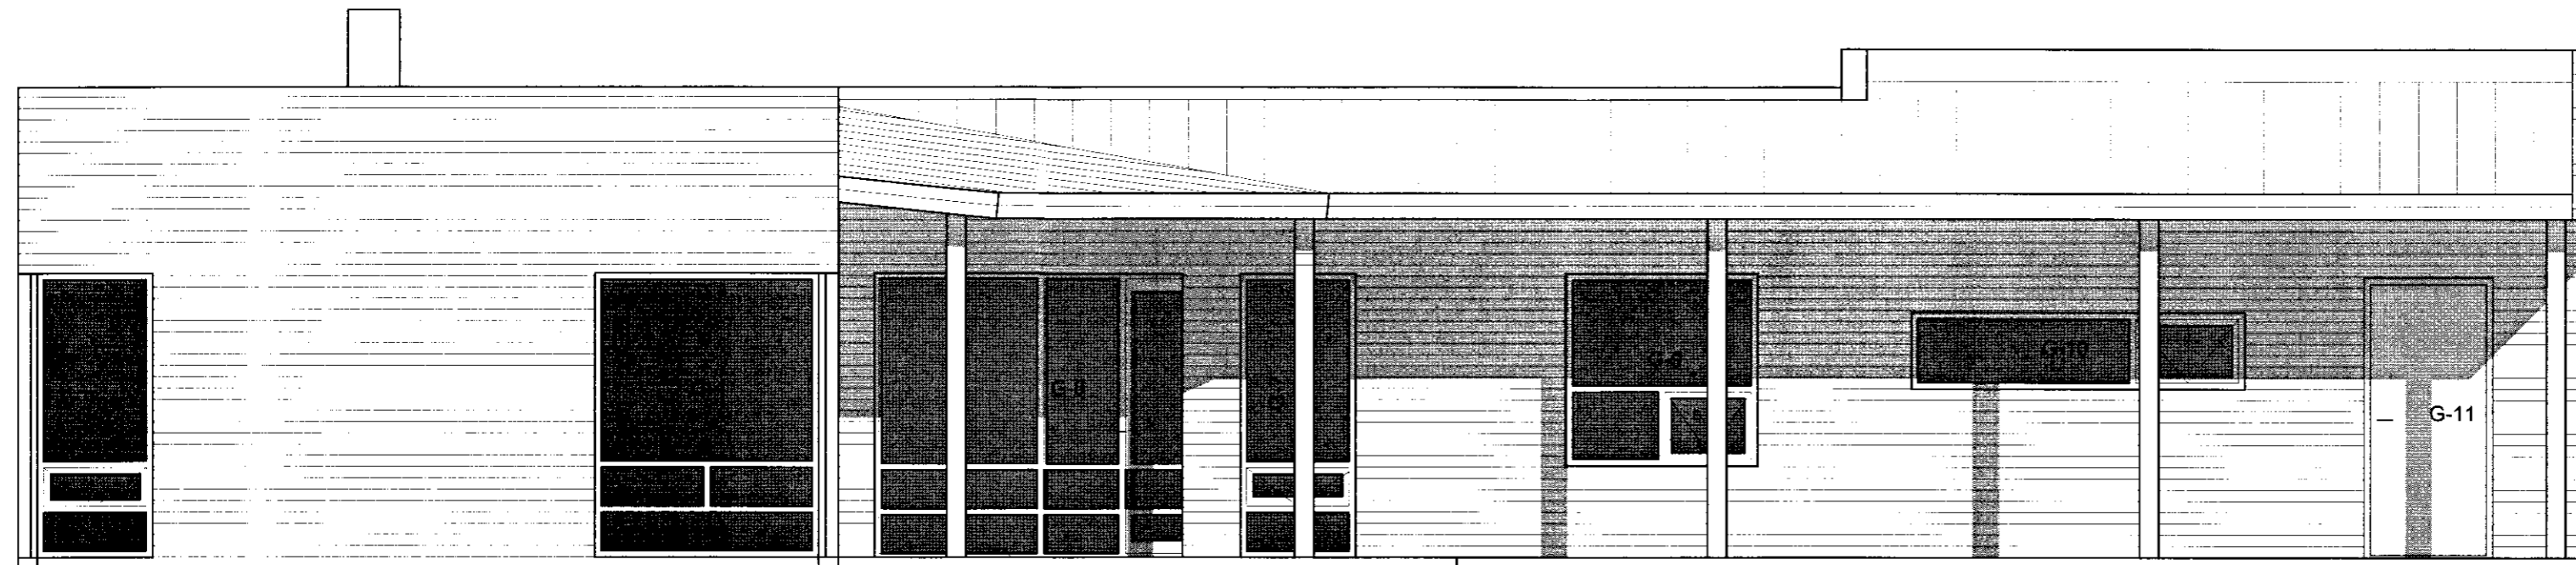

ÚTLIT Í VESTUR

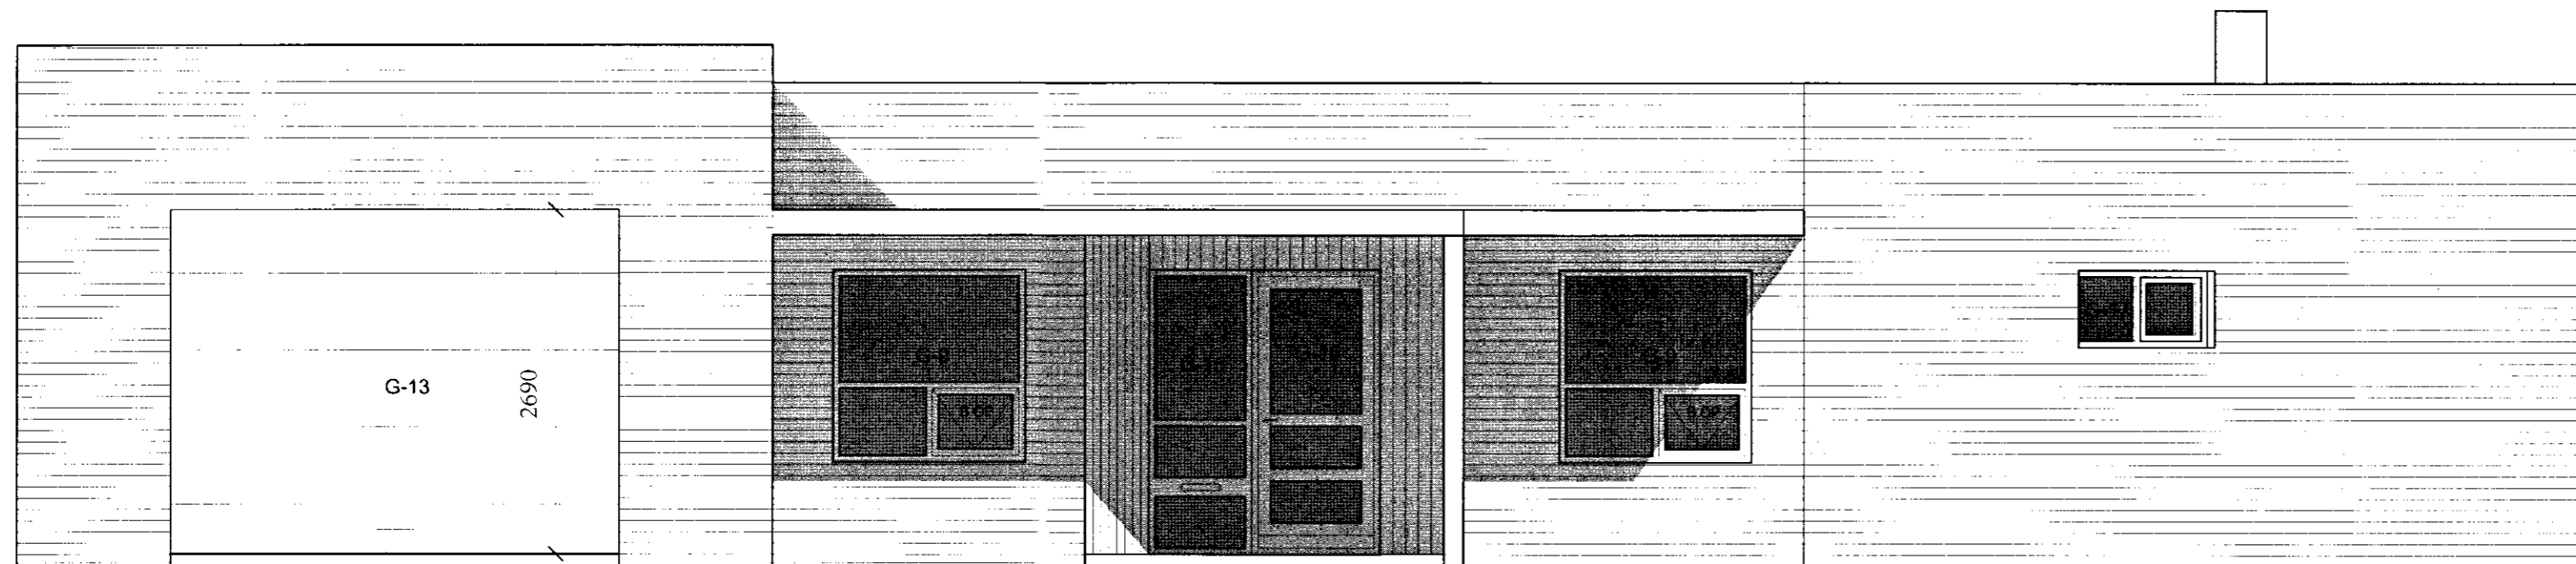

ÚTLIT Í AUSTUR

NB. GLUGGA OG HURÐAMÁL ERU KARMMÁL

BREYTINGAR NR.	DAGS.	BREYTING
01	10.03.12	Útlitum breytt

Gunnlaugur Jónasson 200665 3679
GUNNLAUGUR JÓNASSON
 ARKITEKT KT: 090462 2299
 HRINGBRAUT 87, SÍMI 824 4555
 101 REYKJAVÍK NETFANG gj@hive.is

SAMPYKKT
 VERK Neistastaðir Flóahreppi (166369)
 Unnið fyrir Sigurð Magnússon og
 Bjarnheiði Jónsdóttur

TEIKNING
 ÚTLIT
 KVARÐI
 1:50
 DAGS.
 15.06.11
 TEIKNAD AF
 G.J.

TEIKNING NR.
 1104-5003