




ARKITEKTUR.IS
Helgi Kjalarnes

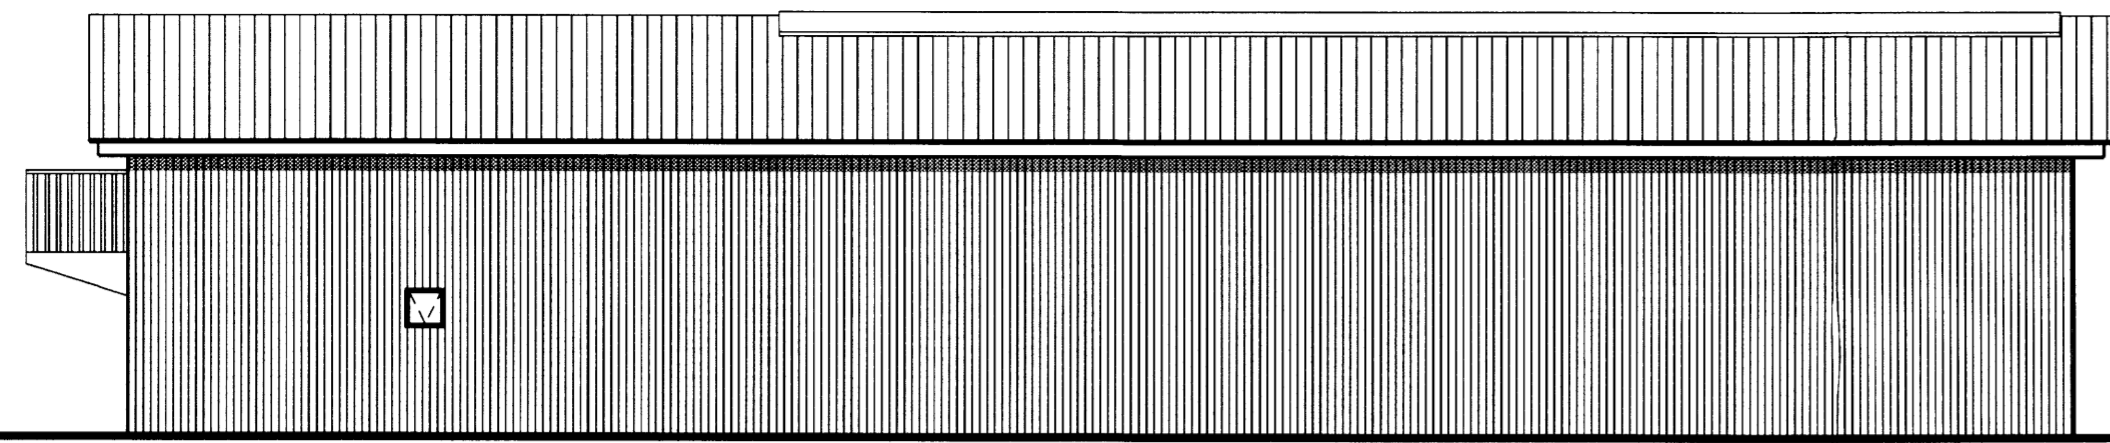


ÚTLIT SUÐUR

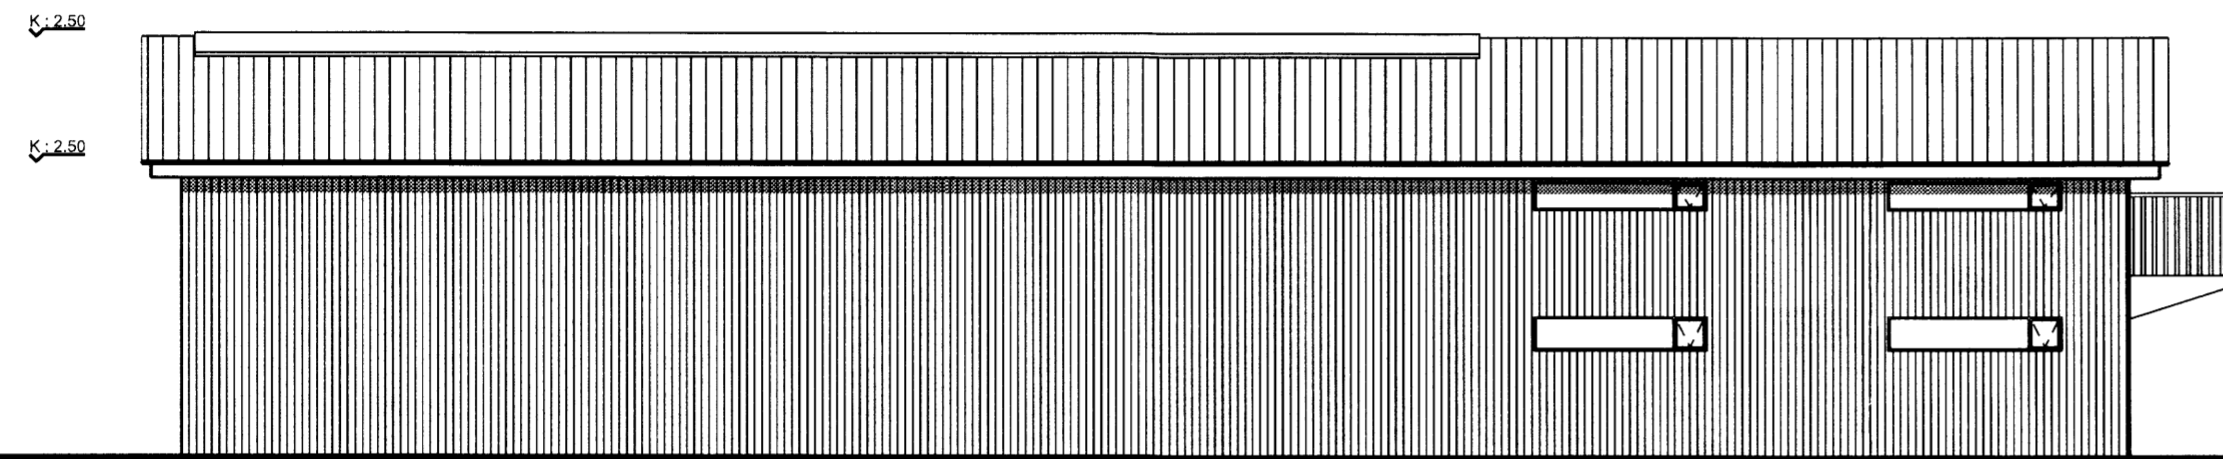


ÚTLIT NORÐUR

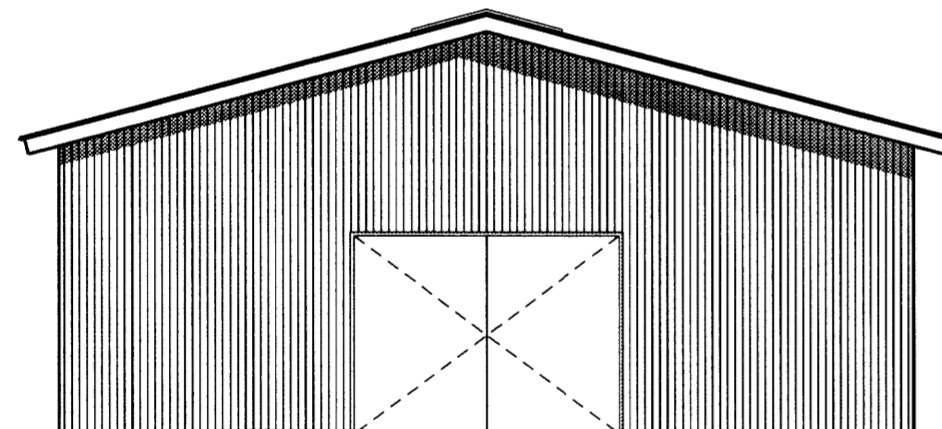

ÚTLIT AUSTUR

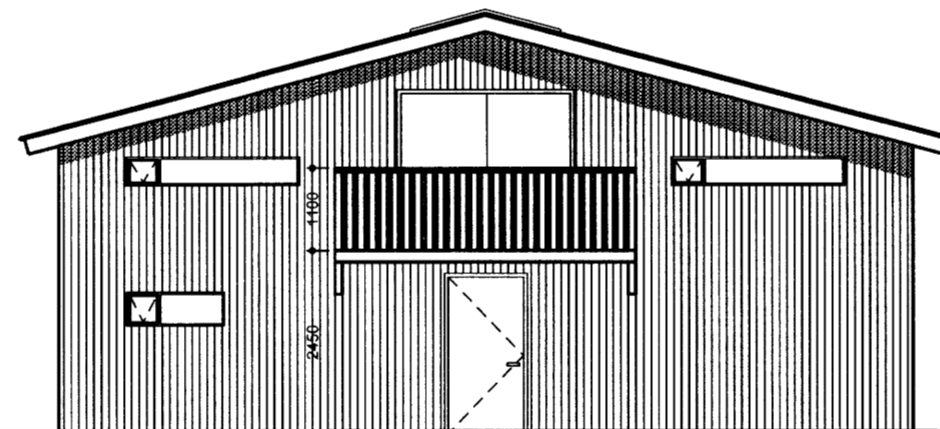

ÚTLIT VESTUR

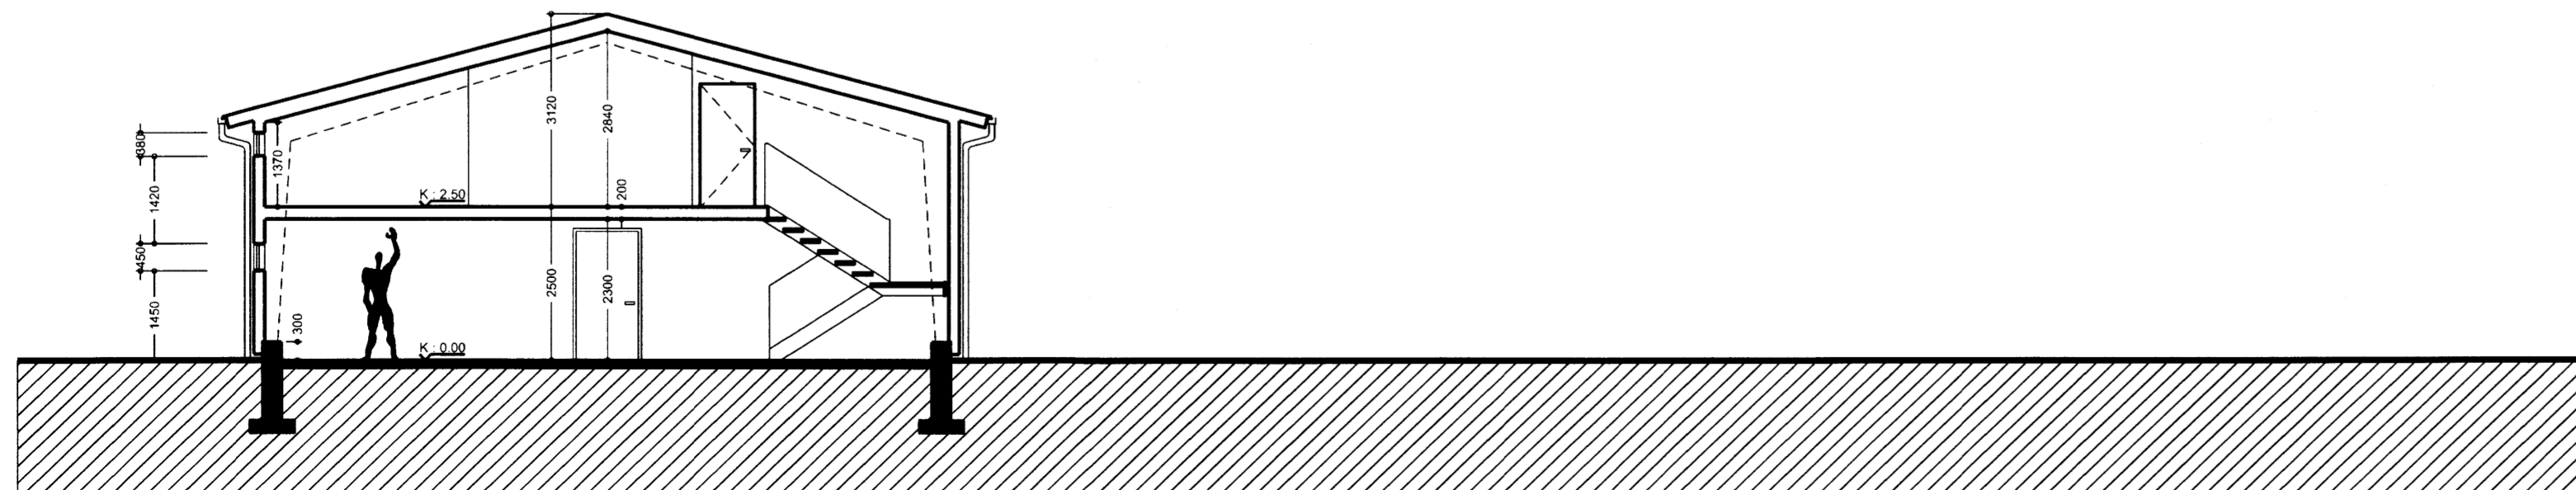

SNID A-A

lykilmynd:

verk: Miklholt í Hraungerðishreppi
 Landnúmer 166325
 Milliloft í skemmu

tegund teikningar:	Aðalteikning
heiti teikningar:	Útlit & Snið
mælikvarði:	1:100
dagsetning:	12.06.2009

útgáfuferill:
 útgáfunúmer: skýring breytingar dags. breytingar

nr.teikningar og útgáfa.: 003 B0

undirskrift hönnuðar: *M.K.*

arkitektur.is
 Hverfisgata 26 • 101 Reykjavík • sími 562 5020 • fax 562 5086
 Kaupangi • 600 Akureyri • sími 482 8727 • fax 461 1507
 netfang arkitektur.is@arkitektur.is http://www.arkitektur.is

Elin Kjartanedóttir	fa
Gísli Jón Kristinsson	fa
Guðmundur Gunnarsson	fa
Guðrún Sigurðardóttir	fa
Haraldur Örn Jónsson	fa
Holga Benediktsdóttir	fa
Kristján Garðarsson	fa
Páll Tómasson	fa

270269 5679

Öll afnot og afdritun teikningar er háð skriflegu leyfi höfundar