


**MÖTTEKIÐ**  
 19. AUG. 2008  
 Byggingafulltrúi uppsveita  
 Árnessýslu og Flóahrepps

**Selfossveitur bs.**

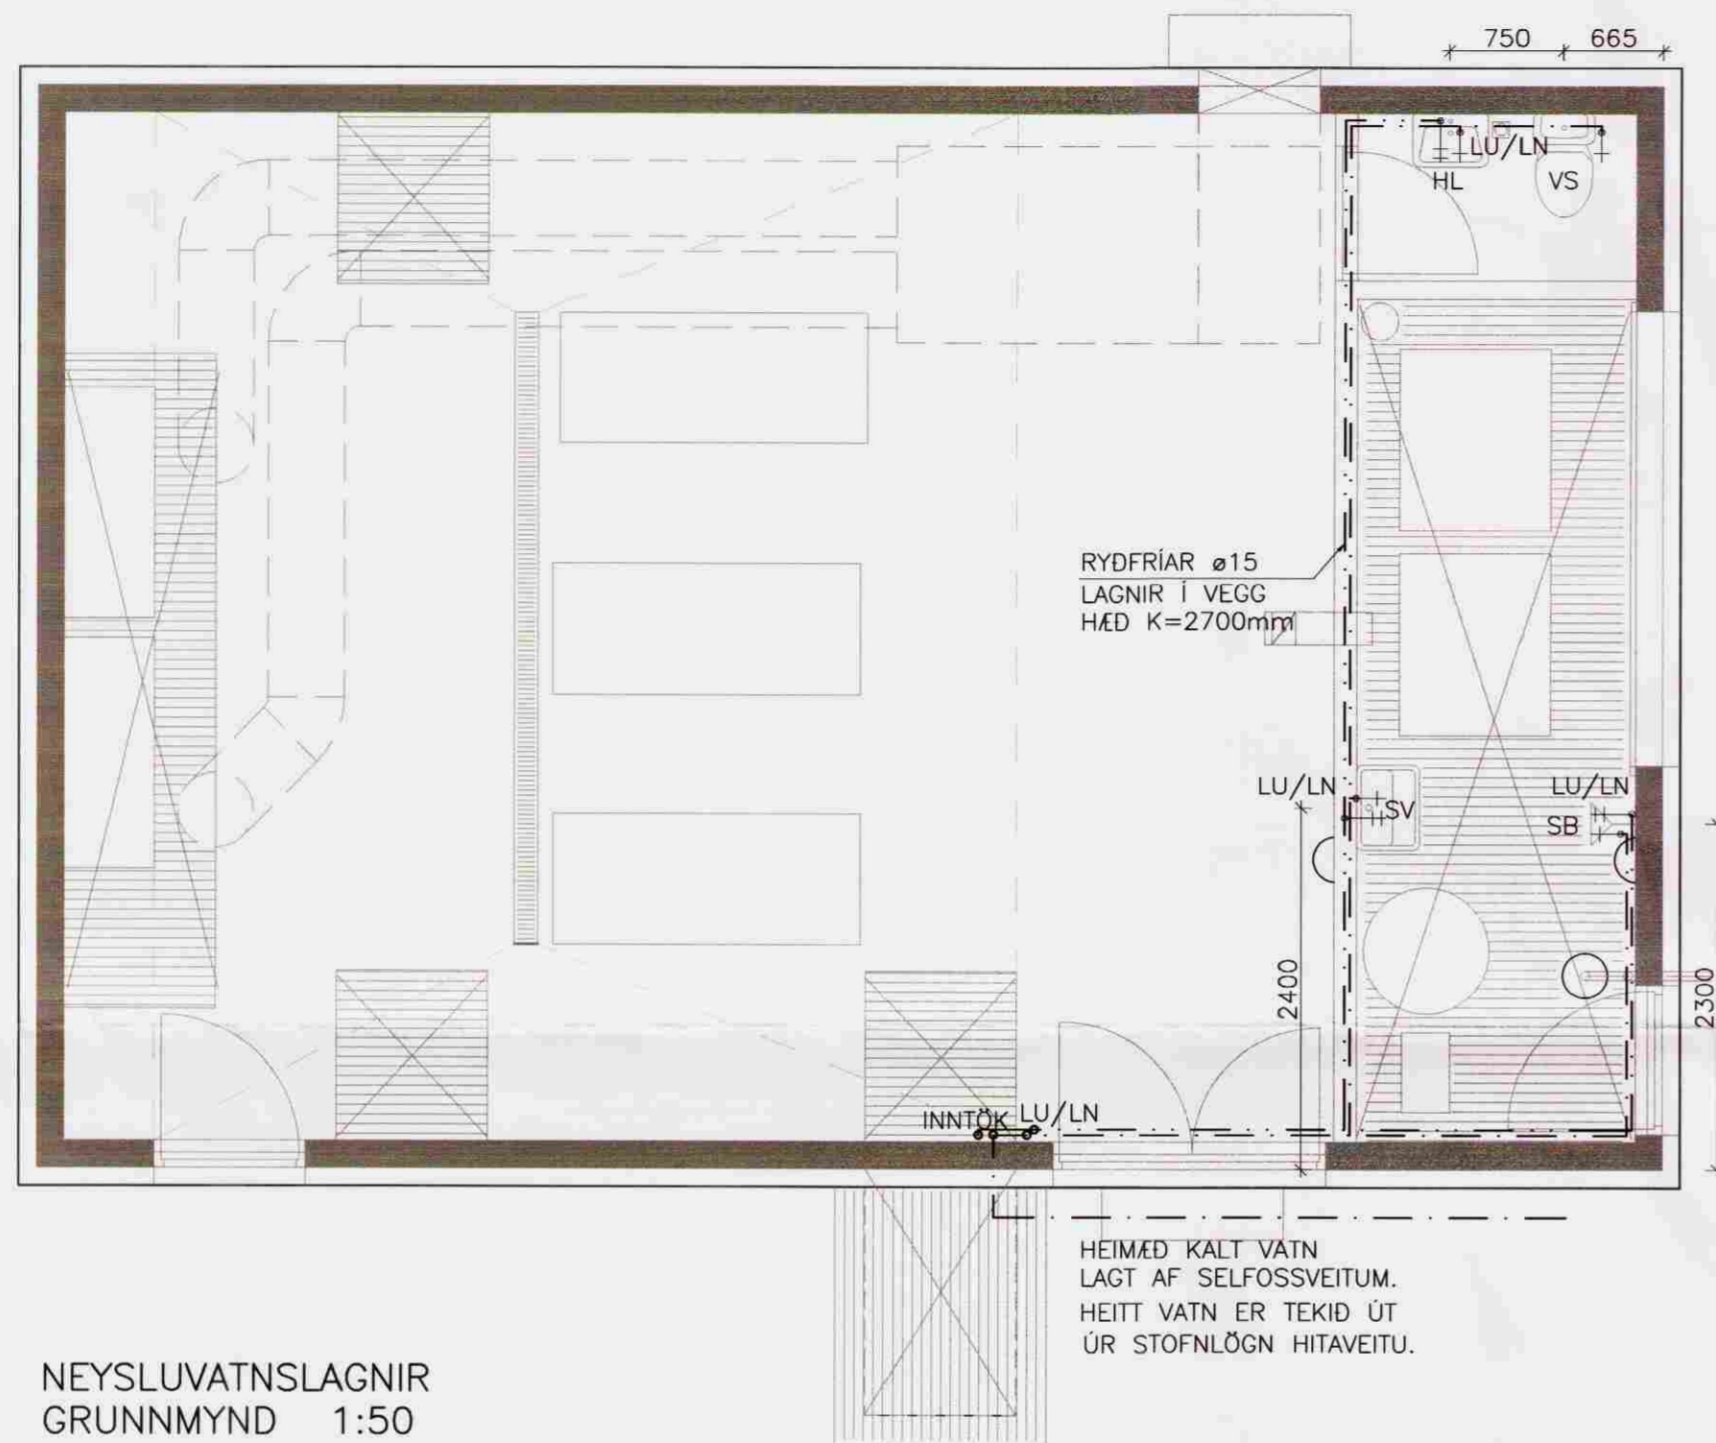

NEYSLUVATNSLAGNIR  
 GRUNNMYND 1:50

**SKÝRINGAR**

NEYSLUVATNSLAGNIR:

ÖLL PÍPUMÁL ERU Í mm.  
 NEYSLUVATNSLAGNIR ERU  
 RYDFRÍ MANNESMAN RÖR.

VATNSLAGNIR SKAL ÞRÝSTIPRÓFA MED KÖLDU VATNI  
 Í 24 TÍMA / 8 BAR ÞRÝSTING.  
 NIDURSTÖÐUR SKAL SKRÁ Á ÞAR TIL GERDU  
 PRÓFUNARBLADI OG VERA UNDIRRITAD AF  
 PÍPULAGNINGAMEISTARA HÚSSINS.  
 ALLT EFNI SKAL VERA VOTTAD AF  
 RANNSÖKNARSTOFNUN BYGGINGARIDNADARINS.

SKAMMSTAFANIR:

- HL HANDLAUG
- SV SKOLVASKUR
- SB STEYPIBAD
- VS VATNSSALERNI
- LP LOFTPÚÐAR (T.D. FLAMCO FLEXOFIT)
- LN/LU LÖGN NIDUR/UPP

— HEITT NEYSLUVATN  
 - - - - - KALT NEYSLUVATN

NEYSLUVATNSLAGNIR ERU MANNESMAN RÖR.  
 STÆRDIR ERU:

DN	NEFND Á TEIKNINGU	Ø
DN10	12x1,2	Ø12
DN12	15x1,2	Ø15
DN15	18x1,2	Ø18
DN20	22x1,5	Ø22
DN25	28x1,5	Ø28
DN32	35x1,5	Ø35

ÓSABOTNAR HRAUNGERÐISHREPPI

DÆLUHÚS SELFOSSEITNA

LAGNIR; Mallikvarði  
 NEYSLUVATNSLAGNIR, GRUNNMYND 1:50

Hannað:	Teiknað:	Yfirfarð:	Dag:
EI	SST		16.06.2008
Stöð á disk:	Skráarnúmer:	Verkefni:	Bl.nr.
	08067-32	08067	321

Samþykkt: *Couling, J. Jónsson*

**VERKFRÆÐISTOFA  
 SUÐURLANDS EHF**

Austurvegur 5, 800 Selfoss, Sími: 482 3900, Fax: 482 3914, Netf: verksud@verksud.is