


Sampykkt

24 JUNI 2008  
*Sveinbjörn Jónsson*  
 Byggingarfulltrúi uppsveita Árnessýslu

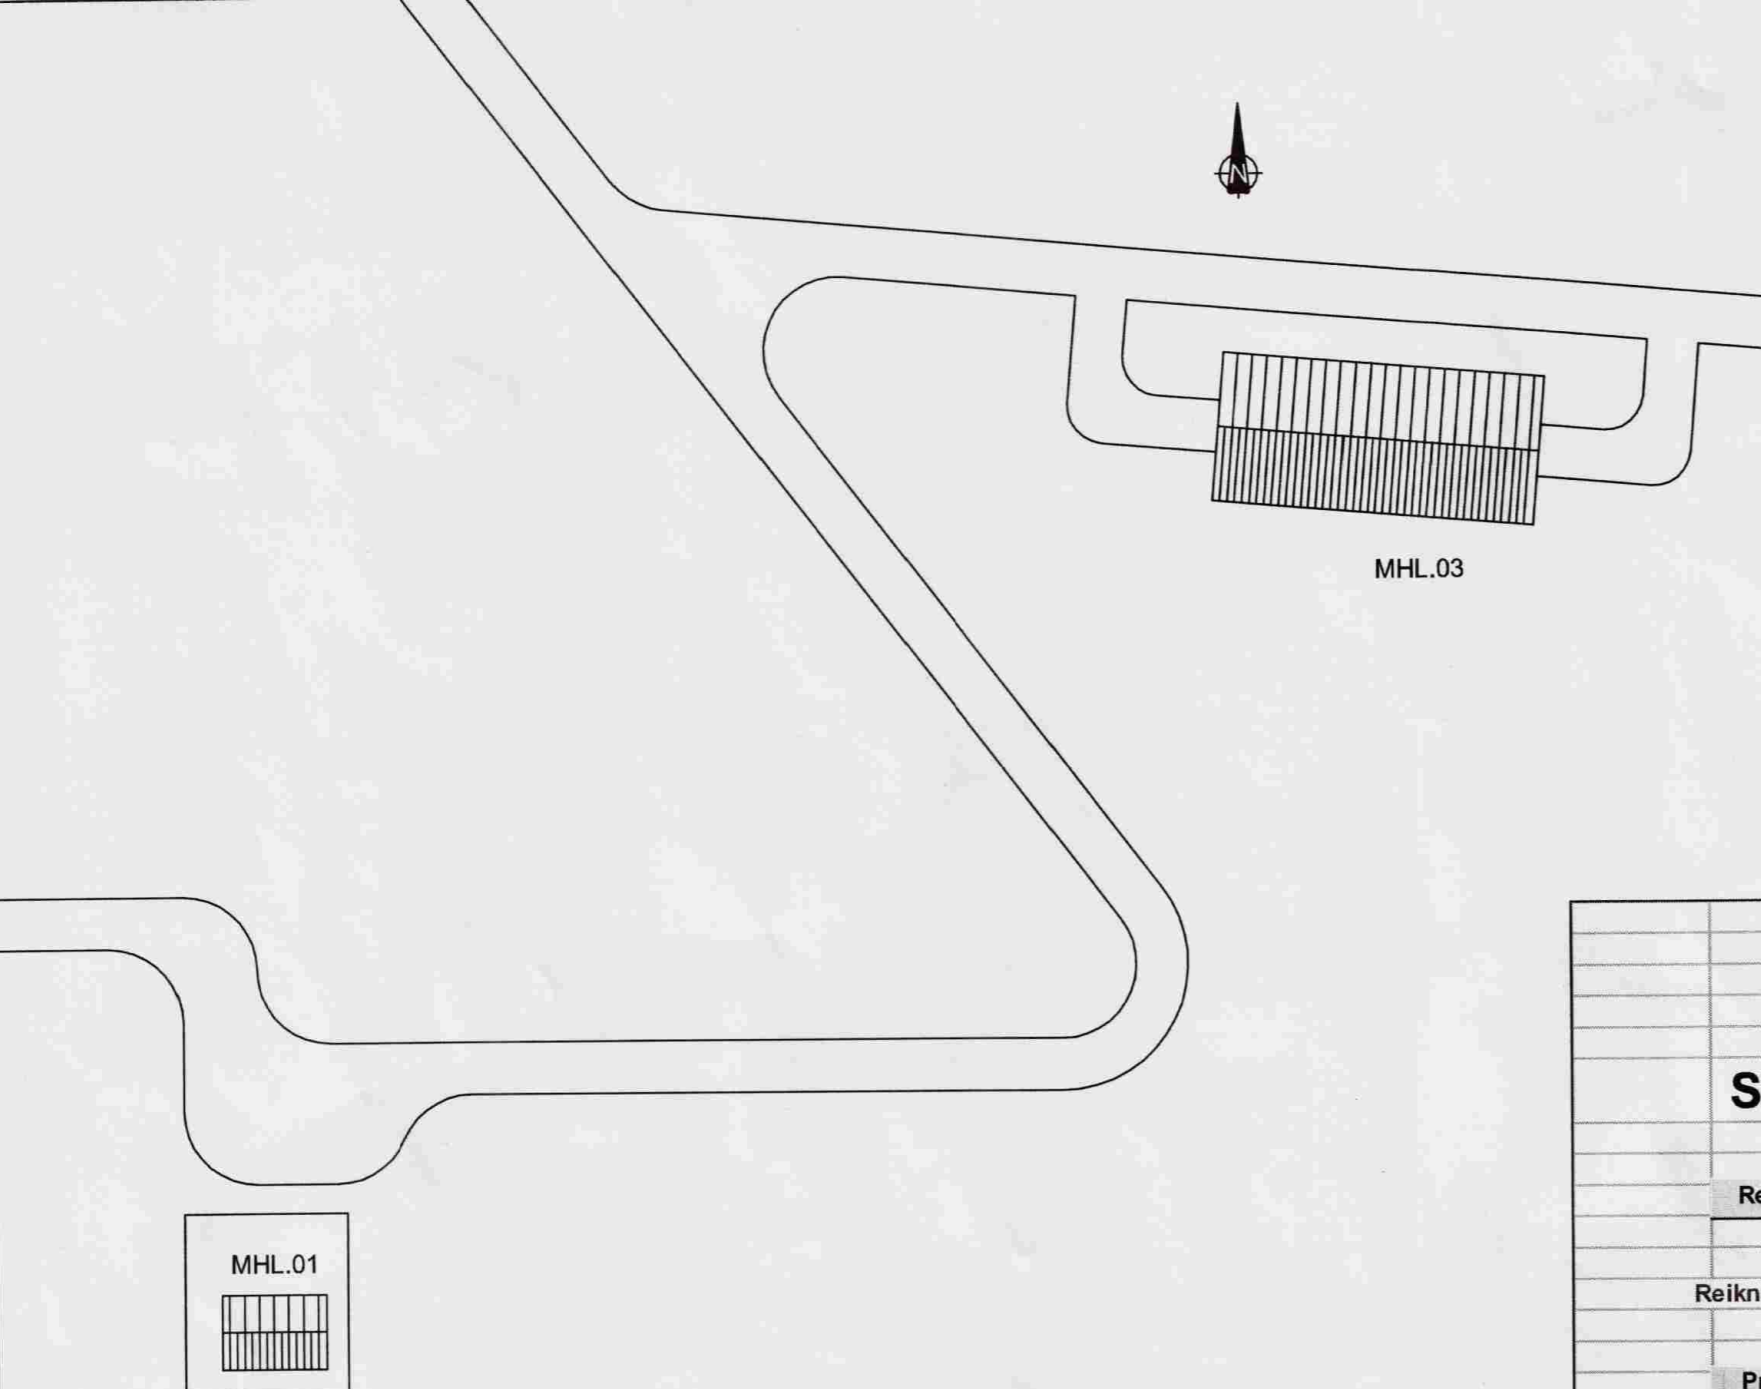

MHL.03

MHL.01



NÚVERANDI  
FRÍSTUNDAHÚS

AFSTÖÐUMYND mkv. 1:500

Skráningartafla: Ölvisholt, Hraungerðishreppi		
Reikna	Landnúmer: 166325 Matshlutanúmer: 03	Staðgreinir: 8722 02 00082010
Reikningi lokið	Skrásetjari: Sveinbjörn Jónsson Kennitala: 261254-7949 Dags: 7.6.2008	
Prenta		Brúttóflötur: 216,4 m <sup>2</sup> Brúttó rúmmál: 1.060,0 m <sup>3</sup>  Birt flatarmál: 216,4 m <sup>2</sup> Skiptarúmmál: 958,330 m <sup>3</sup>
Útgáfa: 4.01b © 1998 Fasteignamat ríkisins, Borgartúni 21, 105 Reykjavík.		

Skráningartafla: Ölvisholt, Hraungerðishreppi		Skrásetjari: Sveinbjörn Jónsson	
Landnúmer: 166325	Matshlutanúmer: 03	Útgáfa: 4.01b	Dags: 7.6.2008
Botnplata		Hjúpflötir	
Botnplata m <sup>2</sup>	Botnplata m <sup>2</sup>	Utveggir m <sup>2</sup>	Þar af: Glugga- og dyraop m <sup>2</sup>
			Þar af: Pakkluggar og pakop m <sup>2</sup>
Matshluti	43,3	216,4	266,5
			55,9
			224,0
			0,0
Yfirlit		Innan hæða	Utan hæða
		A	A B C
Botnflötur / m <sup>2</sup>		216,4	
Brúttóflötur / m <sup>2</sup>		216,4	
Brúttórúmmál / m <sup>3</sup>		1.060,0	
Nettóflötur / m <sup>2</sup>		203,9	
Birt flatarmál / m <sup>2</sup>		216,4	
Skiptarúmmál / m <sup>3</sup>		958,330	
			Alls
			216,4
			1.060,0
			203,9
			216,4
			958,330

Skráningartafla: Ölvisholt, Hraungerðishreppi					Skrásetjari: Sveinbjörn Jónsson												
Landnúmer: 166325					Kennitala: 261254-7949												
Matshlutanúmer: 03					Útgáfa: 4.01b Dags: 7.6.2008												
Uppskipting og lýsing					Stærðir												
D0	D1	D2	D3	D4	D5	D5M	D6	D7	D8	D9	D10a	D10b	D11	D12	D16	Reiknitala	D17
Lokun	Rými hæð-röð	Notkun texti	Höfuð-flokkun	Eignar-hald	Botnflötur m <sup>2</sup>	Milflötur m <sup>2</sup>	Stigar m <sup>2</sup>	Op m <sup>2</sup>	Brúttóflötur m <sup>2</sup>	Brúttóflötur sh < 1,8	Salarhæð mín	Salarhæð max	Brúttó rúmmál m <sup>3</sup>	Nettóflötur m <sup>2</sup>	Birt flatarmál m <sup>2</sup>	Skiptarúmmál	Skiptarúmmál m <sup>3</sup>
					216,4	0,0	0,0	0,0	216,4	0,0			1.060,0	203,9	216,4		958,330
													43,3				
	01	1. hæða			216,4	0,0	0,0	0,0	216,4	0,0			1.016,7	203,9	216,4		
A	0101	Vélaskemma	N	0101	216,4		0,0		216,4	0,0	4,00	5,36	1.016,7	203,9	216,4	4,70	958,330
Athugasemdir																	
Sameignir sumra																	
Eignarhald																	
	Eignar-hald	Notkun texti	Birt flatarmál m <sup>2</sup>	Skiptarúmmál Séreign m <sup>2</sup>	Séreign og sameign m <sup>3</sup>												
	0101	Vélaskemma	216,4	958,330	958,330												
		Alls	216,4	958,330	958,330												

DTGÁFA	BREYTING	DAGSETT	TEIKNAD	YFIRFARID	DTGÁFA	BREYTING	DAGSETT	TEIKNAD	YFIRFARID

VERKFRÆÐISTOFAN  
**möndull**  
SVEINBJÖRN JÓNSSON  
Byggingaverkfræðingur  
Birkirkil 8, 105 Reykjavík  
Sími 892-7991, kt. 591184-1139

VERKHEITI: ÖLVISHOLT, HRAUKGERÐISHREPPÍ

SVBJ  
SVBJ  
JUN08  
2218

VERKUNARSTADI: VÉLASKEMMA

TEIKNAD: AÐALTEIKNINGAR

*Sveinbjörn Jónsson*

VERKUNARSTADI: 2218-A-101