

**MÓTTEKIÐ**  
01.08.2008  
*[Signature]*  
Byggingafulltrúi uppsv. Árnessýslu og Flóahfr.

**HÖNNUNARFORSENDUR:**

SNJÖR:	ÁLAGSSVÆÐI 1	1.0 kN/m <sup>2</sup>
VINDUR:	z=6.000 m	1.66 kN/m <sup>2</sup>
NOTÁLAG:	GÓLFPLATA Í IBÜÐ	1.5 kN/m <sup>2</sup>
EIGINYNGD:	ÞAK	0.6 kN/m <sup>2</sup>
	STEYPA	25 kN/m <sup>3</sup>
	ÚTVEGGIR	1.0 kN/m

**MERKINGAR**

SNID: NÚMÉR SNIDS


DEILI: NÚMÉR DEILIS

DEILI MKV

X: NR. TEIKNINGAR ÞAR SEM SNID/DEILI ER TEKID  
Y: NR. TEIKNINGAR ÞAR SEM SNID/DEILI ER SÝNT


FRÁGANGUR SÖKKULSKAUTA SÉ Í SAMREMI VÍÐ REGLUR VÍÐKOMANDI RAFVEITU.  
ÖLL MÁL Í mm.

0.00 GÓLFKÓTI

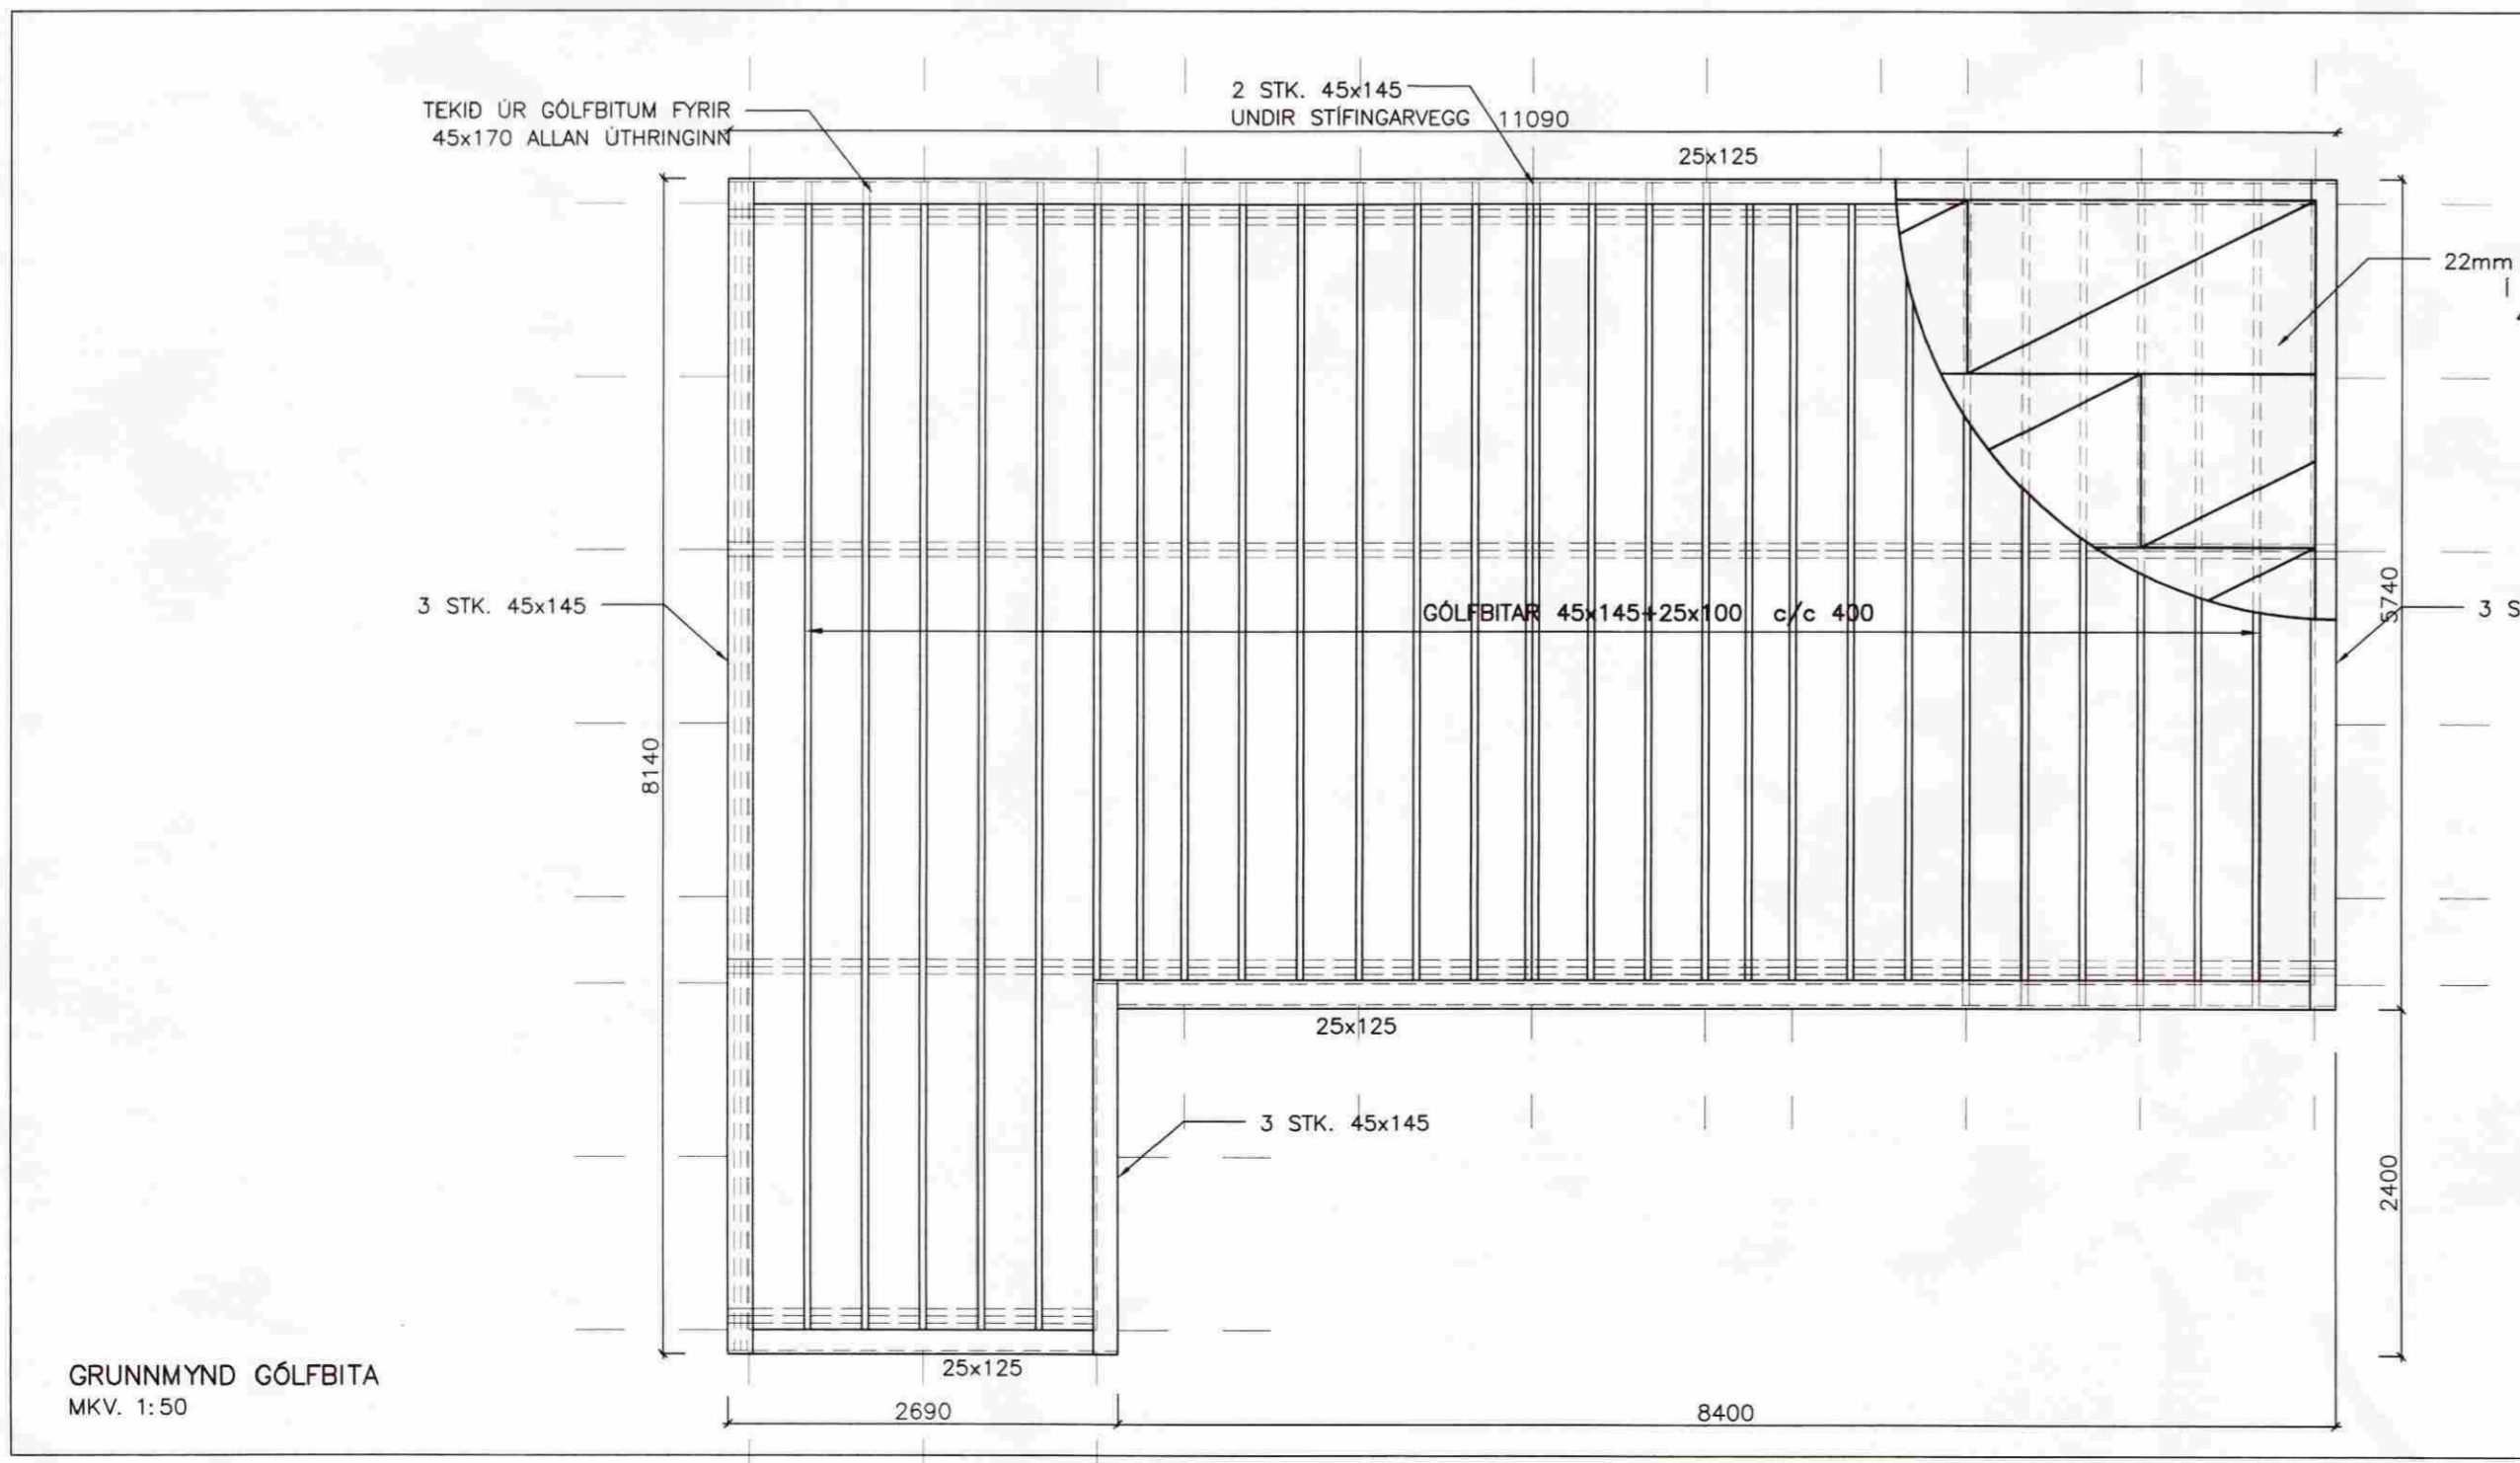

**FESTING DREGARA VID GÓLFBITA SJÁ TEIKN NR.204**

ÞAR SEM VEGGEINING TENGIST VÍÐ GÓLF (Í MÓÐULLÍNU) ER DREGARI FESTUR VÍÐ GÓLFBITA MÍÐ 2 STK. ÞAKASAANKERUM BMF-210, NEGLDUM MÍÐ 2x8 STK. KS 40/40 (F8), Á ADRA BITA (SEM ERU EKKI Í MÓÐULLÍNU) 2 STK. 30/80 (3<sup>rd</sup> GALV. SAUMUR)(F9).

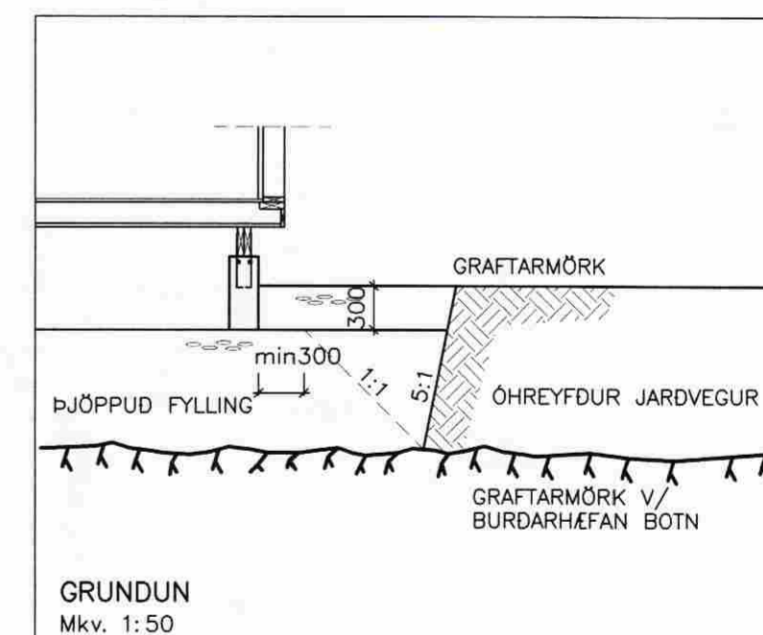

**VERKFRÆÐISTOFA ÁRBORGAR ehf**  
AUSTURVEGI 69 800 SELFOSS  
SÍMI 480 4900 FAX 480 4901  
www.verkarborg.is verkarborg@verkarborg.is

**SGHUS**  
AUSTURVEGI 69 800 SELFOSS  
SÍMI 482 3850 FAX 482 3851  
NETFANG sghus@sghus.is  
VEFFANG www.sghus.is

**RIMAR 12, FLÓAHREPPI**

BURDARVIRKI:	MKV:		
GRUNNMYND UNDIRSTADNA & GÓLFBITA	MKV: 1:50		
FESTINGAR, GRUNDUN & SKÝRINGAR	MKV: 1:20/1:50		
HANNAÐ:	TEIKNAD:	ÞASSETNING:	VERNUNUMER:
T.ELLERT	T.ELLERT	10.07.2007	8097
SKRÁRANAFN:	SAMÞYKKT:	TEIKNING NÚMÉR:	
8097-sp.dwg	<i>[Signature]</i>	201	

201170-3979