PRENTAÐ: 21. júní 2010 11:21:19
Torfi

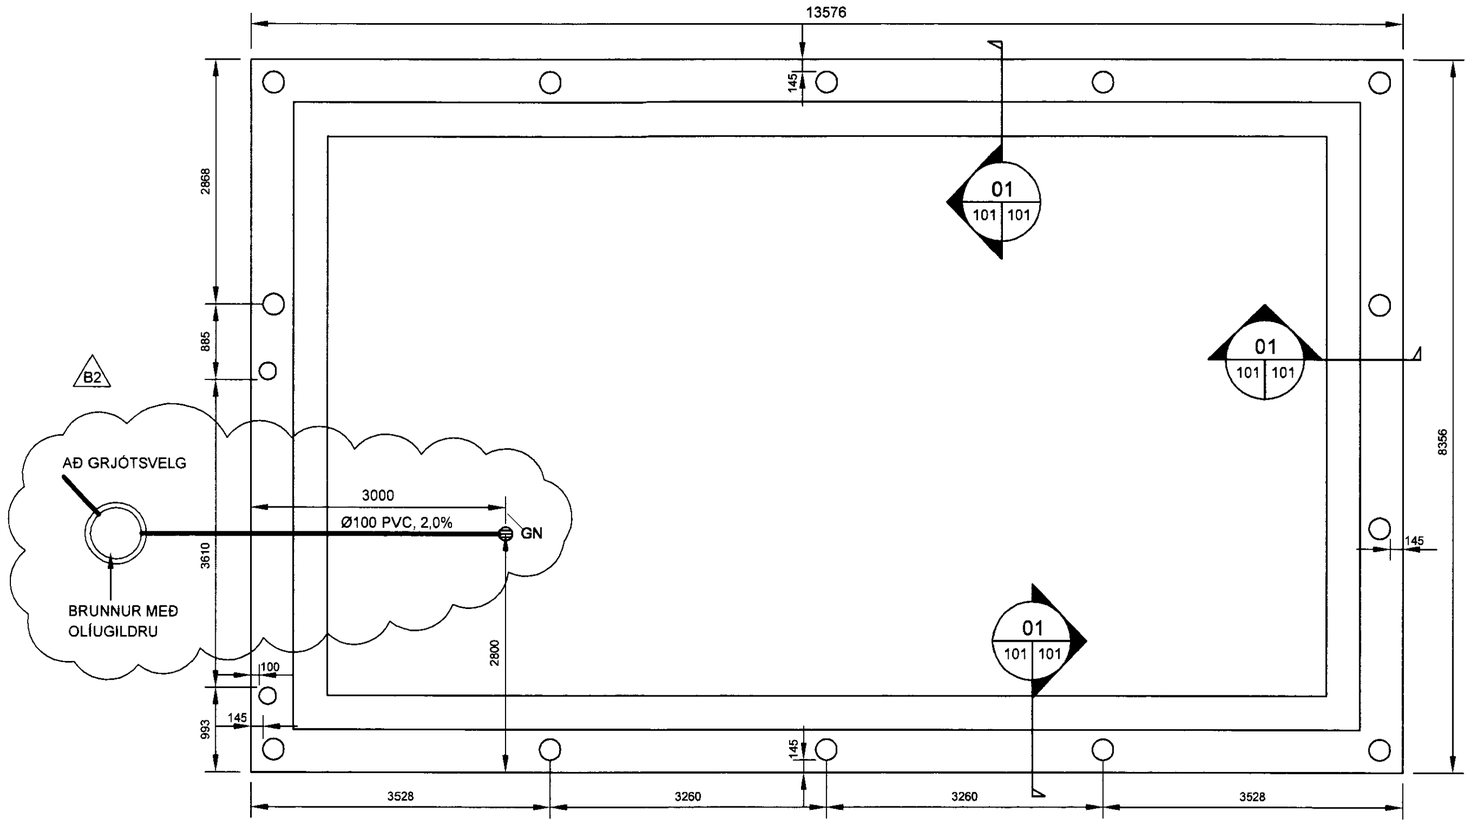

GRUNNMYND
MKV. 1

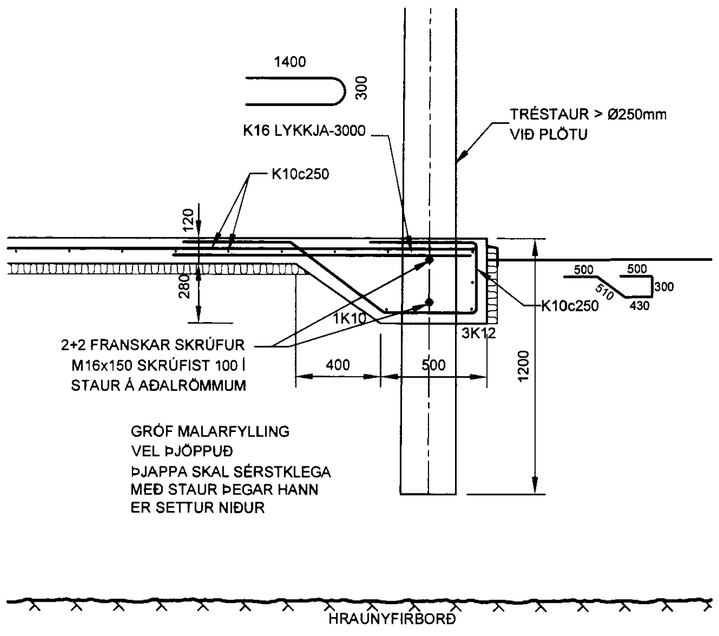

SNIÐ 01
MKV. 2

SKÝRINGAR

GRUNDUN:
GRUNDAÐ ER Á FYLLINGU
GRAFIÐ SKAL NIÐUR Á HRAUN OG FYLLT Í MEÐ GRÓFRI VEL DRENERANDI FYLLINGU
TRÉSTAURAR ERU SETTIR NIÐUR Í HOLUR UM 1,2m Á DÝPT FRÁ EFRI BRÚN PLÖTU OG ÞJAPPAÐ AÐ ÞEIM VEL OG RÆKILEGA. SÖKKULKANTUR ER STEYPTUR UTAN UM STAURANA OG TENGIST PLÖTU.

STEINSTEYPA:
STEINSTEYPA OG BENDING SKAL VERA SKV. ÍST 14 (DS 411)
STEYPA Í UNDIRSTÖÐUR OG BOTNPLÖTU SKAL STANDAST EFTIRTALIN SKILYRÐI:
BROTÞOLSFLOKKUR: C25/30
SEMENTSMAGN: >300kg/m³
V/S TALA: <0,55
LOFTINNIHALD: >5,5%

BENDISTÁL:
ALLT BENDISTÁL SKAL UPPFYLLA KRÖFUR B500C SKV.
ÍST NS 3576-3:2005
SKEYTILENGD JÁRNA SKAL VERA MINNST 50 SINNUM ÞVERMÁL ÞESS
ÞVERMÁL BEYGJUHRINGS FYRIR JÁRN SEM ER 12mm OG MINNA SKAL VERA MINNST FJÓRUM SINNUM ÞVERMÁL ÞESS.
FJARLÆGÐ BENDINGAR FRÁ YFIRBORÐI STEYPU SKAL EKKI VERA MINNI EN 30 mm.
BENDING SKAL FRÁGENGIN OG FEST MEÐ FJARLÆGÐARSTÓLUM ÁÐUR EN STEYPA HEFST.

K10c300 TÁKNAR 10mm KAMBSTÁL MEÐ 300mm MILLIBILI

ÖLL VINNA VIÐ NIÐURLÖGN BENDISTÁLS OG STEINSTEYPU SKAL VERA VÖNDUÐ OG FAGMANNLEG.

ÖLL ÓNEFND MÁL ERU Í mm

TRÉSTAURAR:
Í TRÉSTAURA ERU NOTAÐIR LÍNUSTAURAR. STAURAR SKULU VERA ÓSKEMMDIR OG ÁN ALLS MERKJANLEGS FÚA.
ÞVERMÁL STAURA VIÐ BOTNPLÖTU: > 250mm
ÞVERMÁL STAURA VIÐ TOPP: > 200mm

MÓTTEKIÐ
29 JÚNÍ 2010
Byggingafulltrúi uppsv. Árnessýslu og Flóahr.

MKV.1
0 1000 2000 3000 4000 5000
1:50 (Í A2) mm

MKV.2
0 500 1000 1500 2000
1:20 (Í A2) mm

ÚTGÁFUFERILL

NR:	DAGS.:	SKÝRINGAR:	HÁ:	YF:	SÞ:
B1	07.06.2010	BYGGINGARTEIKNING	TGS	JSÞ	TGS
B2	21.06.2010	TEXTI VIÐ FRÁRENNSLI	TGS	JSÞ	TGS

DAGS. UNDIRSKRIFTAR: | NAFN OG KT. SAMRÆMINGARHÖNNUÐAR:

MANNVIT
VERKFRÆÐISTOFA
GRENSÁSVEGI 1, 108 REYKJAVÍK, SÍMI: 422 3000, FAX: 422 3001
VEFFANG: www.mannvit.is NETFANG: mannvit@mannvit.is

HEITI VERKS:
RIMAR 6
Í FLÓAHREPPI
BÍLAGEYMSLA

HEITI TEIKNINGAR:
BURÐARVIRKI:
SÖKKLAR
GRUNNLAGNIR FRÁVEITU

DAGS.:	HANNAÐ /TEIKNAÐ:	TEIKNINGANÚMER:
21.06.2010	TGS/AHÓ	B101
MKV.: 1:20/1:50 A2	YFIRFARIÐ:	

SAMÞYKKT / KT: 040162-5779
VERKNÚMER: 3.881.228
ÚTGÁFA: B2

TÖLVUSKRÁ: O:\3-VNR\881-Árborgarsvæði\0228-Rimar 6-bílgeymsla\Teikningar\B101-B105.dwg
© ÖLL AFNOT OG AFRITUN TEIKNINGAR, AÐ HLUTA EÐA HEILD, ER HÁÐ SKRIFLEGU LEYFI HÖFUNDA