




PRENTAD: 3. júní 2010 11:51:20

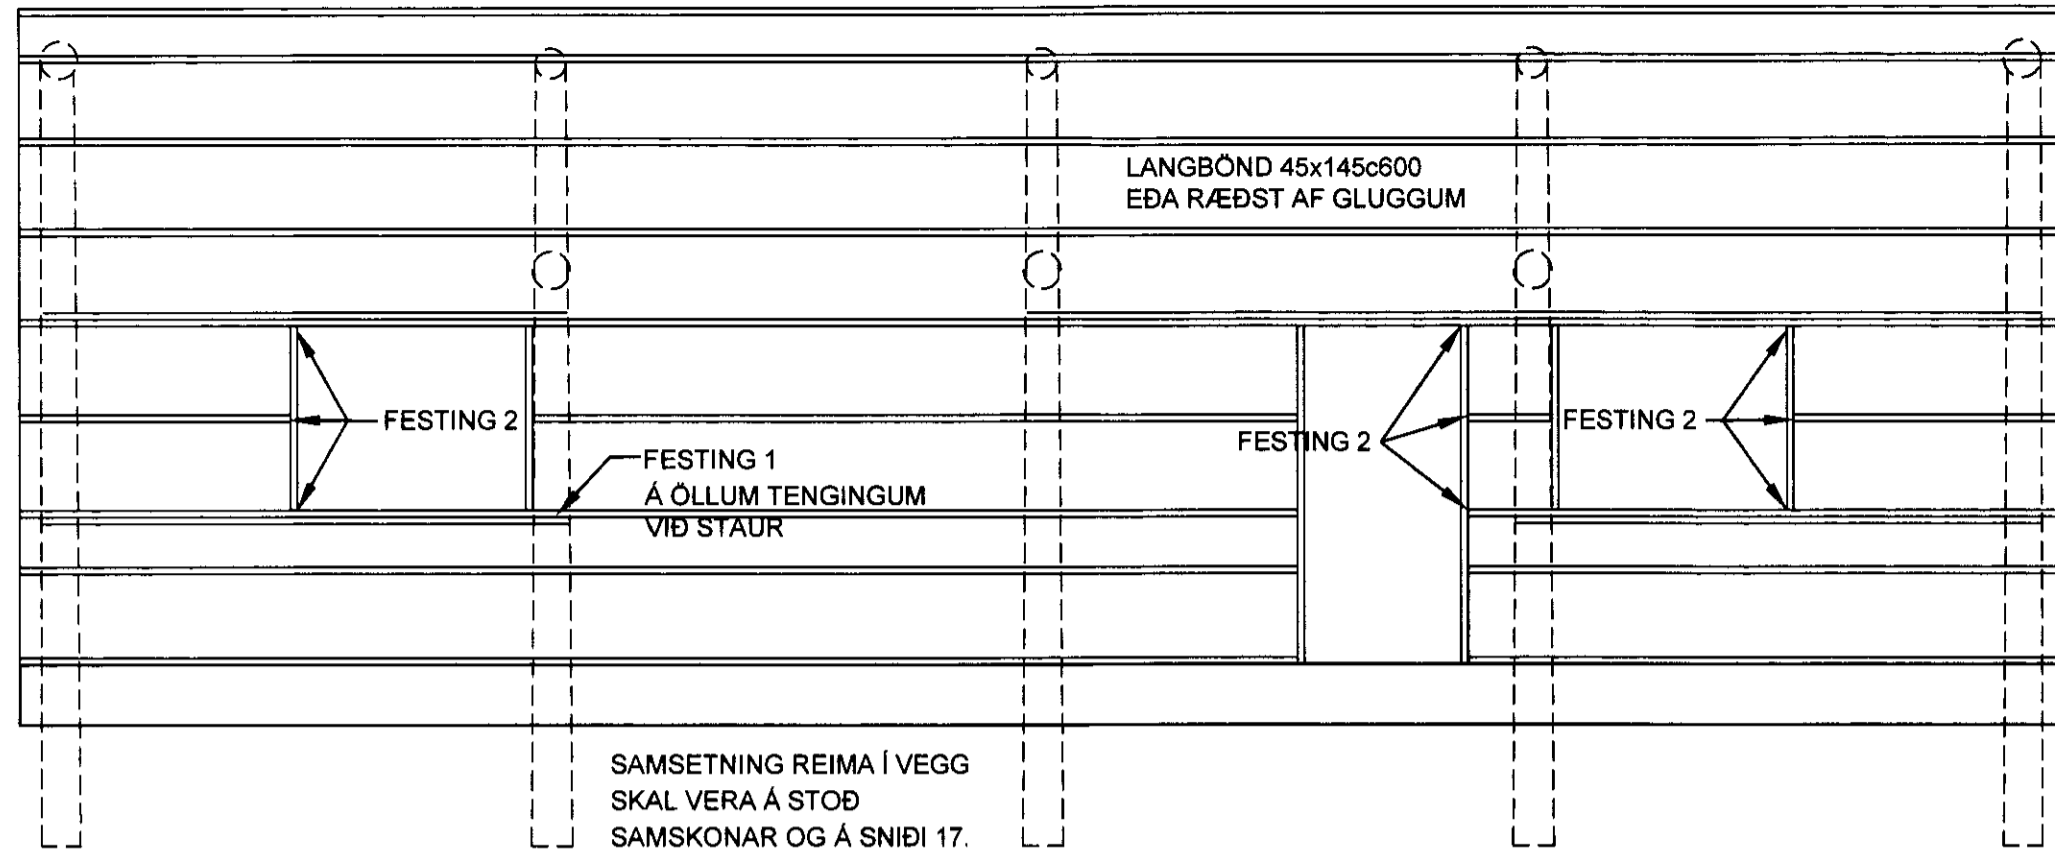


LANGVEGGUR, AUSTLÆG HLIÐ
MKV. 1

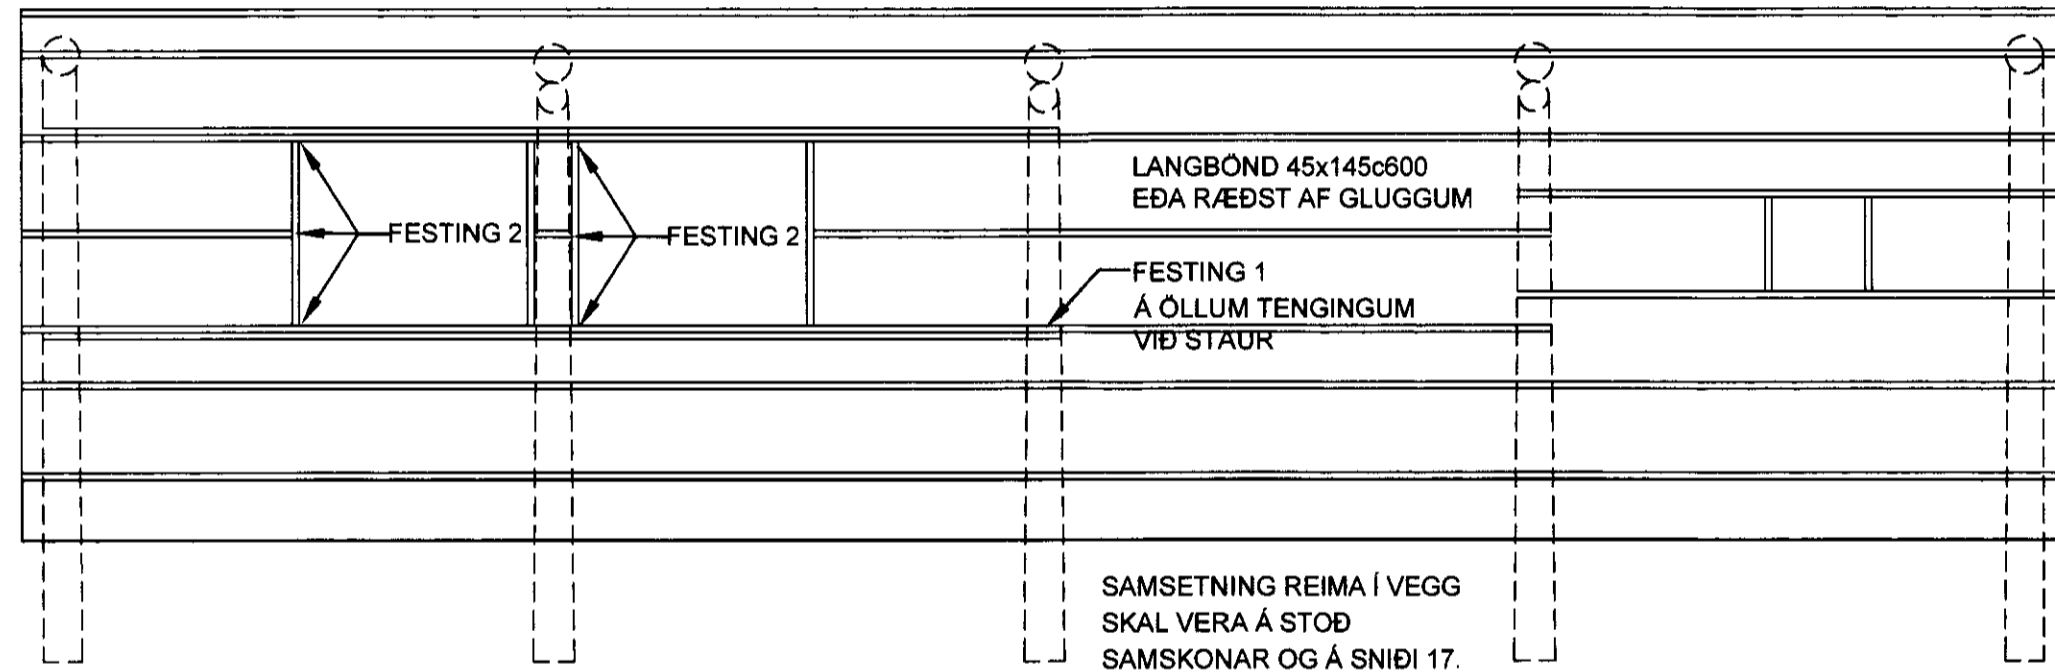

LANGVEGGUR, VESTLÆG HLIÐ
MKV. 1

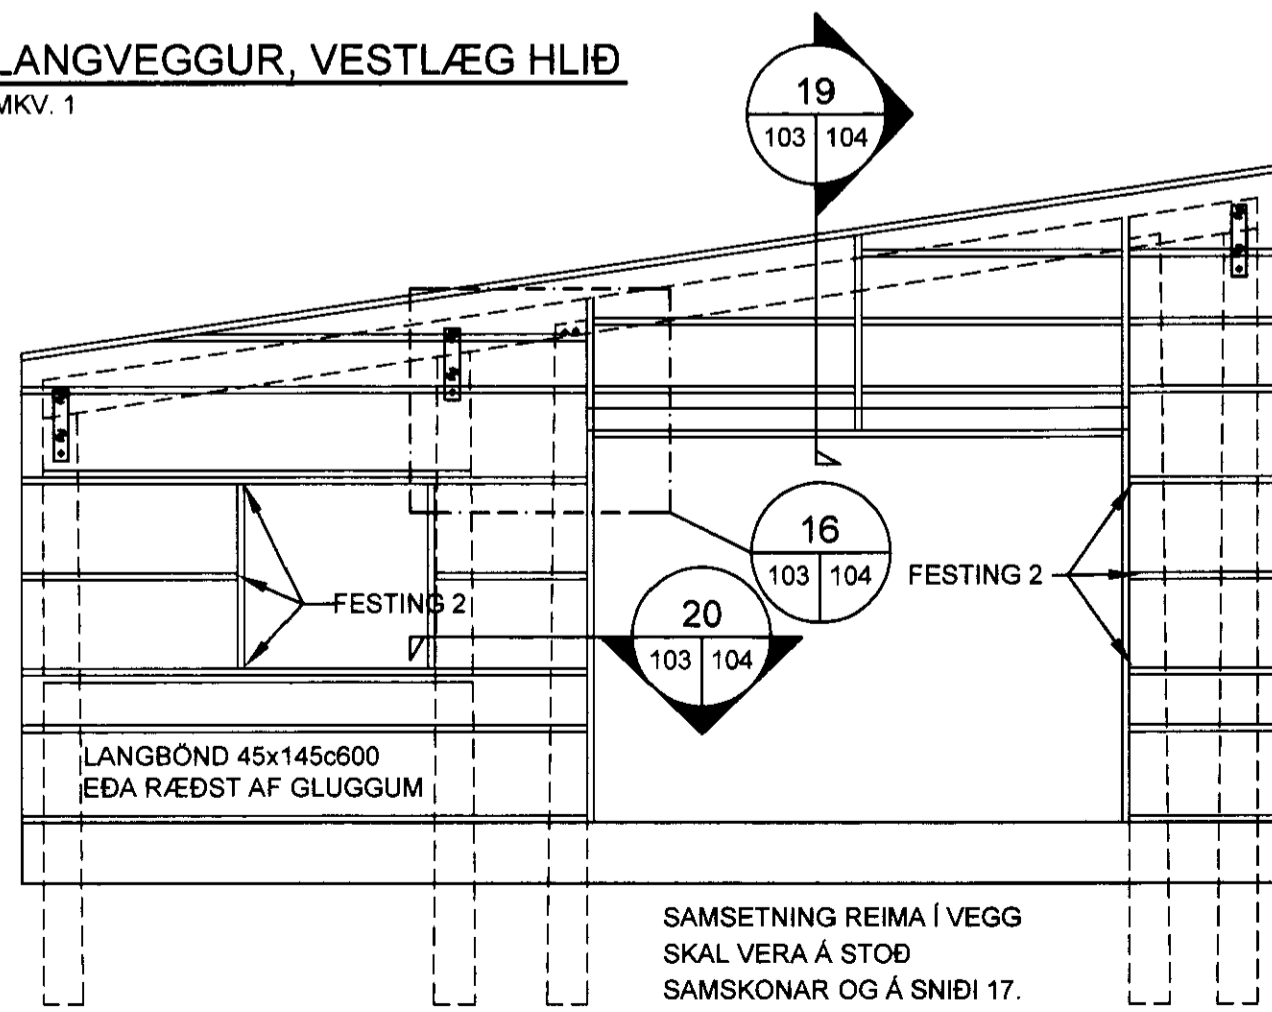

GAFL, SUÐLÆG HLIÐ
MKV. 1

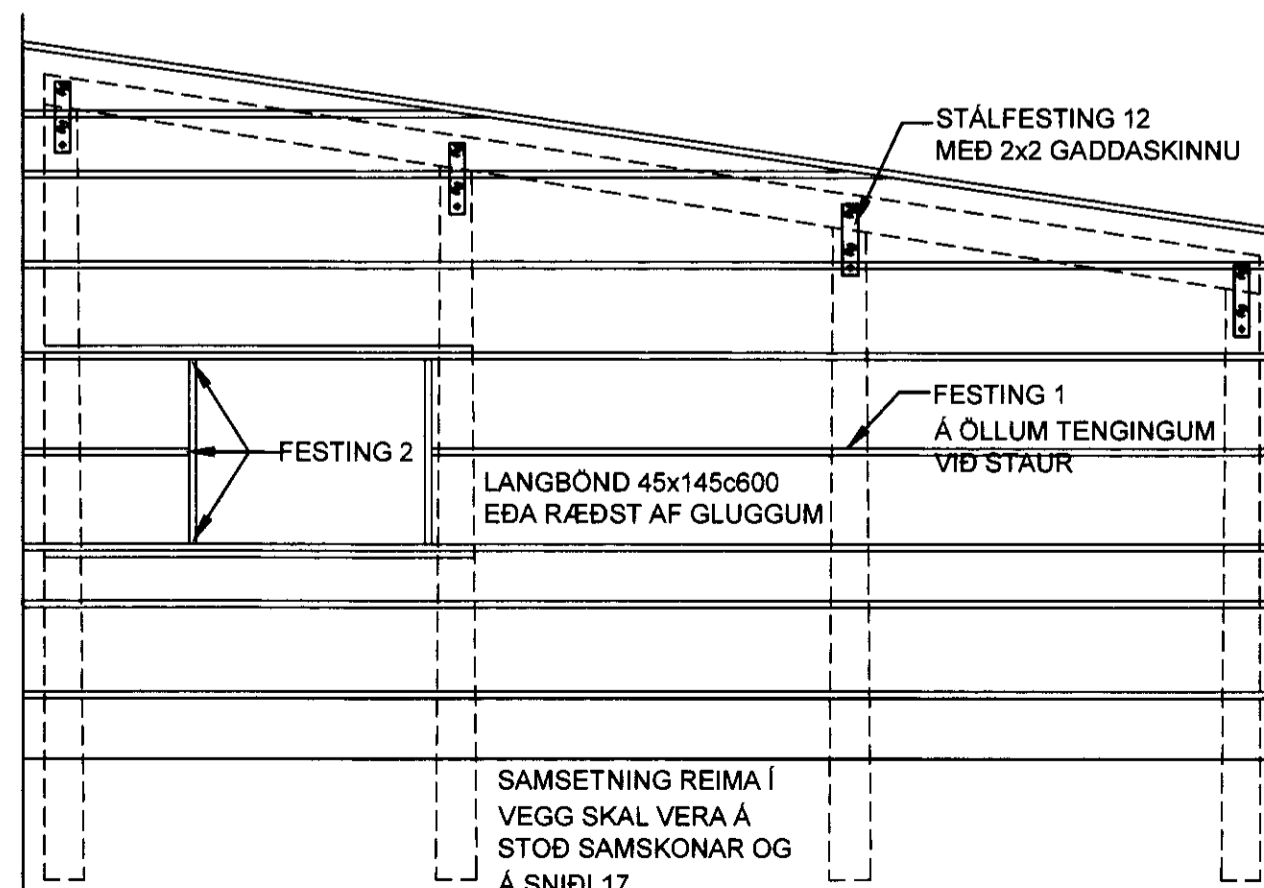

GAFL, NORÐLÆG HLIÐ
MKV. 1

SKÝRINGAR

TRÉVIRKI
ALLT EFNI OG VINNA SKAL VERA Í SAMRÆMI VIÐ ÍSLESKAN STAÐAL ÍST/DS 413

TRÉSTAURAR:
Í TRÉSTAURA ERU NOTAÐIR LÍNUSTAURAR. STAURAR SKULU VERA ÓSKEMMDIR OG ÁN ALLS MERKJANLEGS FÚA.
ÞVERMÁL STAURA, SVERARI ENDI: > 250mm
ÞVERMÁL STAURA, GRENNRI ENDI: > 200mm

LANGBÖND Í ÞAKI OG VEGGJUM
TIMBUR Í LANGBÖNDUM ER AF STYRKLEIKAFLOKKI T2 (K24).

ANNAÐ TIMBUR
ANNAÐ TIMBUR Í LISTUM OG Þ.H. MÁ VERA SÉRVALIÐ BYGGINGARTIMBUR
UTAN Á GRIND VEGGJA KOMI 12mm GUFUOPINN, RAKAÞOLINN KROSSVIÐUR (T.D. BIRKIKROSSVIÐUR, OSB EDA SAMBÆRILEGT). KROSSVIÐUR NEGLIST Í LÍM MEÐ MEÐ 28/65N e150. ÞÉTTING KOMI UNDIR FÓTSTYKKI.

ÞAKKLÆÐNING
Í ÞAKKLÆÐNINGU SKAL NOTA 25x150mm BORDVIÐ. HVERT BORD SKAL NEGLT Í HVERJA SPERRU MEÐ 2 STK 31/75 RIFFLUÐUM BYSSUSAUM EDA SAMSVARANDI. BORD SKAL EINGÖNGU SETJA SAMAN Á LANGBÖNDUM. SAMSETNINGAR SKULU ALDREI VERA TVÆR EDA FLEIRI Í RÖÐ Á SAMA LANGBANDI.


TIMBURVIRKI ALMENNT
N TÁKNAR VENJULEGAN FERHYRNDAN SAUM
K TÁKNAR KAMBSAUM

FYLGJA SKAL Í EINU OG ÖLLU LEIÐBEININGUM FRAMLEIÐANDA VIÐ UPPSETNINGU Á BOLTUM, MÚRBOLTUM, FESTIJÁRNUM OG Þ.H. ALLIR NAGLAR, BOLTAR OG FESTIJÁRN SKULU VERA HEITGALVANHÚÐUÐ

ÖLL VINNA VIÐ UPPSETNINGU TIMBURS OG FESTINGA SKAL VERA VÖNDUÐ OG FAGMANNLEG

STÁLVIRKI
ALLT EFNI OG VINNA SKAL VERA Í SAMRÆMI VIÐ ÍST OG ENV STAÐLA ALLT STÁL Í FESTIPLÖTUM SKAL VERA S235JR EDA BETRA. SUBUEFNI SKAL VERA SAMSVARANDI AÐ GÆÐUM
ALLT STÁL Í STÁLVIRKI OG FESTINGUM INNAHÚSS SKAL RYÐ- HREINSA OG GRUNNA MEÐ ZINKGRUNNI, ÞYKKT 40my (0,04mm).
ALLT STÁL Í STÁLVIRKI OG FESTINGUM UTANHÚSS SKAL HEITZINKHÚÐA BOLTAR RÆR OG SKINNUR SKULU VERA AF STYRKLEIKAFLOKKI 5.8 EDA BETRA OG HEITZINKHÚÐUÐ
SUÐUMENN SKULU HAFNA HÆFNISVOTTORÐ SKV. ÍST EN 287-1:2004 SUÐUR SKULU UPPFYLLA GÆDAFLOKK C SAMKVÆMT ÍST EN ISO 5817:2007.


ÖLL ÖNEFND MÁL ERU Í mm

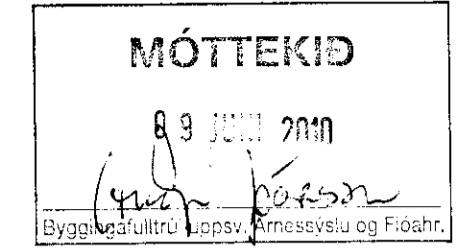

FESTING 1:
2 STK BMF 90x48x3, 8x48
2 STK M12x100 FRANSKAR SKRÚFUR Í STAUR
2x6 STK 40/40K Í REIM.

FESTING 2:
SAMSETNING REIMA
2 STK BMF105
NEGLING 2x6 STK 40/40K

MKV.1

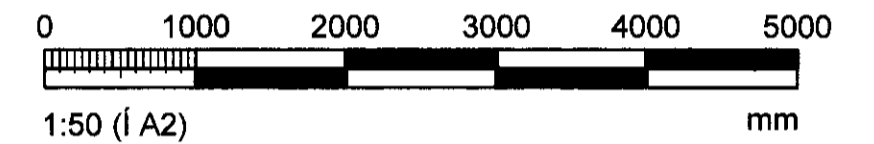

ÚTGÁFUFRILL					
NR:	DAGS:	SKÝRINGAR:	HA:	YF:	SP:
B1	07.06.2010	BYGGINGARTEIKNING	TGS	JSP	TGS

DAGS. UNDIRSKRIFTAR: NAFN OG KT. SAMRÆMINGARHÖNNUÐAR:



GRENSÁSVEGI 1, 108 REYKJAVÍK, Sími: 422 3000, FAX: 422 3001
VEFFANG: www.mannvit.is NETFANG: mannvit@mannvit.is

HEITI VERKS:
RIMAR 6
Í FLÓAHREPPI
BÍLAGEYMSLA

HEITI TEIKNINGAR:
BURÐARVIRKI:
HLIÐARMYNDIR, VEGGIR

DAGS: 07.06.2010	HANNAÐ/TEIKNAD: TGS/AHÓ	TEIKNINGANÚMÉR: B103
MKV.: 1:50 A2	YFIRKERTI: <i>[Signature]</i>	VERKNÚMÉR: 3.881.228
SAMÞYKKT / KT: <i>[Signature]</i>		ÚTGÁFA: B1

040162-5779

TÖLUSKRA: 013-VNRV881-Andgönguáæð/0228-Rimar 6-Bilgeymsla/TeikningarB101.dwg
© ÖLL AFNOT OG AFRITUN TEIKNINGAR, AÐ HILUTA EDA HELD, ER HÁÐ SKRIFLEGLU LEYFI HÖFUNDA