


SAMPYKKT

21 JAN. 2009

Núsp. Kjeldan
Byggingafulltrúi uppsý. Amessýslu og Flóahrr.

Skráningartafla: Syðri Gegnishólar - Reiðhöll

Reikna	Landnúmer: 165499	Staðgreinir: 8722-4-00066000
	Matshlutanúmer: 13	
Reikningi lokið	Skrásetjari: Jón Friðrik Matthíasson	
	Kennitala: 021171-5069	
	Dags.: 11.12.2008	
Prenta	Brúttóflötur: 1.014,0 m ²	Brúttó rúmmál: 6.114,8 m ³
	Birt flatarmál: 1.014,0 m ²	Skiptarúmmál: 5.631,197 m ³
	Útgáfa: 4.01b	
	© 1998 Fasteignamat ríkisins, Borgartúni 21, 105 Reykjavík.	

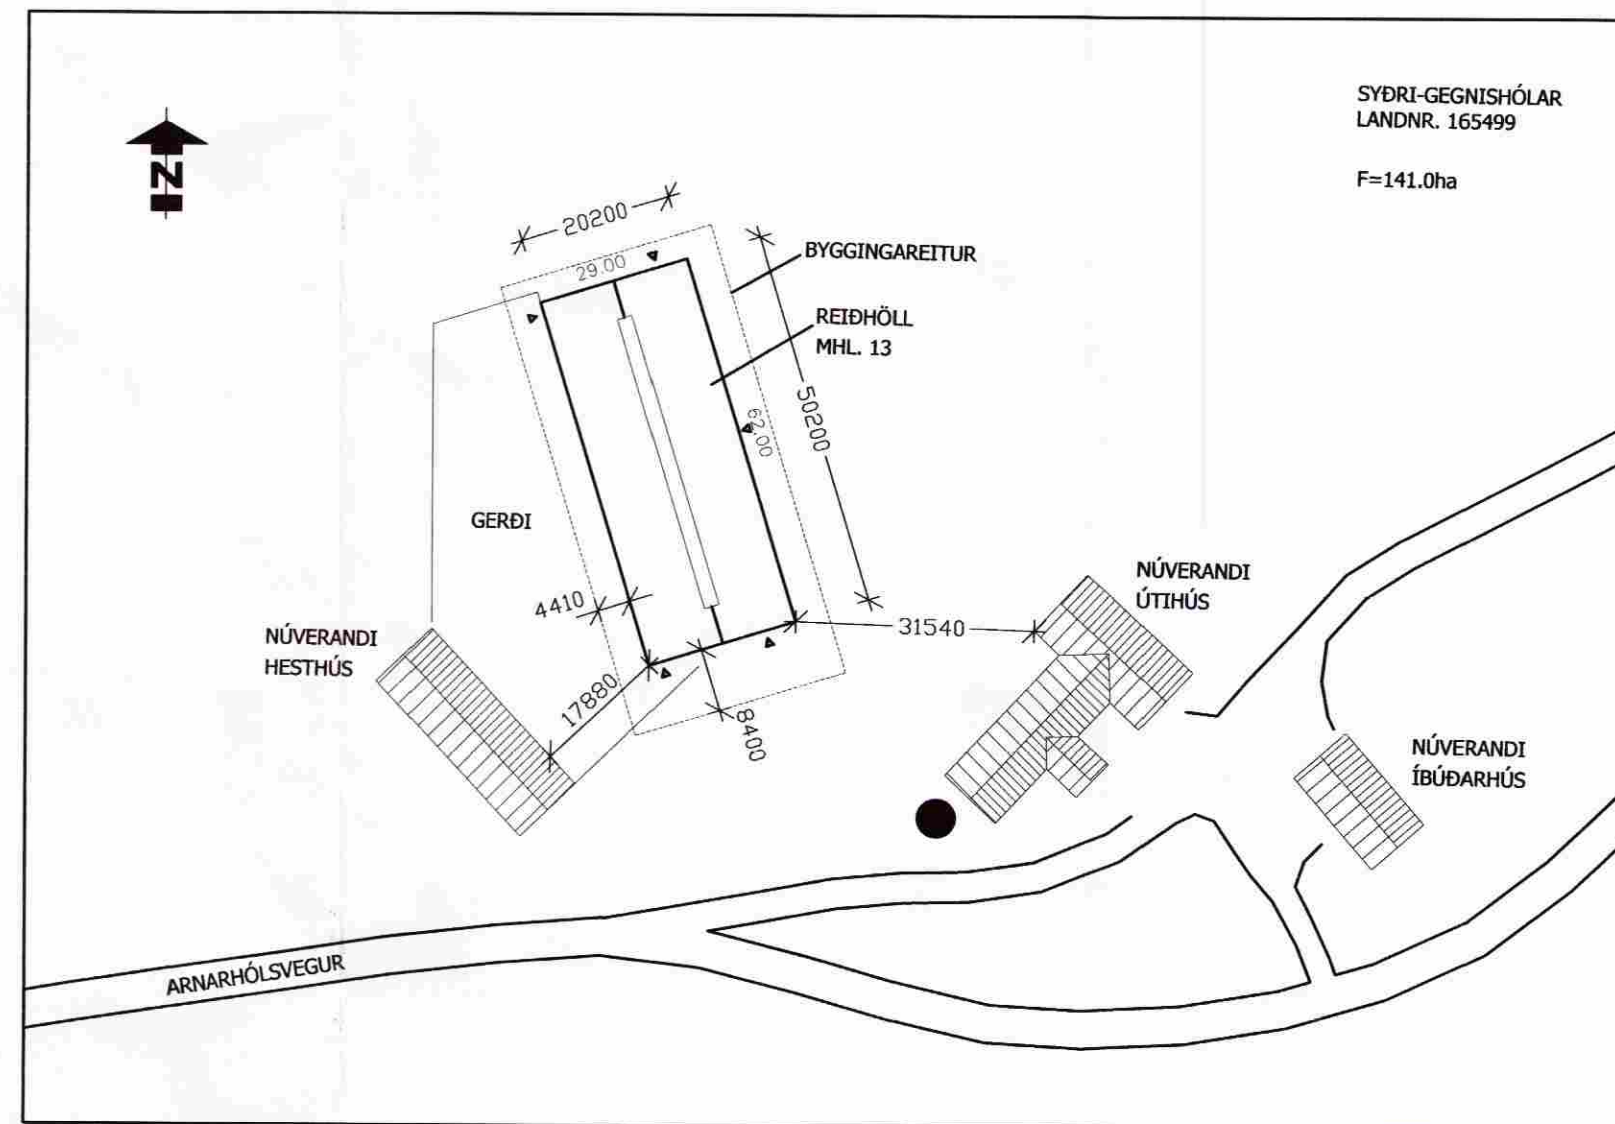

AFSTÖÐUMYND (samkvæmt uppmælingu frá verkfræðistofu suðurlands) 1:1000

SKRÁNINGARTAFLA - FORSÍÐA

Skráningartafla: Syðri Gegnishólar - Reiðhöll					Skrásetjari: Jón Friðrik Matthíasson												
Landnúmer: 165499					Kennitala: 021171-5069												
Matshlutanúmer: 13					Útgáfa: 4.01b Dags.: 11.12.2008												
Uppskipting og lýsing					Stærðir												
D0 Lokun	D1 Rými hæð-röð	D2 Notkun texti	D3 Höfuð-flokkun	D4 Eignar-hald	D5 Botnflötur m ²	D5M Milliflötur m ²	D6 Stigir m ²	D7 Op m ²	D8 Brúttóflötur m ²	D9 Brúttóflötur sh < 1,8	D10a Salarhæð min	D10b Salarhæð max	D11 Brúttó rúmmál m ³	D12 Nettóflötur m ²	D16 Birt flatarmál m ²	Reiknitala skiptarúmmáls	D17 Skipta-rúmmál m ³
Matshluti					1.014,0	0,0	0,0	0,0	1.014,0	0,0			6.114,8	965,9	1.014,0		5.631,197
Botn													202,8				
A	01 0101	1. hæð Reiðhöll	N	0101	1.014,0	0,0	0,0	0,0	1.014,0	0,0			5.912,0	965,9	1.014,0		5.631,197
					1.014,0	0,0	0,0	0,0	1.014,0	0,0	4,29	7,37	5.912,0	965,9	1.014,0	5,83	5.631,197
Athugasemdir																	
Sameignir sumra																	
Eignarhald																	
Eignar-hald	Notkun texti	Birt flatarmál m ²	Skiptarúmmál Séreign m ³	Séreign og sameign m ³													
0101	Reiðhöll	1.014,0	5.631,197	5.631,197													
Alls					1.014,0	5.631,197	5.631,197										

SKRÁNINGARTAFLA - SAMANTEKT

BREYTINGAR
20.01.2009 BÆTT VÍÐ FLÓTTALEIÐ Á LANGHLÍÐ

BYGGINGARLÝSING

ÓSKAD ER EFTIR AÐ REISA REIÐHÖLL AÐ SYÐRI-GEGNISHÓLUM Í FLÓAHREPP. HÚSID VERÐUR NOTAÐ TIL TAMNINGA Á HESTUM. HÚSID ER HEFÐBUNDIÐ LÍMTRÉSHÚS FRÁ BM-VALLÁ (LÍMTRÉ) KLÆTT MED SAMLOKUEININGUM. HÚSID ER EKKI UPPHITAÐ OG TENGIST EINGÖNGU RAFMAGNI.

UNDIRSTÖÐUR, ÚR JÁRNBENTRI STEINSTEYPU. Á GÓLFI VERÐUR SÉRVALIÐ VIKUREFFNI.

BURÐARGRIND HÚSSINS ER ÚR LÍMTRÉSRÖMMUM. BIL MILLI MÁTLÍNA ER 5,0M. Á MILLI RAMMA KOMA LANGBÖND Í ÞAKI, EN Í VEGGJUM KOMA SÚLUR. BRUNAMÓTSTAÐA BURÐARVIRKIS SKAL VERA R60.

ALLAR STÁLFESTINGAR ERU HEITGALVANHÚÐAÐAR.

ÚTVEGGIR OG ÞAK ER KLÆTT MED SAMLOKUEININGUM FRÁ BM-VALLÁ ST-107ÞV. EININGAR SKULU VERA SAMPYKKTAR AF BRUNAMÁLASTOFNUN RÍKISINS (GR 135.10) LITUR Á ÞAKI ER STEINGRÁTT RAL 7005, EN Á VEGGJUM GÆSAGRÁTT RAL 7038.

GLUGGAR OG GÖNGUHURÐIR ERU ÚR PLASTI.

ÞAK/REYKLOSUNARGLUGGAR ERU ÚR AÐDBRENNANLEGU PLASTI (PC), ALLS UM 80M² EÐA U.P.B. 8% AF GÓLFFLETLI. GLUGGAR SKULU VERA SAMPYKKTIR AF BRUNAMÁLASTOFNUN RÍKISINS (GR. 79.14)

SETJA SKAL UPP TVO REYKSKYNJARA. ÚR HÚSINU ERU TVÆR ÓHÁÐAR FLÓTTALEIÐIR ÞAR SKAL SETJA ÚT OG NEYDARLÝSINGU, SLÖKKVIT/ÆKI OG LÝSINGU UTANHÚSS.

ALLUR AÐBÚNAÐUR SKAL VERA SAMKVÆMT REGLUGERÐ 160/2006, REGLUGERÐ UM AÐBÚNAÐ, UMHIRÐU OG HEILBRIGÐISEFTIRLIT HROSSA.

ENGAR NEYSLUVATNSLAGNIR ERU Í HÚSINU.

EKKERT FRÁRENSLI ER FRÁ HÚSINU.

HÚS ER EKKI UPPHITAÐ:

KÓLNUNARTÖLUR:	U-GILDI	Ti>=10°C
ÞAK	0,29	EINING ST-107ÞV
ÚTVEGGUR	0,29	EINING ST-107ÞV

SKÝRING TÁKNA:

GN	GÓLFNÍÐURFALL
GK	GÓLF KÓTI Á GRUNNMYND
K: 0,00	KÓTI Á SNÍÐMYND / ÚTLITI
R	REYKSKYNJARI
SL	SLÖKKVIT/ÆKI
ÚTI	MERKT FLÓTTALEIÐ, ÚT-LJÓŠ
LR	LOFTRÆSING
RT	RAFMAGNSTAFLA
ÞN	ÞAKNÍÐURFALL
01 02	NOTEYNINGAR NÚMER FMR

GÓLFKÓTI ER AFSTÆÐUR OG SKAL ÁKVEDAST Í SAMRÁÐI VÍÐ BYGGINGAFULLTRÚA. STAÐSETJA SKAL HÚS INNAN BYGGINGAREITS Í SAMRÁÐI VÍÐ BYGGINGAFULLTRÚA. ÖLL MÁL ERU Í MM NEMA ANNAD SÉ TEKID FRAM

SYÐRI-GEGNISHÓLAR FLÓAHREPPI
ADALUPPDRETTIR
LANDBÚNAÐARBYGGING **101**

AFSTÖÐUMYND 1:1000
SKRÁNINGARTAFLA
SKÝRINGAR

VERK NÚM.	HAÐAR NÚM.	TEKINGAR NÚM.	YFIRVAÐ NÚM.	DAGS
08024	JFM	JFM	-	20.01.2009

JÓN FRÍÐRIK MATTHÍASSON 021171-5069
M2 TEIKNISTOFA EHF - KT: 690506-0680
EYRAVEGI 32. 800 SELFOSS
S: 482 4050 / 861 4052
JÓN FRÍÐRIK MATTHÍASSON - BYGGINGAFRÆÐINGUR BÍ - JFM@M2TEIKNISTOFA.IS
ADALUPPDRETTIR - SKIPULÖG - RÁÐGJÖF - EIGNASKIPTAÝFIRLÝSINGAR