



SAMPYKKT

21 JAN. 2009

Helgi Kjartan
Byggingarhlutriti uppsýr, Ámættislausu og Flóahri.

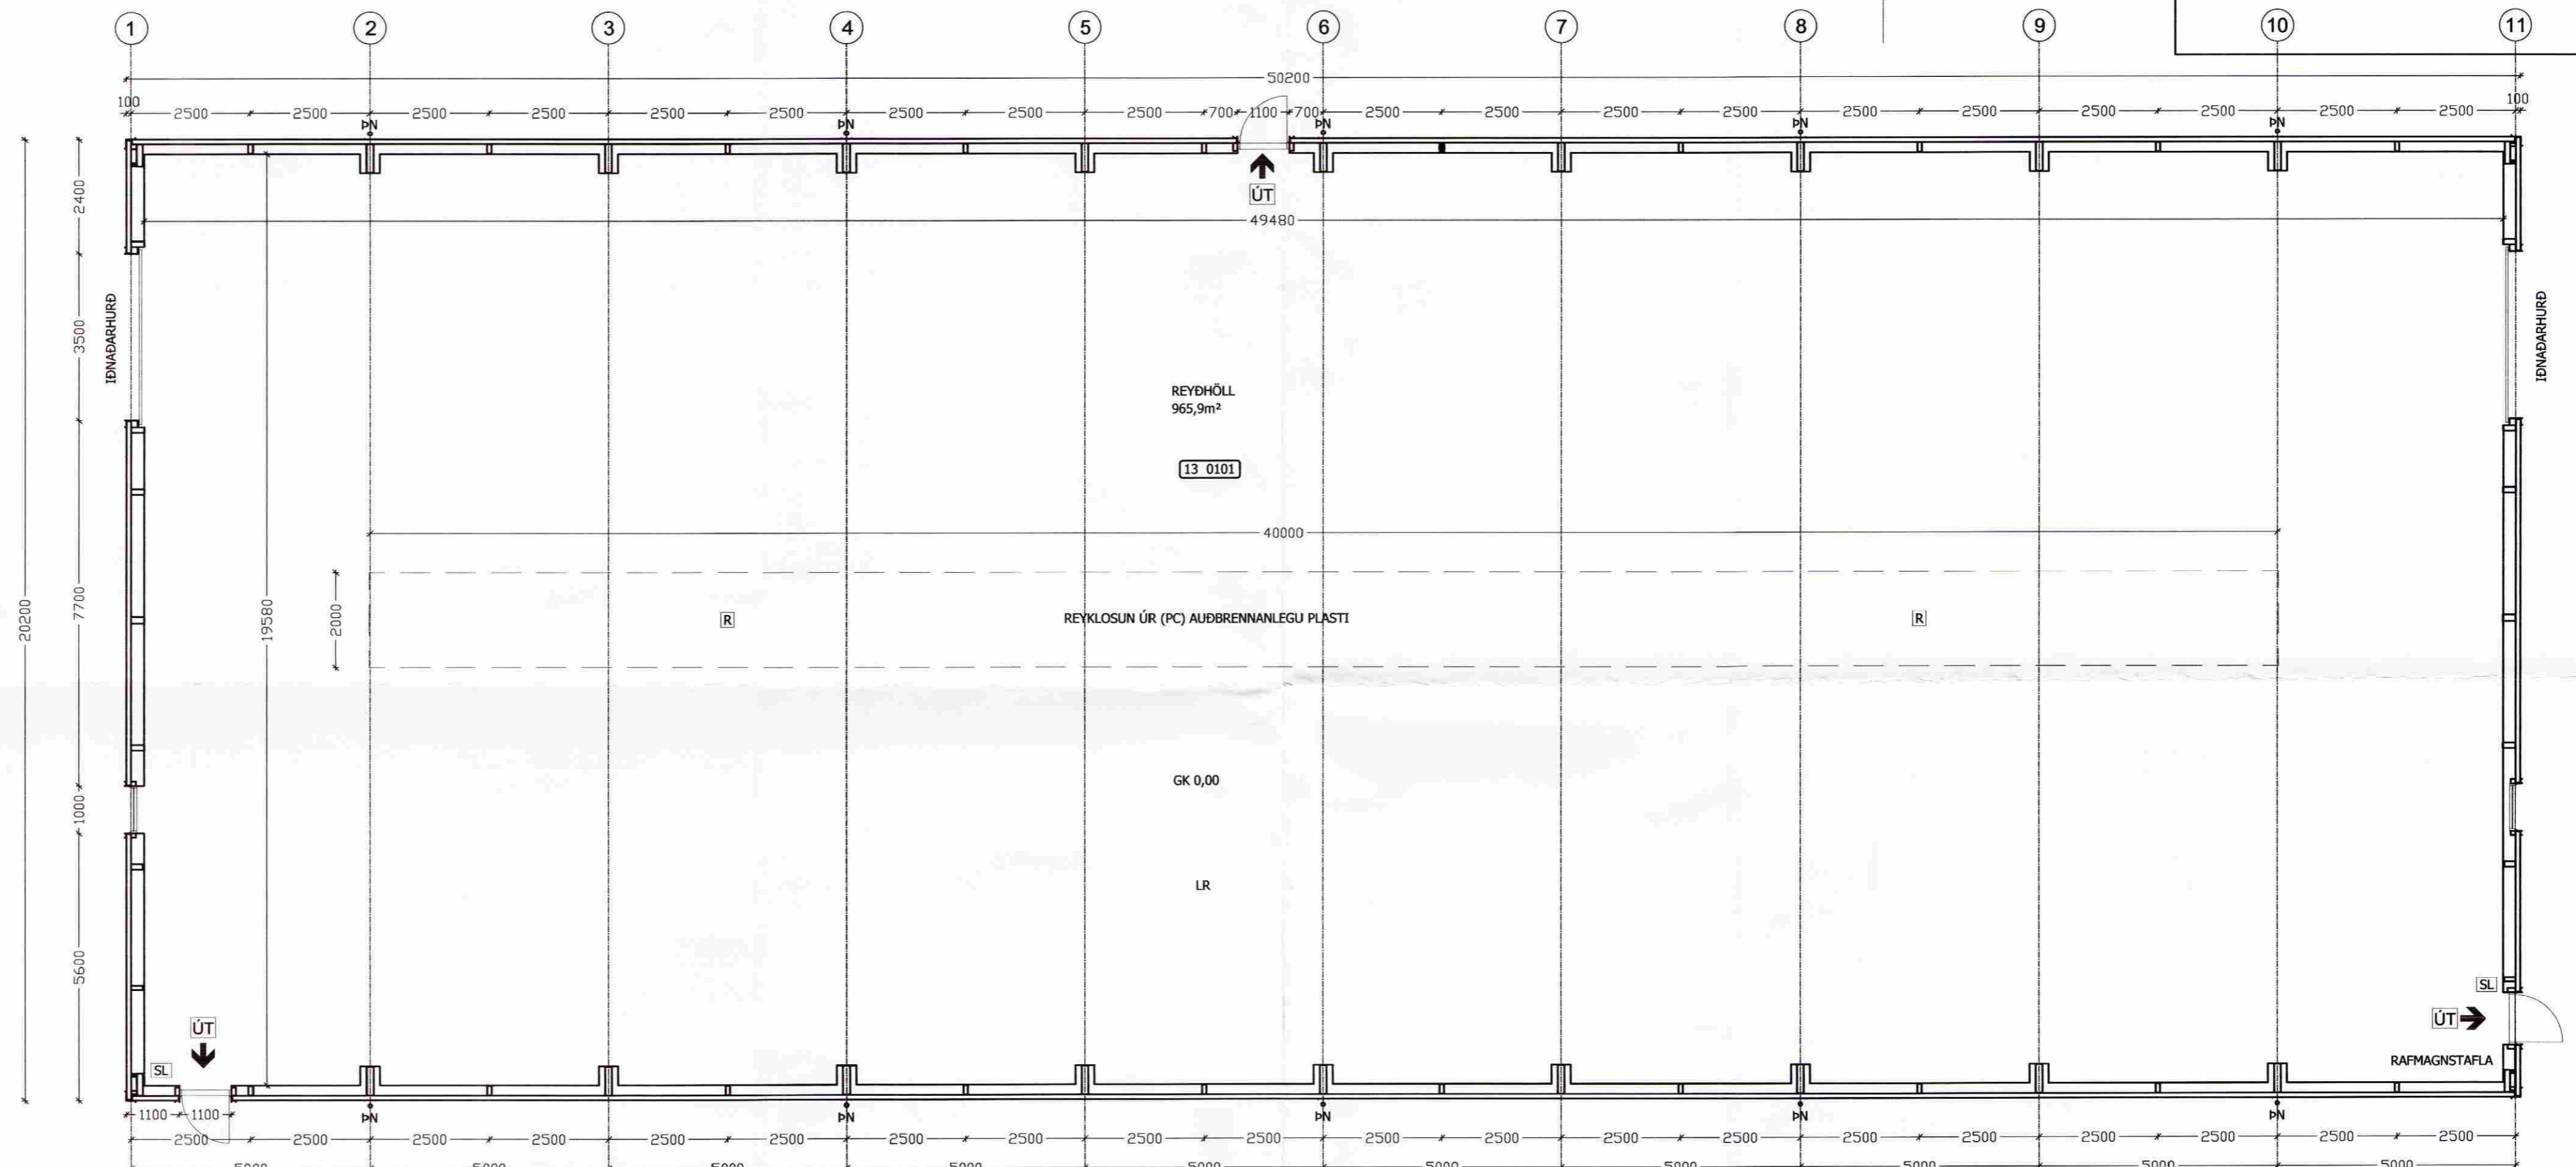

GRUNNMYND REIÐHALLAR
1:100
1014 m²

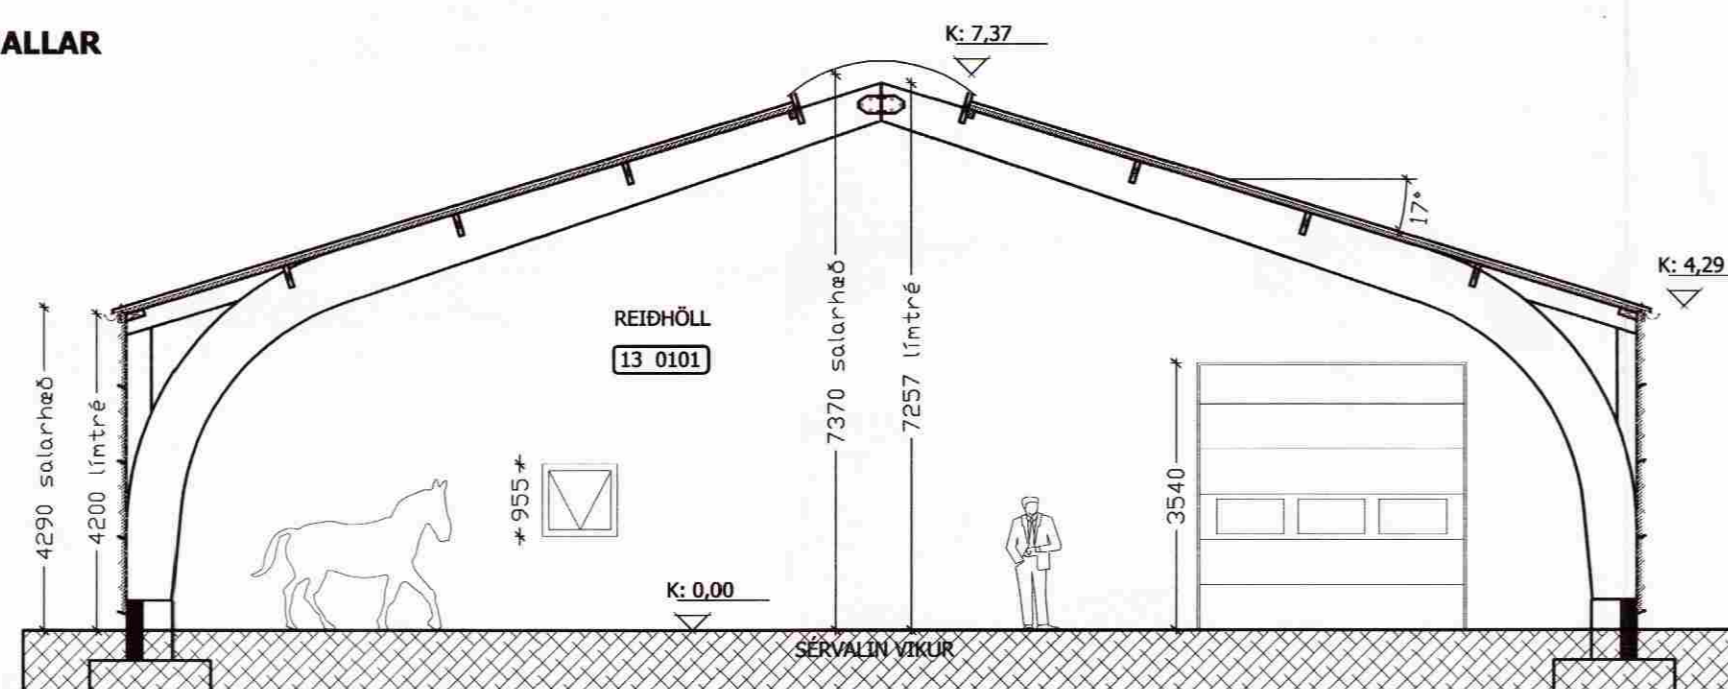

SNÍÐ A-A
1:100

MATSHLUTI 13

SYDRI-GEKNISHÓLAR - REIÐHÖLL

BRÚTTÓFLÖTUR	1014,0 M2
NETTÓ FLÖTUR	965,9 M2
BRÚTTÓ RÚMMÁL	6114,8 M3
LAND NÚMER	165499
STÆÐ LÓÐAR	141 ha
STÆÐGREINIR	8722-4-00066000
SJÁ NÁNAR Í SKRÁNINGARTÖFLU.	

BREYTINGAR
20.01.2009 B/ETT VIÐ FLÓTALEIÐ Á LANGHLÍÐ

SYDRI-GEKNISHÓLAR	FLÓAHREPPI
ADALUPPDRÆTTIR	TEIÐING NÚM. 102
LANDBÚNAÐARBYGGING	
GRUNNMYND 1:100	
SNÍÐ A-A 1:100	
VERK NÚM. 08024	FRAMAÐI JFM
TEIÐING JFM	VIÐFAREIÐ -
LAGIÐ 20.01.2009	
<i>Jón Fríðrik Matthíasson</i>	
JÓN FRÍÐRIK MATTHÍASSON	021171-5069
M2 TEIKNISTOFA EHF - KT: 690506-0680	
EYRAVEGI 32. 800 SELFOSS	
S: 482 4050 / 861 4052	
JÓN FRÍÐRIK MATTHÍASSON - BYGGINGARVEIÐINGUR BFI - JFM@M2TEIKNISTOFA.IS	
ADALUPPDRÆTTIR - SKIPLÖG - RÁÐGJÖF - EIGNASKIPTAFEIRLÝSINGAR	