MÓTTEKIÐ
18 FEB. 2009
Byggingafulltrúi uppsv. Árnessýslu og Flóahr.

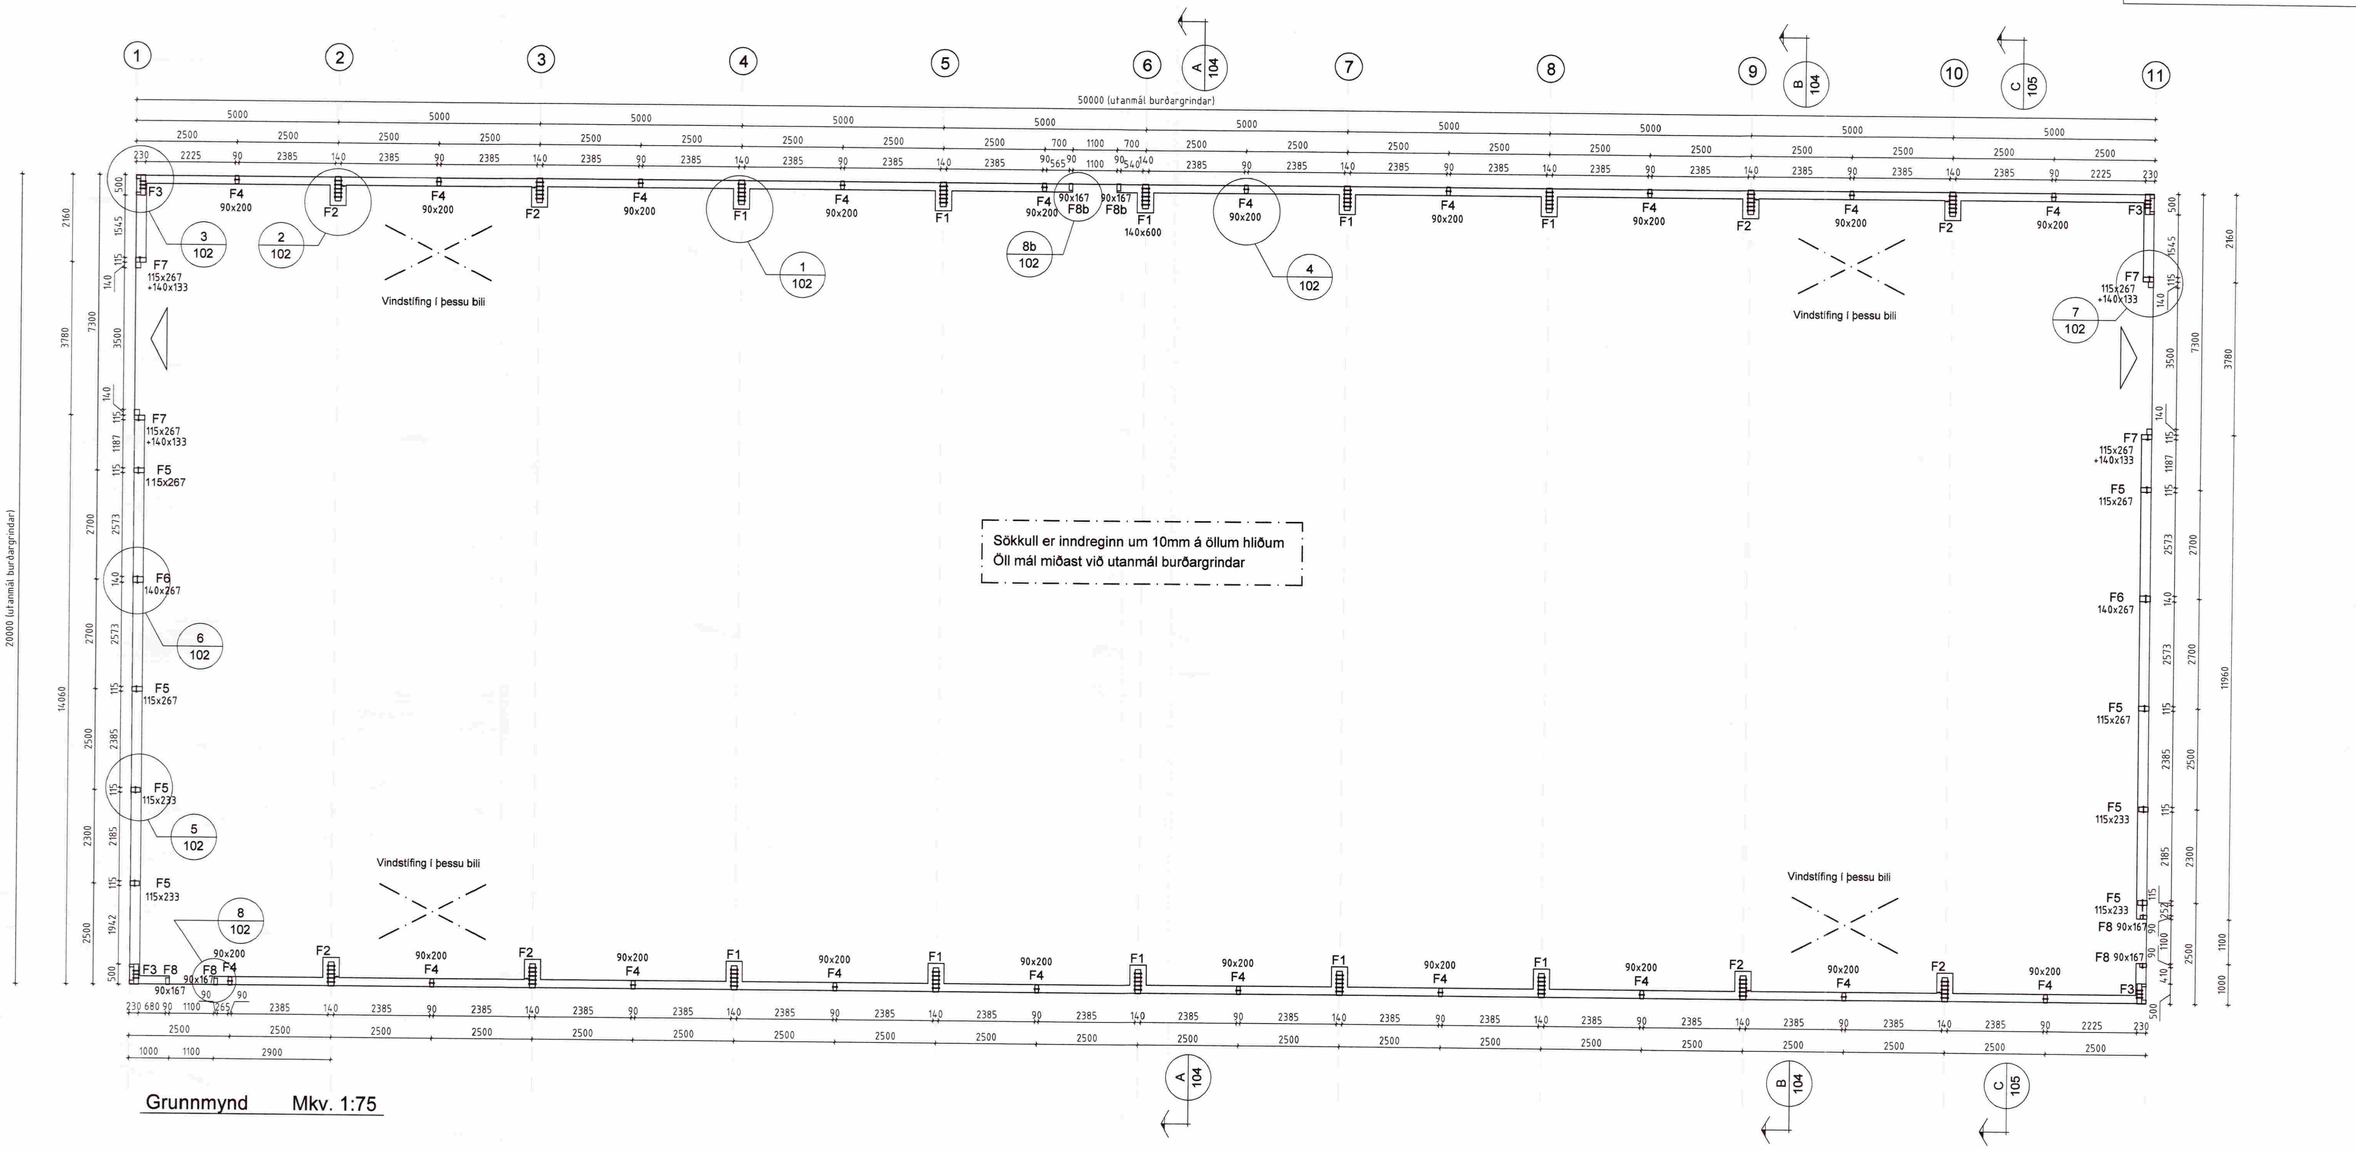

ALMENNT

0.00 Hæðir eru í m
Táknar hæð í sniðmynd
0.00 Táknar hæð á plötu í grunnmynd
Járnastærðir eru í mm
Timburstærðir eru í mm
Öll ónefnd mál eru í mm

ÁLAGSFORSENDUR

Leyft álag á grunn.....:	-	MN/m²
Snjóálag.....:	-	1,26μ KN/m²
Vindálag.....:	-	1,77Cₚ KN/m²
Notálag.....:	-	KN/m²

TRÉVIRKI OG STÁLFESTINGAR

Límtré skal vera í gæðaflokki L40 (GL32)
Límflokkur U (vatnshelt)
Aðrir burðarviðir skulu ekki vera lakari en K18 samkvæmt ÍST/DS413
Stálgæði í sérsmíðutum festingum er S235 skv. DS/EN10025
Stálgæði í boltum og teinum er ISO 8.8 nema annað sé tekið fram.

Fúaverja skal sperruenda og aðra hluta trés sem steypast inn eða leggjast að steinsteypu.

Undir allar boltarær sem herðast að tré skal setja skinnur með kantlengd 3xd og þykkt 0,3xd (d er þvermál bolta)

Allir festihlutar úr stáli skulu galvanhúðaðir nema annað sé tekið fram á teikningu.

Innsteyptar festingar

Vanda skal frágang og staðsetningu innsteyptra festinga. Ath. að hreinsa steypuleifar af festingum þegar steypuvinnu er lokið.

Nákvæmniskröfur við staðsetningu festinga
Staðsetning í hæð og í plani +/- 10mm

ÖLL AFNOT OG AFRITUN TEIKNINGAR AÐ HLUTA EÐA Í HEILD ER HÁÐ SKRIFLEGU LEYFI BM VALLÁ HF.

Númer	Dags.	Skýring breytingar	Br. af

BM·VALLÁ
Byggingasvið
Stórhöfða 23, 110 Reykjavík
kt. 530669-0179
Sími: 412 5000

MKV.	DAGS.	VERKNR.	ÚTGÁFA NR.
1:75	28.01.2009	2008110005	1
TEIKN.	REIKN.	YFIRF.	NR. TEIKNINGAR
KB	KB		101

HEITI VERKS:
Syðri-Gegnishólar, Selfossi

NAFN HÖNNUÐAR
Bjarni Ingibergsson
byggingatæknifræðingur B.Sc.
kt. 030861-2729

HEITI TEIKNINGAR
Reiðhöll
Grunnmynd

ÁRITUN HÖNNUÐAR — DAGS. ÁRITUNAR 12.2.09

ÁRITUN SAMÞ.M.HÖNNUÐAR — DAGS. ÁRITUNAR 17/2 09

REIDHOLL-S-GEGNISHOLUM-101.dwg