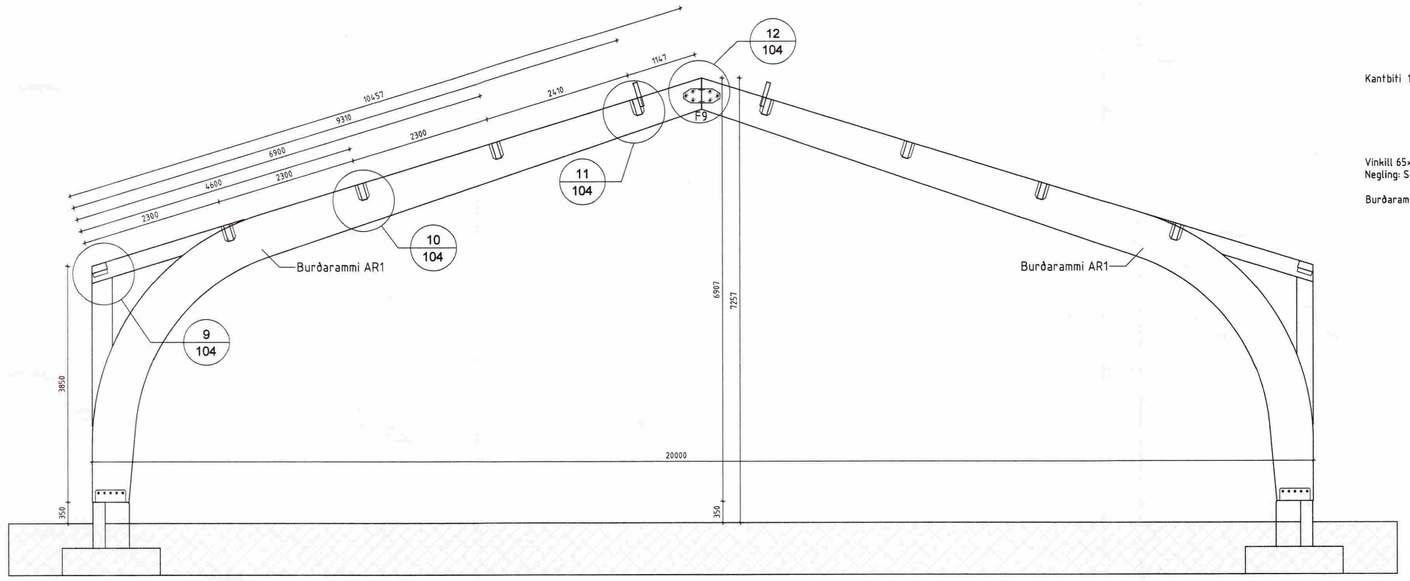

Þversnið A 101 Mkv. 1:50

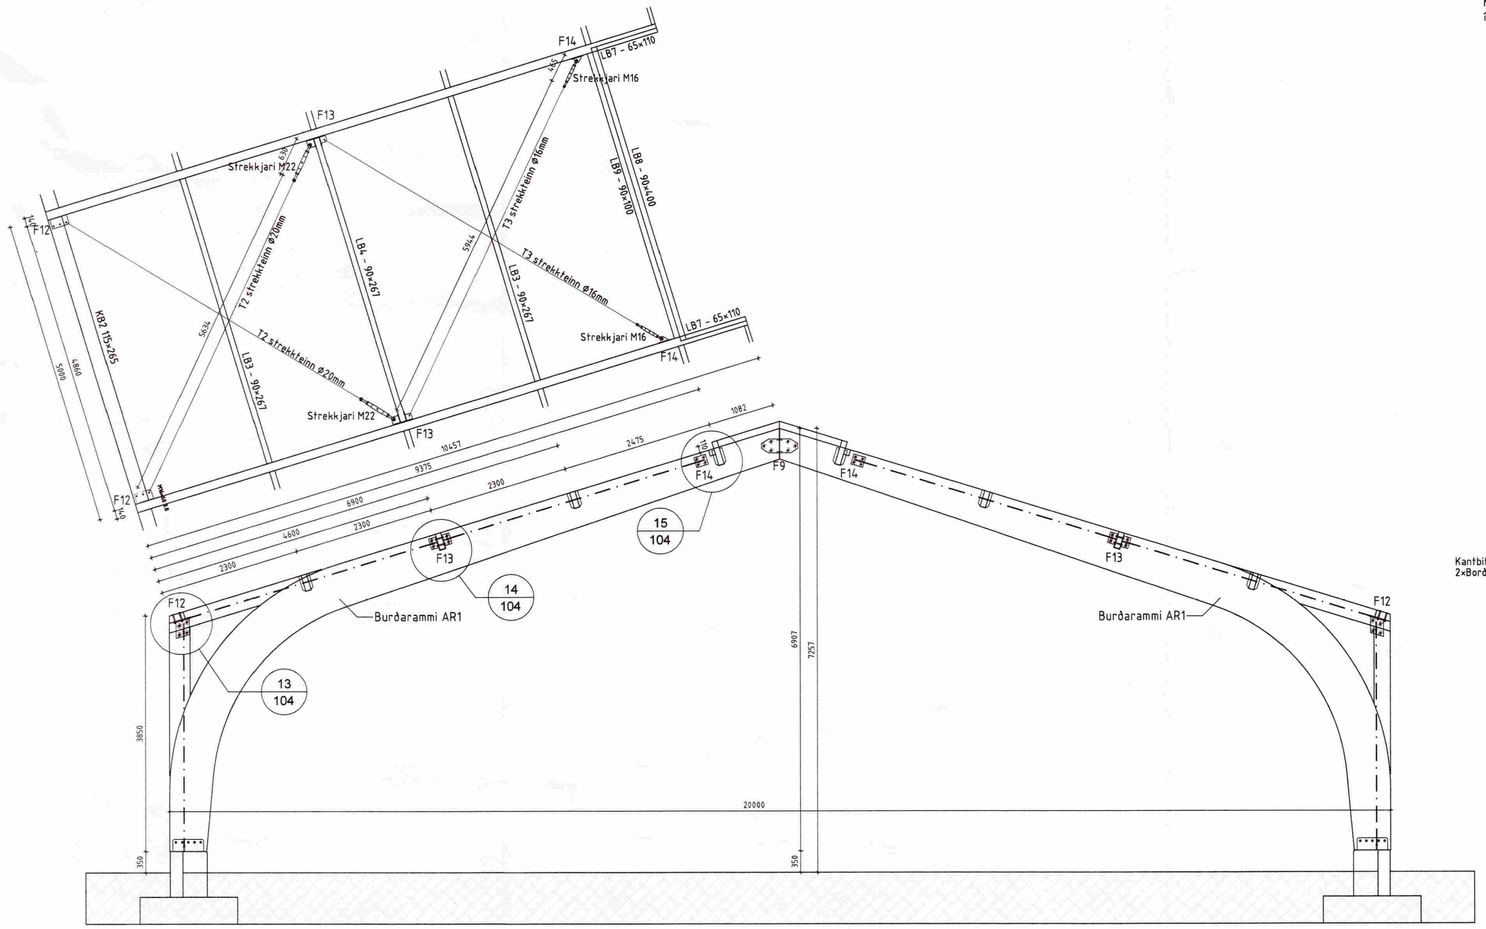

Þversnið B 101 Mkv. 1:50

Sérmynd 9 104 Mkv.: 1:10

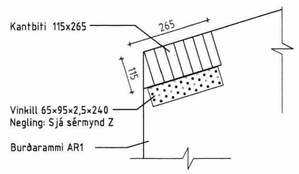

Z - BMF-65×95×2,5×240 vinklar

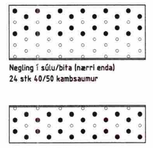

MÓTTEKIÐ
18 FEB. 2009
Byggingafulltrúi uppsv. Árnesýslu og Flóahr.

Sérmynd 10 104 Mkv.: 1:10

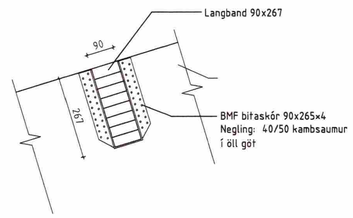

Sérmynd 11 104 Mkv.: 1:10

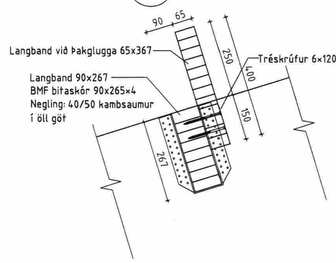

Sérmynd 12 104 Mkv.: 1:10

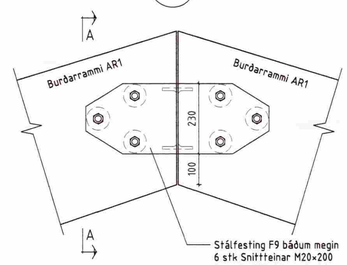

Snið A-A

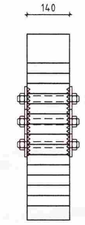

Sérmynd 15 104 Mkv.: 1:10

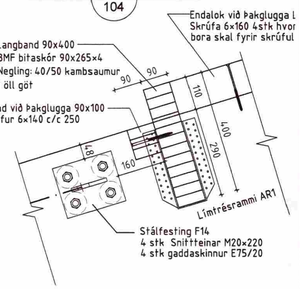

Sérmynd 14 104 Mkv.: 1:10

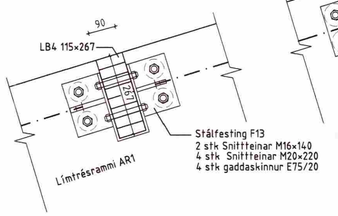

Sérmynd 13 104 Mkv.: 1:10

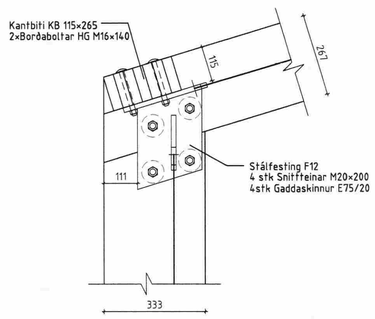

ÖLL AFNOT OG AFRITUN TEIKNINGAR AÐ HLUTA EÐA Í HEILD ER HÁÐ SKRIFLEGU LEYFI BM VALLÁ HF.

Númer	Dags.	Skýring breytingar	Br. af

BM·VALLÁ

Byggingasvið
Stórhöfða 23, 110 Reykjavík
kt. 530669-0179
Sími: 412 5000

MKV.	DAGS.	VERKNR.	ÚTGÁFA NR.
1:50, 1:10	28.01.2009	2008110005	1
TEIKN.	REIKN.	YFIRF.	NR. TEIKNINGAR
KB	KB		104

HEITI VERKS:
Syðri-Gegnishólar, Selfossi

NAFN HÖNNUÐAR
Bjarni Ingibergsson
byggingatæknifræðingur B.Sc.
kt. 030861-2729

HEITI TEIKNINGAR
Reiðhöll
Þversnið A og B

ÁRITUN HÖNNUÐAR — DAGS. ÁRITUNAR 13/2 09

ÁRITUN SAMRÆMINGAR — DAGS. ÁRITUNAR 13/2 09

REIDHOLL-S-GEGNISHOLUM-101.dwg