


Kjallari - sökklar

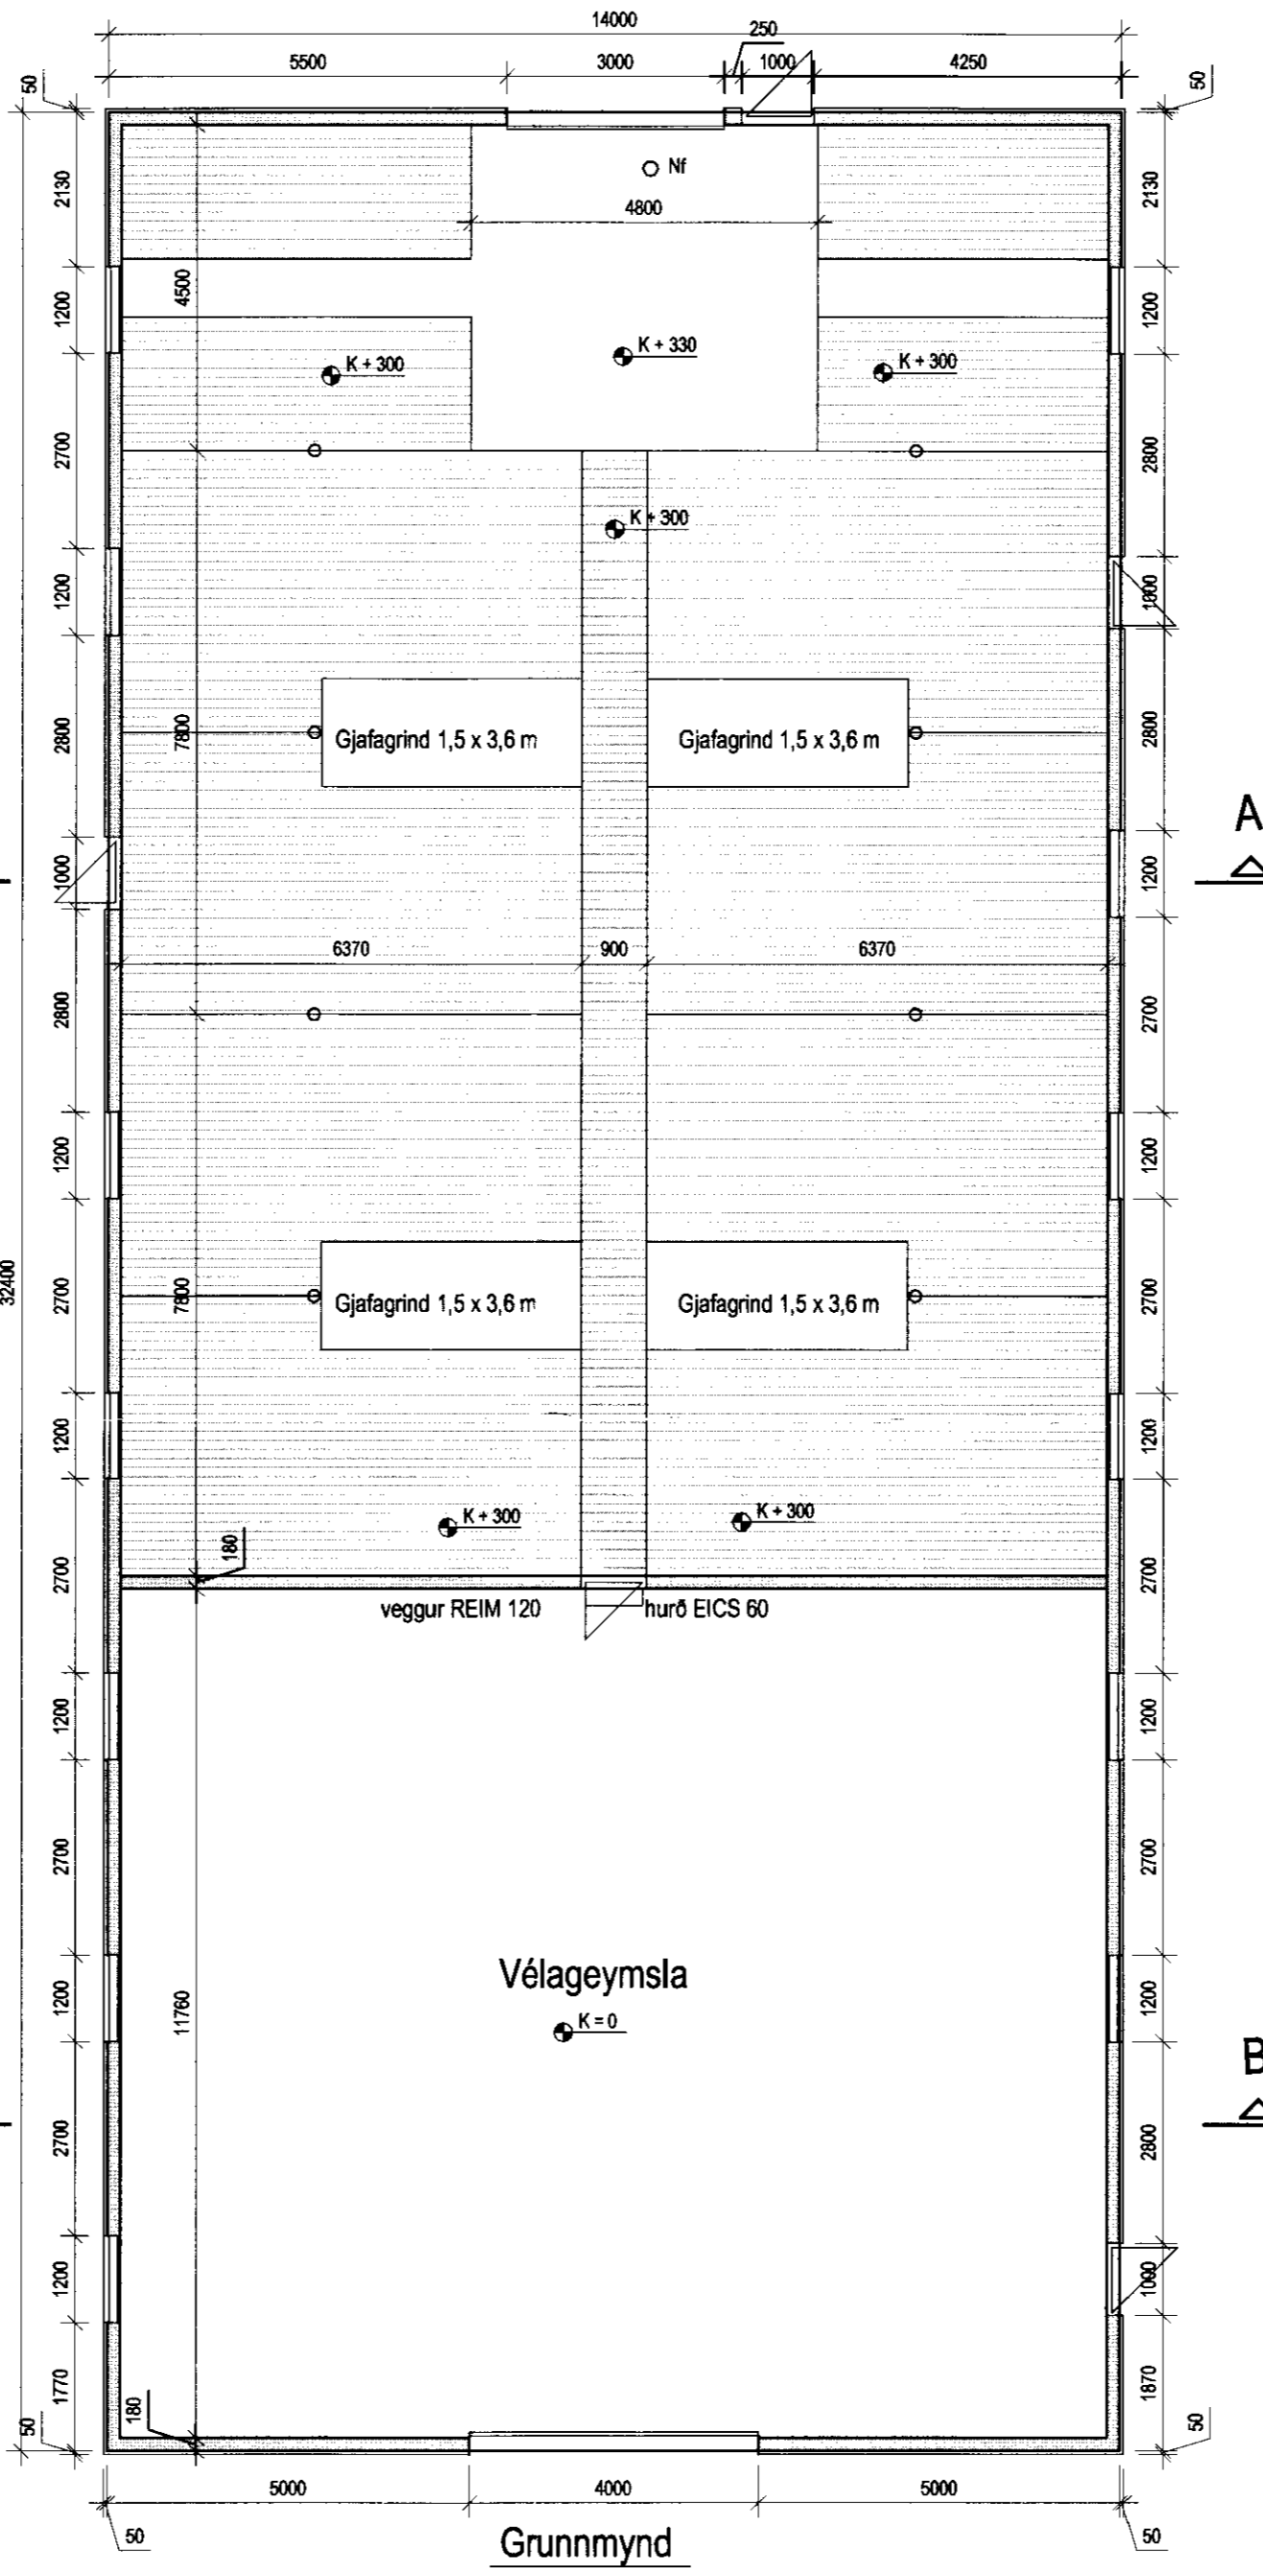

Grunnmynd

SAMÞYKKT
 25 APR. 2012
Ólafur Guðmundsson
 Byggingafræðingur / Amessýslu og Flóahf.

Stutt byggingarlýsing:


Kjallaraveggir, sökklar og veggir steinsteyptir, einnig burðarbitar, burðarsúlur og gólfplötur. Gólfplötu í vélageymslu skal vélpússa á steypudegi. Grindagólf í fjárhúsi er úr timbri.

Veggir eru einangraðir að utan með 50 mm steinullarplötum í grind og klæddir með aluzink bárustáli. Veggur milli fjárhúss og vélageymslu skal vera REIM 120 (steyptur) og ná allveg upp að ystu klæðningu. Hurð milli fjárhúss og geymslu skal vera eldvarnarhurð úr stáli.


Í þaki er burðarvirki úr stálbitum, stálsúlur í fjárhúsi. Þaklangbönd og sperrur úr timbri. Þak klætt með borðviði, pappa og aluzink-báruplötum. Verði þak einangrað skal nota steinull. Klæðning að innan skal þá vera í fl. 1.

Í gluggum er tvöfalt verksmiðjugler.

Lofttræsting í fjárhúsi er vélræn með útsogsviftu í strompi. Afköst ca. 8000 m³/klst. Loftinntak um opnanlega glugga.

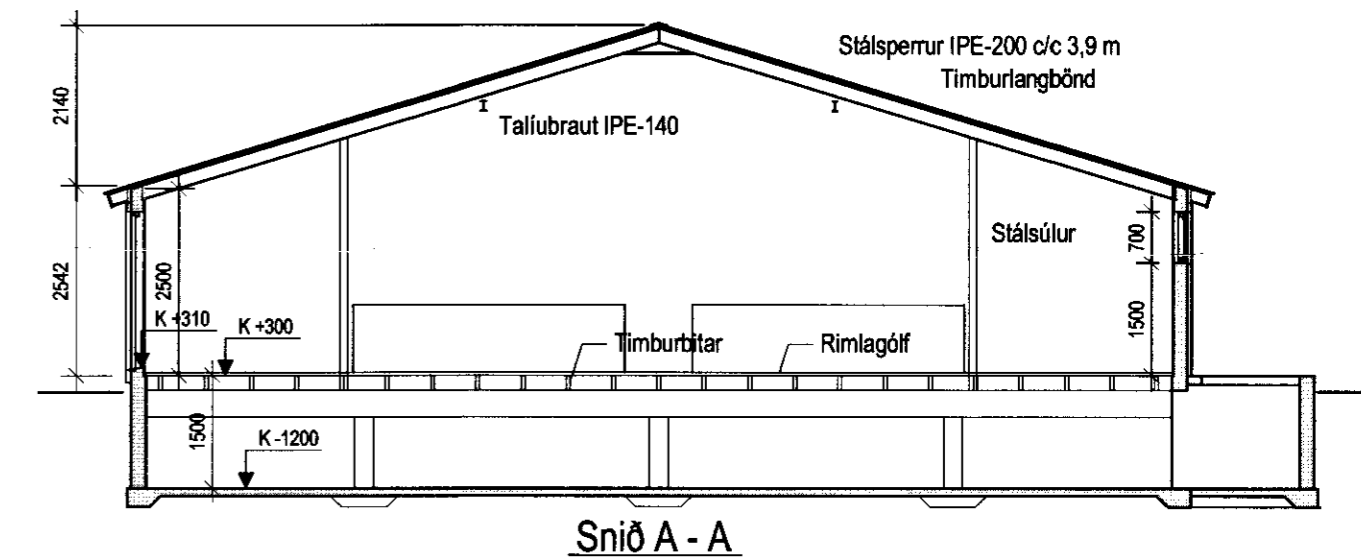

Snið A - A

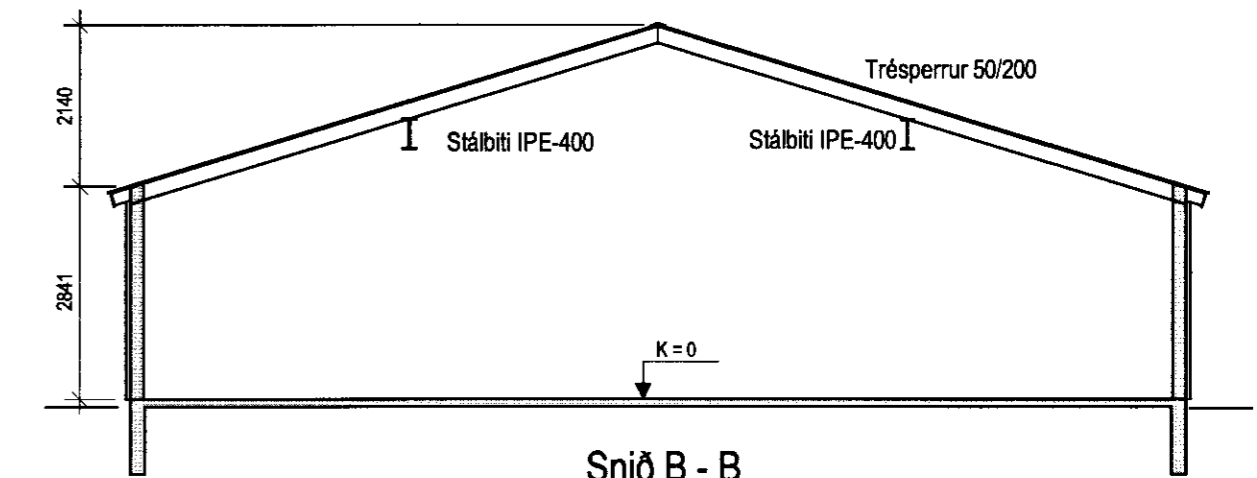

Snið B - B

BR_04.05.2012: Breidd útgöngudyra úr fjárhúsi aukin

VERK Stóru-Reykir - 166275 - Flóahreppi, Ámessýslu

Aðalteikningar fjárhúss og vélageymslu
 Grunnmynd, kjallari og snið

HANNAÐ: MS TEIKNAD: MS
 KT. *Magnús*
 160444-4959

KVARÐI 1:100

REYKJAVÍK 23.02.2012

BYGGINGAÞJÓNUSTA BÆNDASAMTAKA ÍSLANDS
 BÆNDAHÖLLINNI, HAGATORGI, REYKJAVÍK sími: 5630300

VERK NR. 1056-20
 TEIKN. NR. A 1
 BR. -