




Afstöðumynd mkv. ca. 1 : 1000  
Grunnur : Loftmyndir ehf

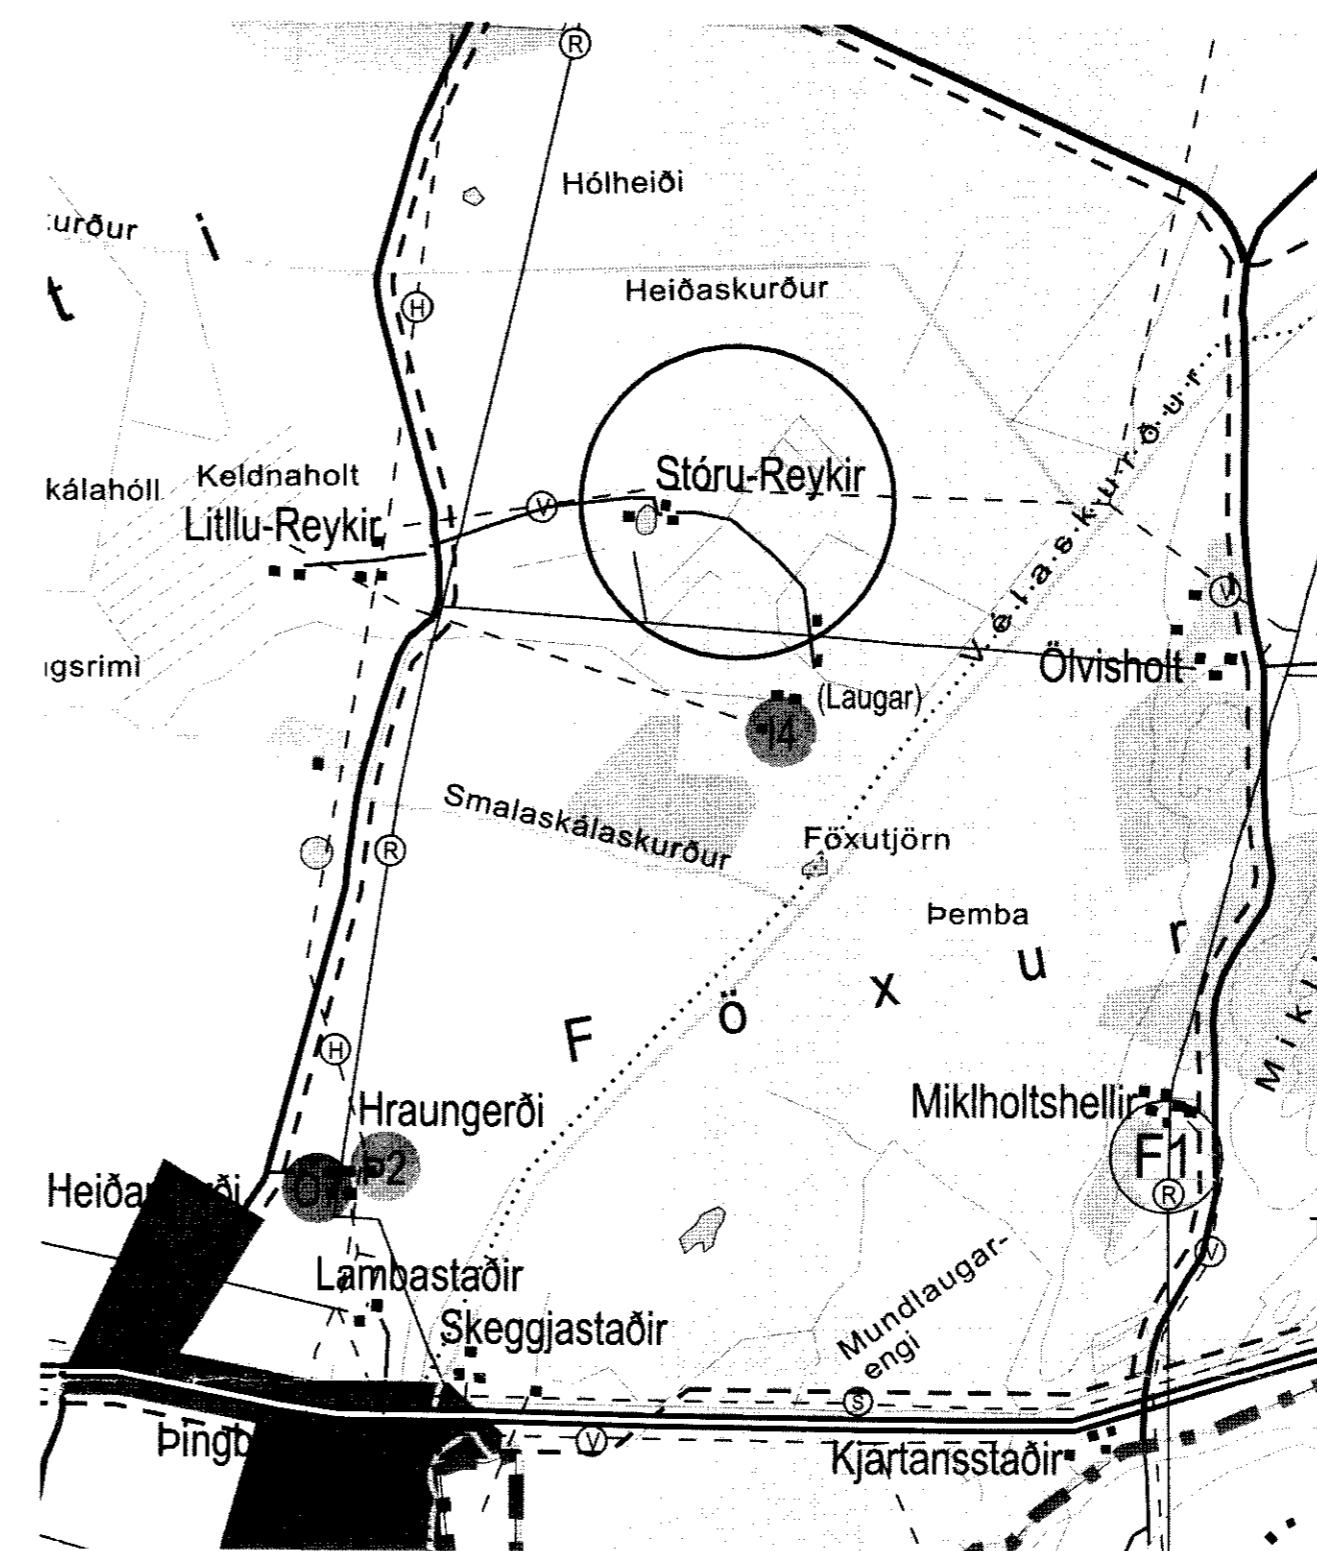

Úr aðalskipulagi fyrrum Hraungerðishrepps 2003-2015

**SAMPYKKT**  
25 APR. 2012.  
*[Signature]*  
Byggingsafninni upphav Árnæsýslu og Flóahrepp.

**Skýringartexti:**

Uppdráttur þessi tekur til jarðarinnar Stóru-Reykja í Flóahreppi, Árnæssýslu, landnúmer 166275, þar sem fyrirhugað er að reisa nýtt fjárhús og vélageymslu samþygða vegna búskapar á jörðinni. Stærð hússins verður 453 fermetrar, mesta mænishað frá gólf 5,5 metrar. Mænisstefna skal vera í samræmi við núverandi útlíð á jörðinni, p.e. samsíða núverandi hlöðu.

**Aðkoma:** Vegur að fyrirhugaðri byggingu mun liggja frá hlaði við núverandi útlíð.

**Leita** skal samþykki skipulags-/byggingafulltrúa á nákvæmri staðsetningu hússins áður en grunnur er graffin.

**Fornleifar:** Ekki er kunnugt um neinar fornleifar á fyrirhuguðu byggingarsvæði. Komi áður ópekkta fornleifar í ljós við uppröft á svæðinu skal þegar í stað tilkynna það til Fornleifavermdir ríkisins. Óheimilt er að raska fornleifum.

**Veitur:** Heitt og kalt vatn í nýbyggingu verður lagt frá núverandi vatnslögnum bæjarins. Rafmagn verður leitt frá núverandi aðaltöflu á Stóru-Reykjum.

**Fyrirliggjandi skipulag:** Staðfest aðalskipulag fyrrum Hraungerðishrepps 2003 - 2015 þar sem viðkomandi svæði er skilgreint sem landbúnaðarland.

Uppláttur þessi var samþykktur í sveitarstjórn Flóahrepps skv. 1. tl. bráðabirgðaákvæðis skipulagslagar nr. 123/2010 þann

BR.		
VERK	Stóru-Reykir - 166275 - Flóahreppi, Árnæssýslu	
Aðalteikningar fjárhúss og vélageymslu Afstöðumynd	HANNAD : MS	TEKNAD : MS
	<i>[Signature]</i> Kt. 160444-4959	
KVARDI 1:1000	REYKJAVÍK 23.02.2012	
BYGGINGAPJÓNUSTA BÆNDASAMTAKA ÍSLANDS	VERK NR.	TEIKN. NR.
BÆNDAHÖLLINNI, HAGATORGI, REYKJAVÍK	1056-20	A 3
sími: 5630300		