




Mynd: Loftmyndir ehf.

Merkvæði ca. 1 : 1000

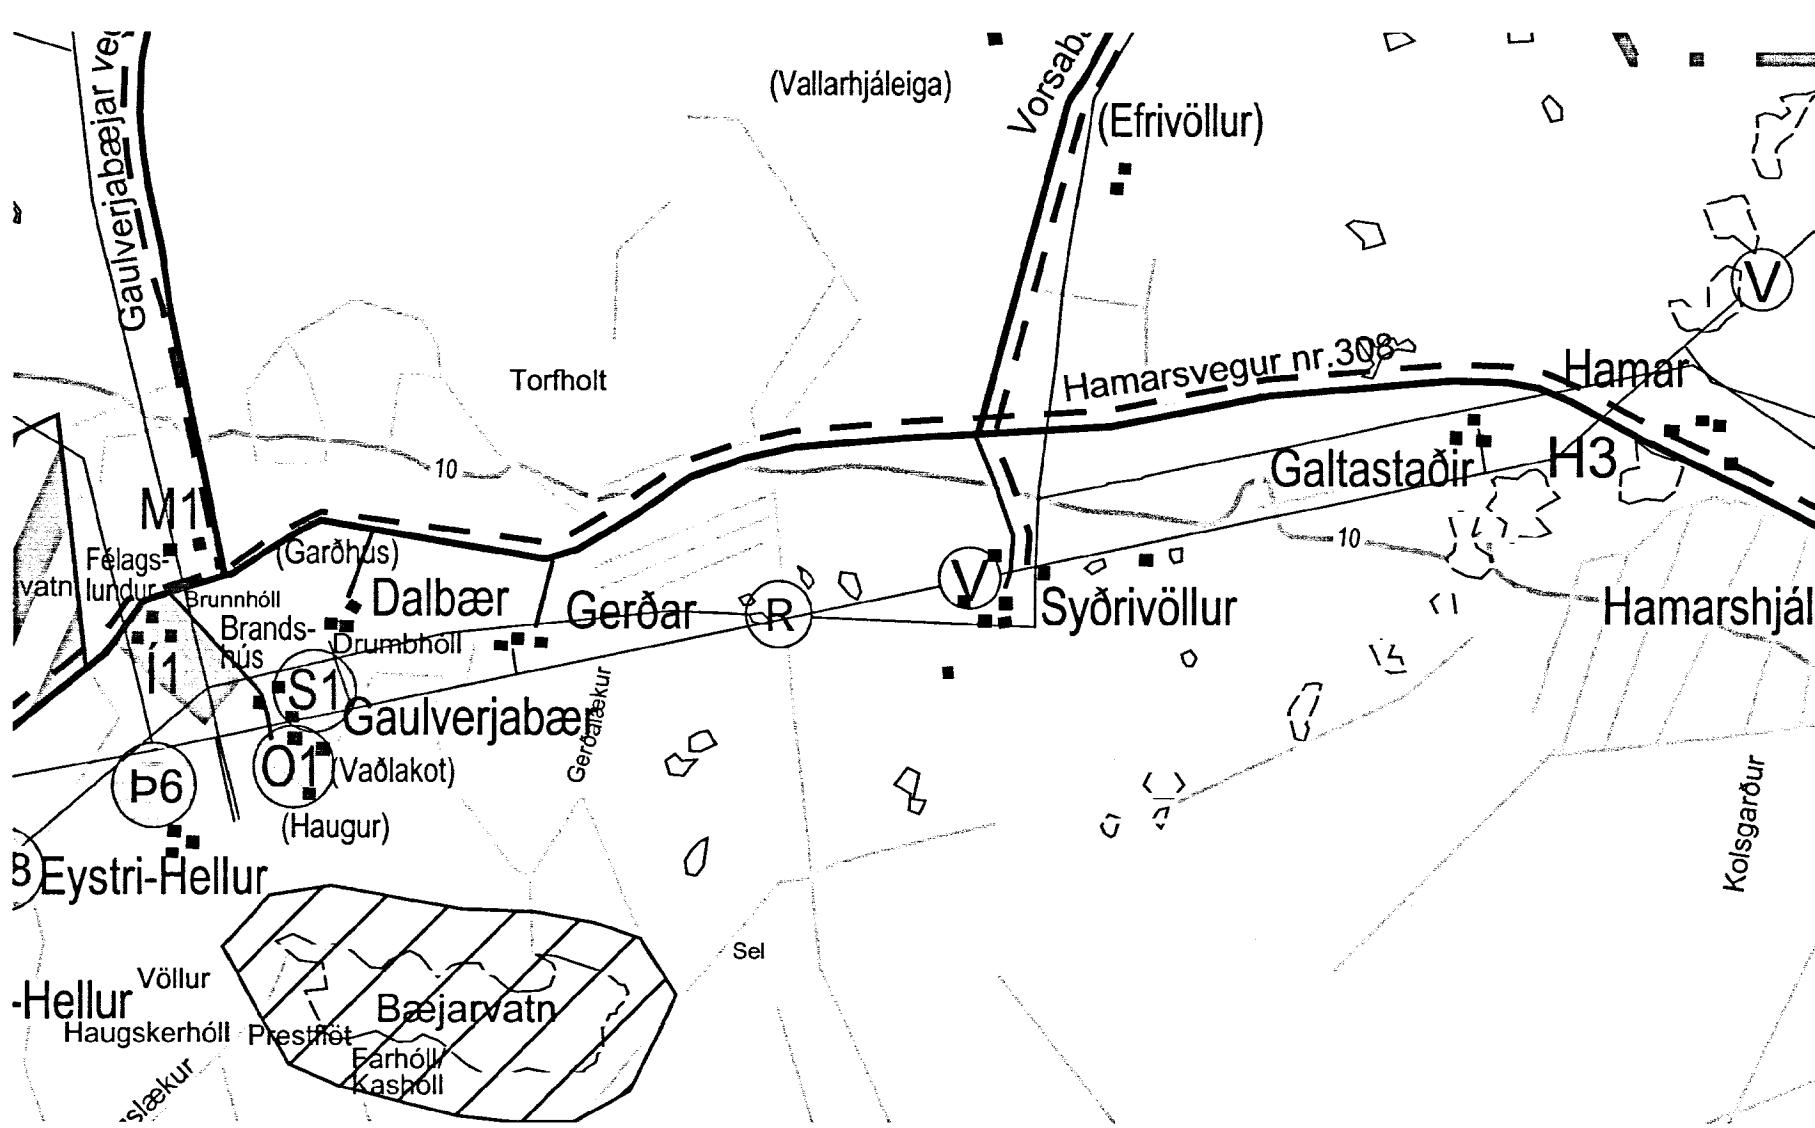

Yfirlitsmynd: Úr aðalskipulagi Gaulverjabæjarrepps 2003 - 2015

Ekk i kvarna

SAMÞYKKT
08 JAN 2014
<i>Aleif Gr. Þórh.</i>
Bjöggingafullrui uppsv. Ámessýslu og Flóahr.

#### Skýringartexti:

Uppdráttur þessi tekur til jarðarinnar Syðri-Vallar í Flóahreppi, Ámessýslu, landnúmer 165500, þar sem fyrirhugað er að reisa nýtt fjárhús og samþygt hesthus vegna búskapar á jörðinni.

Stærð hússins verður 254 fermetrar, mænishæð yfir gólf 5,0 metrar. Mænistefna skal vera samsíða núverandi hlöðu.

Aðkoma: Aðkoma að fyrirhugaðri byggingu verður frá hlæði við núverandi úthús á bænum.

Leita skal sampykis skipulags-/byggingafullrúa á nákvæmri staðsetningu hússins áður en grunnur er grafinn.

Fornleifar: Ekki er kunnugt um neinar fornleifar á fyrirhuguðu byggingarsvæði. Komi áður óbekktar fornleifar í ljós við uppröft á svæðinu skal þegar í stað tilkynna það til Fornleifavemdar ríkisins. Óheimilt er að raska fornleifum.

Vetur: Kalt vatn í nybyggingu verður lagt frá núverandi vatnslögn bæjarins. Frárennslí frá salemi verður leitt í rotþró. Rafmagn verður leitt frá núverandi aðaltöflu á bænum.

Fyrirliggjandi skipulag: Staðfest aðalskipulag Gaulverjabæjarrepps - nú Flóahrepps - 2005 - 2015 þar sem viðkomandi svæði er skilgreint sem landbúnaðarland.

Uppdráttur þessi var sampykktur í sveitarstjórn Flóahrepps skv. 1. tl. bráðabirgðaákvæðis skipulagslaða nr. 123/2010 þann

BR.	
VERK	Syðri-Völlur - 165500 - Flóahreppi, Ám.
Aðalteikningar hesthus og fjárhús	HANNAD : MS
Afstöðumynd	TEKNAD : MS
<i>REKJAVÍK</i>	160444-499
KVARSI	1:1000
BYGGINGAPJÓNUSTA BÆNDASAMTAKA ÍSLANDS	REYKJAVÍK 30.08.2013
BÆNDAHÖLLINN, HAGATORG, REYKJAVÍK	VERK NR.
sími: 5630300	TEIKN. NR.
1084-82	BR.
A 3	-