Skipulags- og byggingarfulltrúi Uppsveita bs.
Yfirfarið
17 FEB. 2014
Byggingarfulltrúi

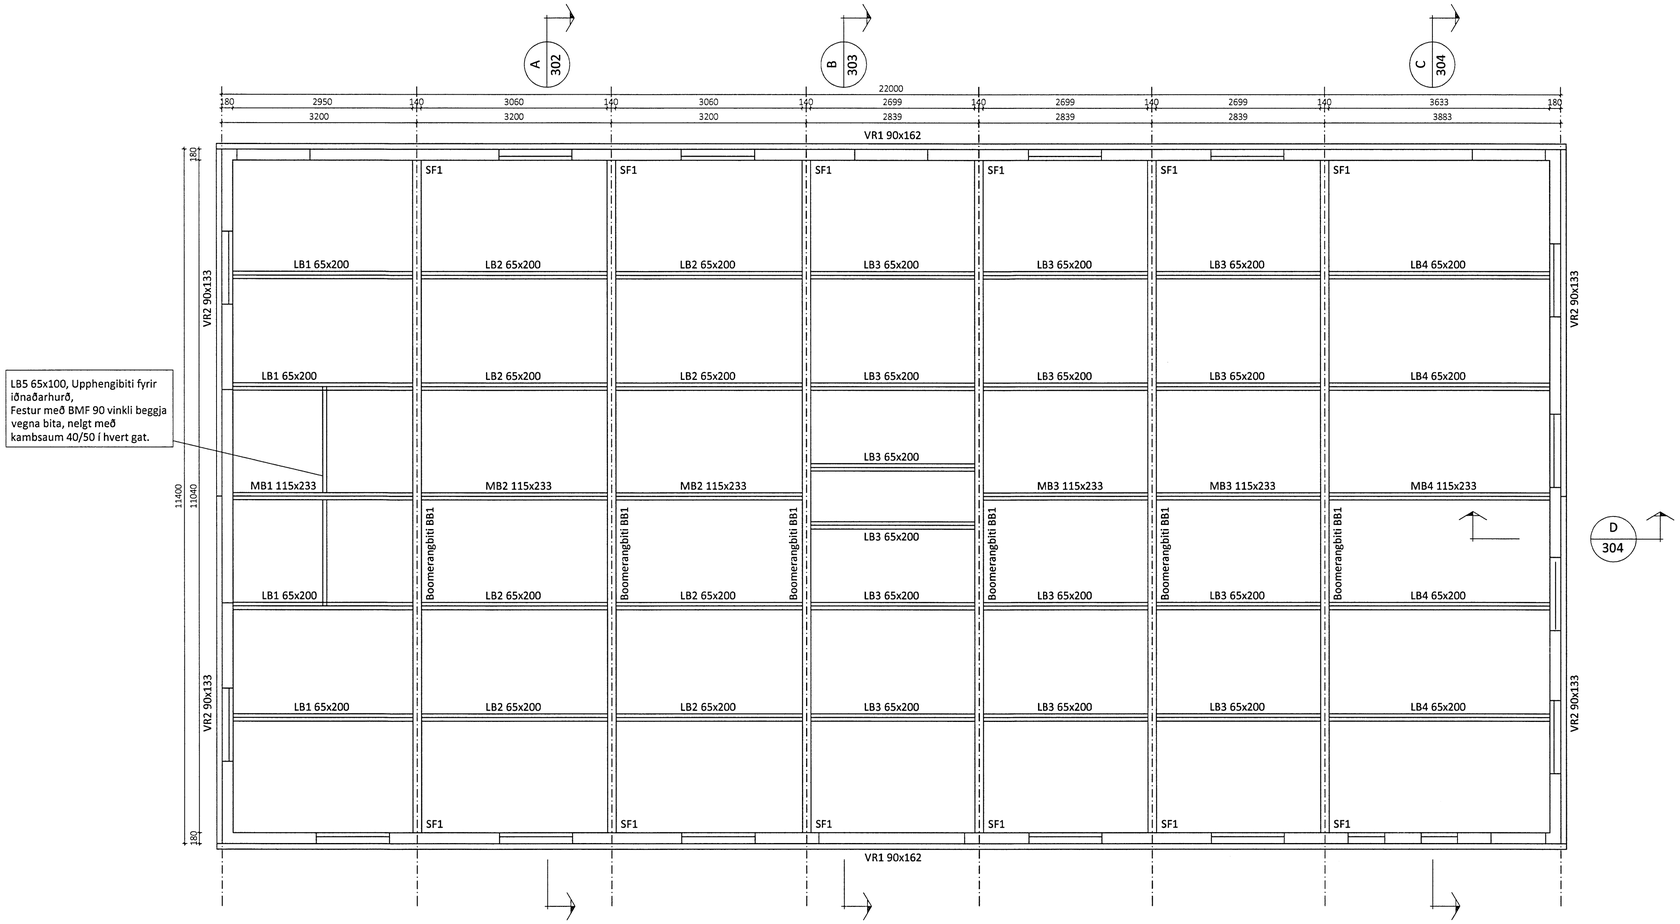

ALMENNT

0.00 Táknar hæð í sniðmynd
0.00 Táknar hæð á plötu í grunnmynd
Járnastærðir eru í mm
Timburstærðir eru í mm
Öll ónefnd mál eru í mm

ÁLAGSFORSENDUR

Leyft álag á grunn.....: - MN/m²
Snjóálag.....: 1,01 KN/m²
Vindálag.....: 1,88 KN/m²
Notálag.....: - KN/m²

TRÉVIRKI OG STÁLFESTINGAR

Límtré skal vera í gæðaflokki L40 (GL32)
Límflokkur U (vatnshelt)
Aðrir burðarviðir skulu ekki vera lakari en K18 samkvæmt ÍST/DS413

Stálgæði í sérsmíðuðum festingum er S235 skv. DS/EN10025

Stálgæði í boltum og teinum er ISO 8.8
Stálgæði í borðaboltum ISO 4.6
nema annað sé tekið fram.

Fúaverja skal sperruenda og aðra hluta trés sem steypast inn eða leggjast að steinsteypu.

Undir allar boltarær sem herðast að tré skal setja skinnur með kantlengd 3*d og þykkt 0,3*d (d er þvermál bolta)

Allir festihlutar úr stáli skulu galvanhúðaðir nema annað sé tekið fram á teikningu.

Innsteyptar festingar
Vanda skal frágang og staðsetningu innsteyptra festinga. Ath. að hreinsa steypuleifar af festingum þegar steypuvinnu er lokið.

Nákvæmniskröfur við staðsetningu festinga
Staðsetning í hæð og í plani +/- 5mm

SKÝRINGAR

Öll mál eru í mm

Stálgæði í sérsmíðuðum festingum er S235 skv. DS/EN10025

Leyfileg bolvik í smíði platna og staðsetningu boltagata er +/- 1 mm

Suður skulu heilsjóðast með a>= 3 mm nema annað sé tekið fram

Allt stál skal galvanhúðað að smíði lokinni

ÖLL AFNOT OG AFRITUN TEIKNINGAR AÐ HLUTA EÐA Í HEILD ER HÁÐ SKRIFLEGU LEYFI LÍMTRÉ VÍRNET EHF.

Númer	Dags.	Skýring breytingar	Br. af

LimtreVirnet
Byggingadeild - Vesturvör 29 - 200 Kópavogur
kt. 440510-1160 - Sími: 412 5300

MKV.	DAGS.	VERKNR.	ÚTGÁFA NR.
1:50	7.1.2014	DL13 046	1
TEIKN. GS	REIKN. GS	YFIRF.	NR. TEIKNINGAR 301

HEITI VERKS: Syðri-Völlur 1 - Flóahreppi

NAFN HÖNNUÐAR: Bjarni Ingibergsson, byggingatæknifræðingur B.Sc., kt. 030861-2729 - bjarni@limtrevirnet.is

HEITI TEIKNINGAR: Þak á fjárhús og hesthús, Þakmynd

ÁRITUN HÖNNUÐAR: DAGS. ÁRITUNAR 10/2/14

ÁRITUN SAMRÆM.HÖNNUÐAR: Vilhelm S. Ilkjaer 14.4.57 DAGS. ÁRITUNAR 14/2/14

301-Syðri-Völlur 1.DWG