



Þversnið A Mkv. 1:20
 301

Sérmynd 1 Mkv. 1:10
 302

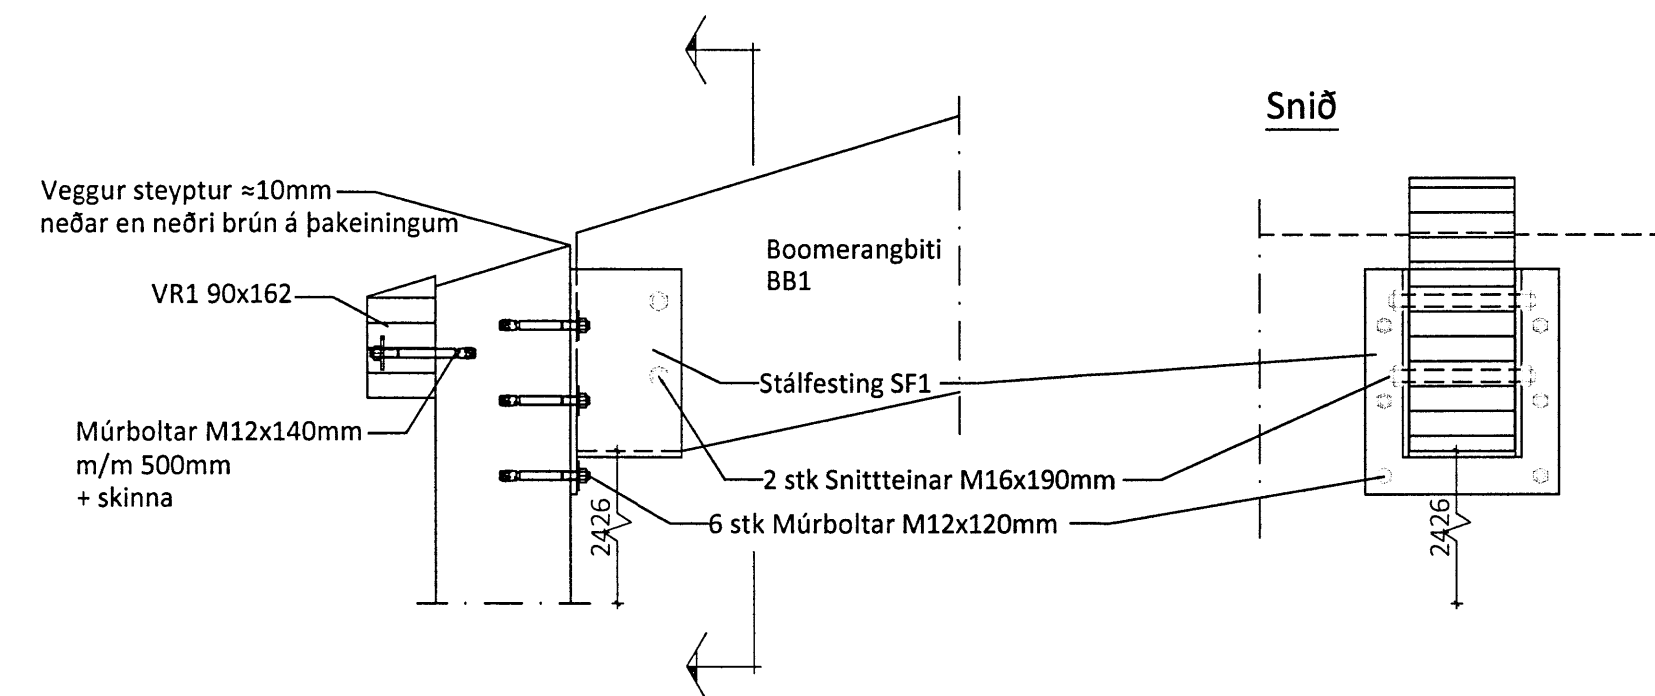


Snið

Sérmynd 2 Mkv. 1:10
 302

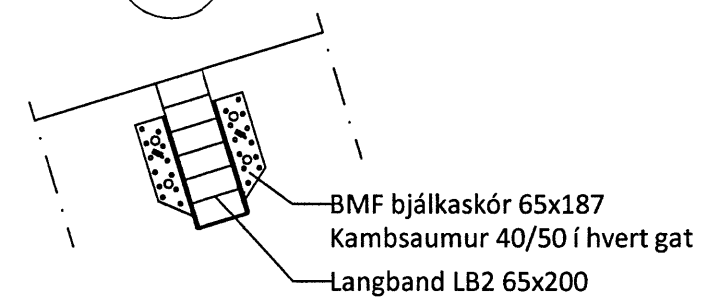

Sérmynd 3 Mkv. 1:10
 302

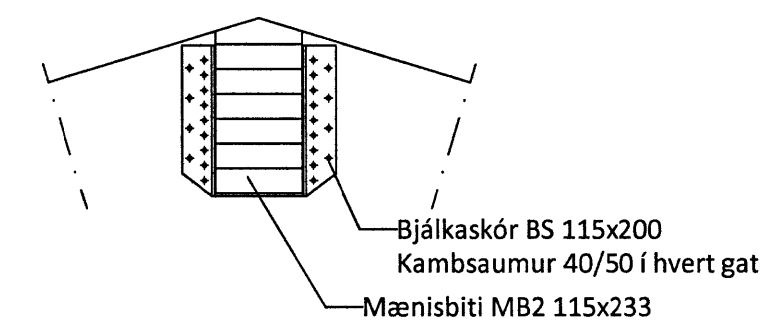

ÖLL AFNOT OG AFRITUN TEIKNINGAR AÐ HLUTA EÐA Í HEILD ER HÁÐ SKRIFLEGU LEYFI LÍMRÉ VÍRNET EHF.

Númer	Dags.	Skýring breytingar	Br. af
<p>Byggingaeldi - Vesturvör 29-200 Kópavogur kt. 440510-1160 - Sími: 412 5300</p>		MKV. 1:10 1:20 TEIKN. GS DAGS. 7.1.2014 REIKN. GS VERKNR. DL13 046 YFIRF. GS ÚTGÁFA NR. 1 NR. TEIKNINGAR	HEITI VERKS: Syðri-Völlur 1 - Flóahreppi HEITI TEIKNINGAR Þak á fjárhús og hesthús Þversnið A og sérmyndir
NAFN HÖNNUÐAR Bjarni Ingibergsson byggingatæknifræðingur B.Sc. kt. 030861-2729 - bjarni@limtrevirnet.is		302	
ÁRITUN HÖNNUÐAR ÁRITUN SAMRÆM.HÖNNUÐAR <i>Magnús S. 16.6.14-4.5.14</i>		DAGS. ÁRITUNAR 10/2 2014 DAGS. ÁRITUNAR 14/2 114	