
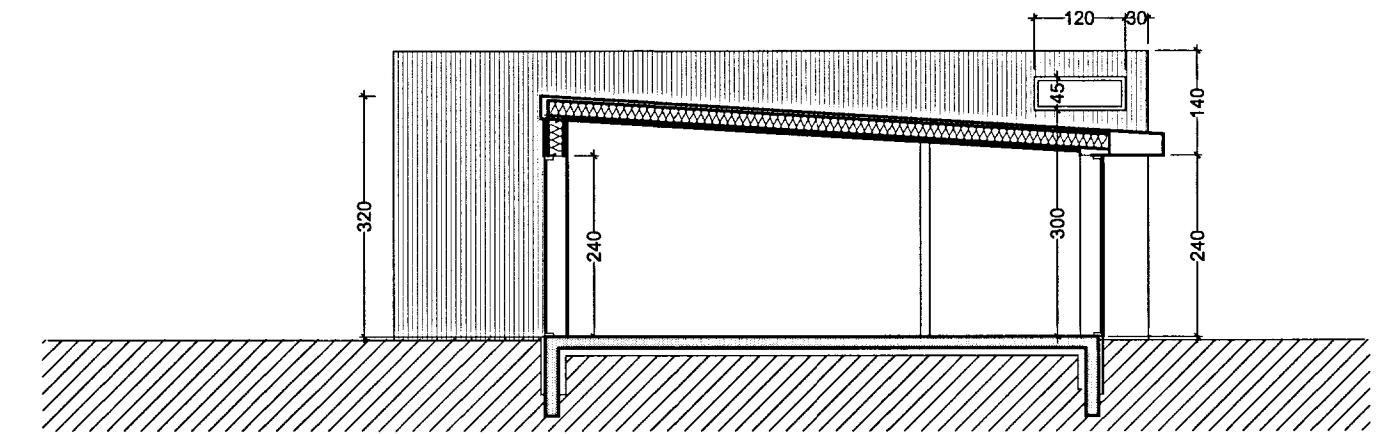



- ⊠ Reykskynjari.
- O Handslökkvitæki
- nf Niðurfall
- B.op Björgunarop

Skipulags- og byggingarfulltrúi Uppsveita bs.
Samþykkt
 10 APR. 2014
Ólafur Liadur
 Byggingarfulltrúi

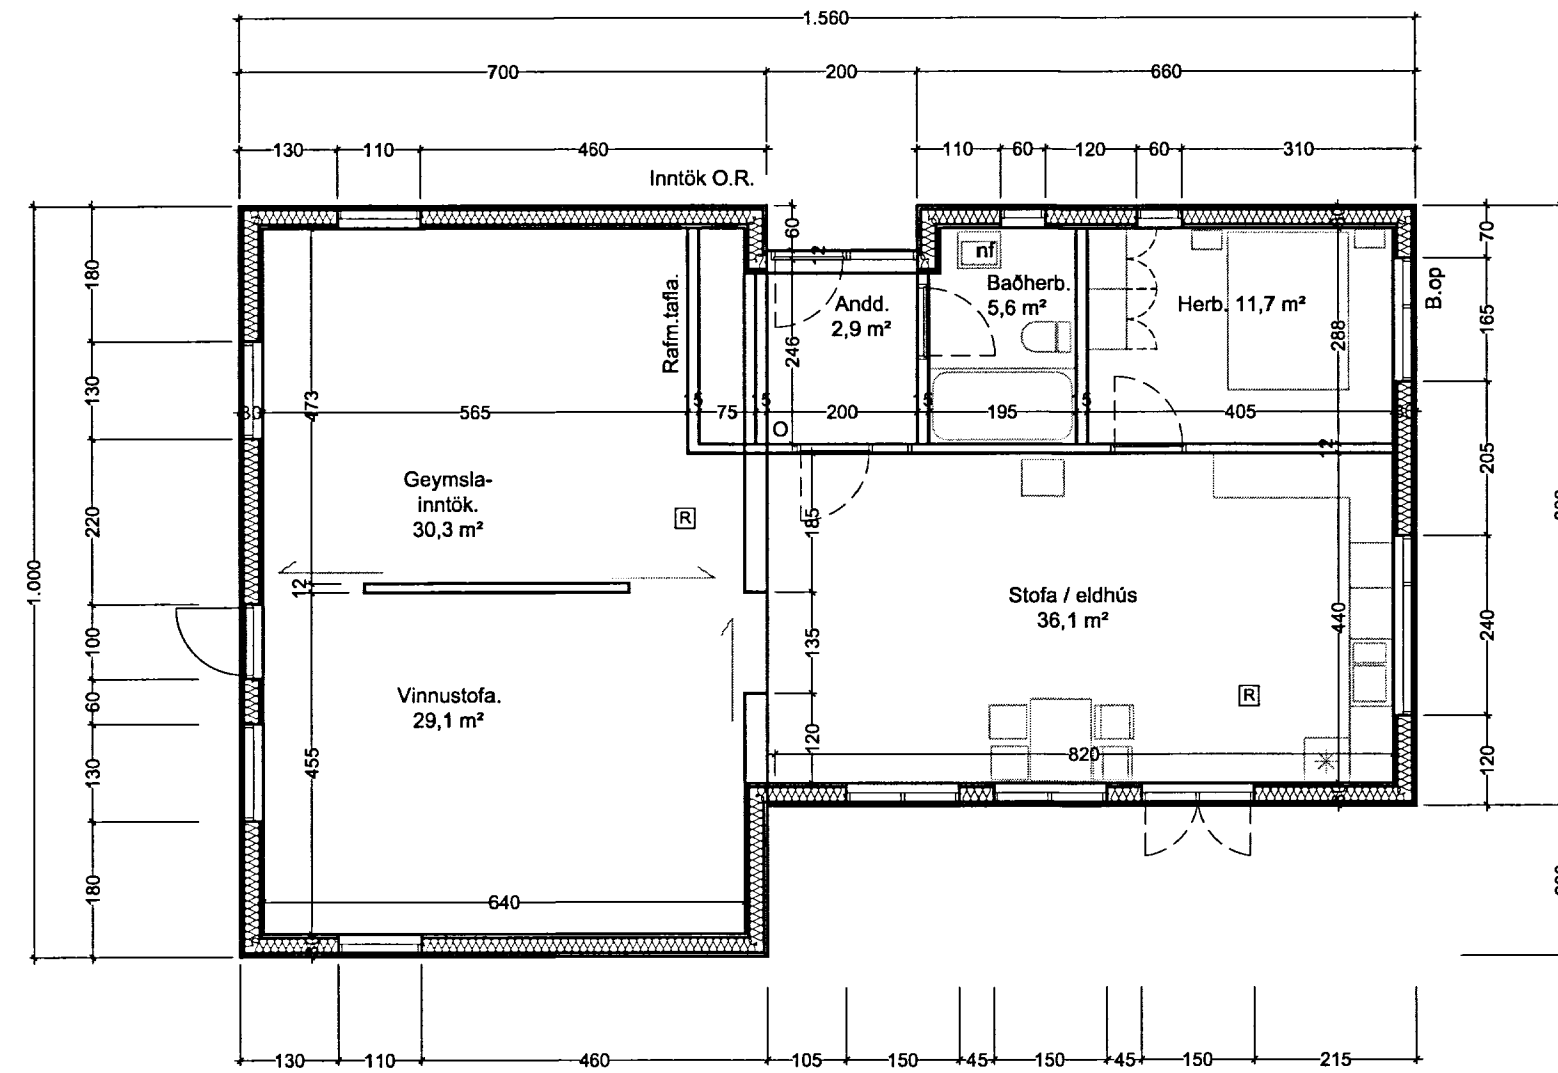


Snið A-A 1:100


Snið A-A 1:100

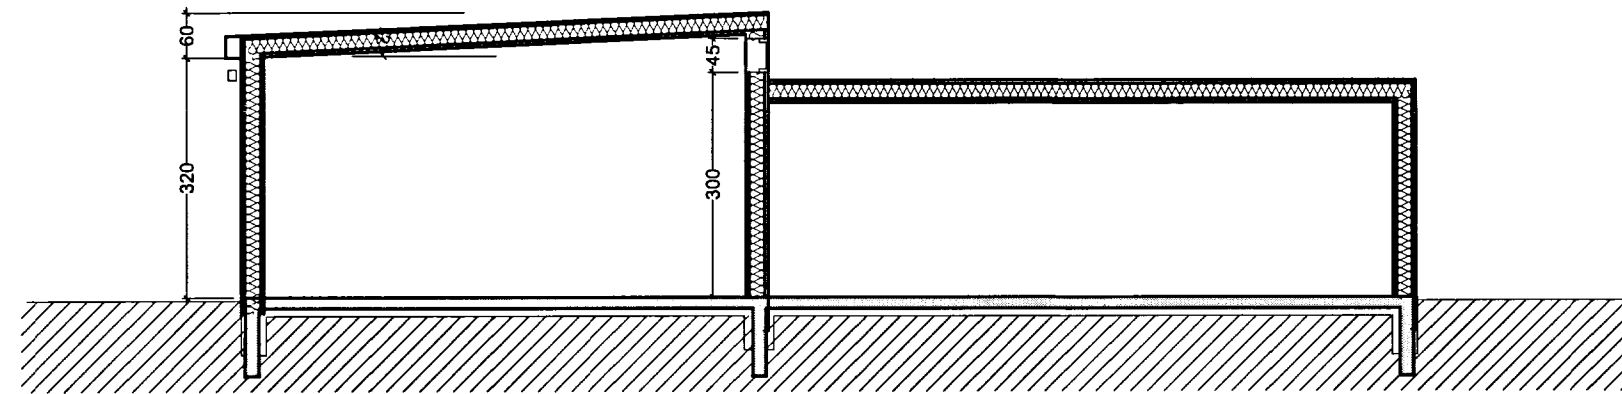


Snið A-A 1:100

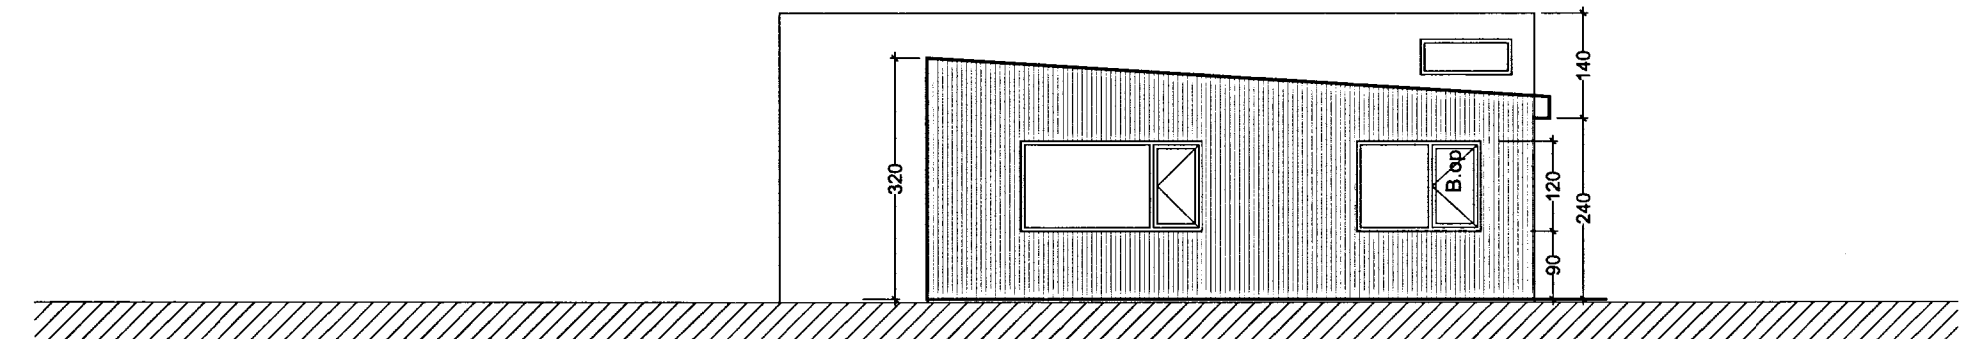


Austurhlíð 1:100

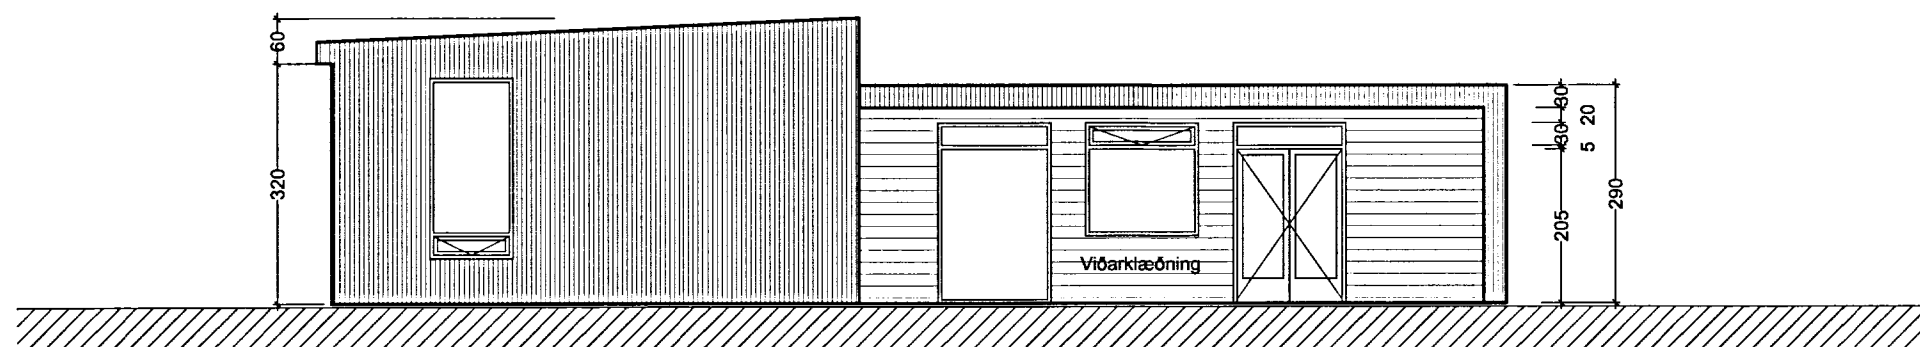

Suðurhlíð 1:100

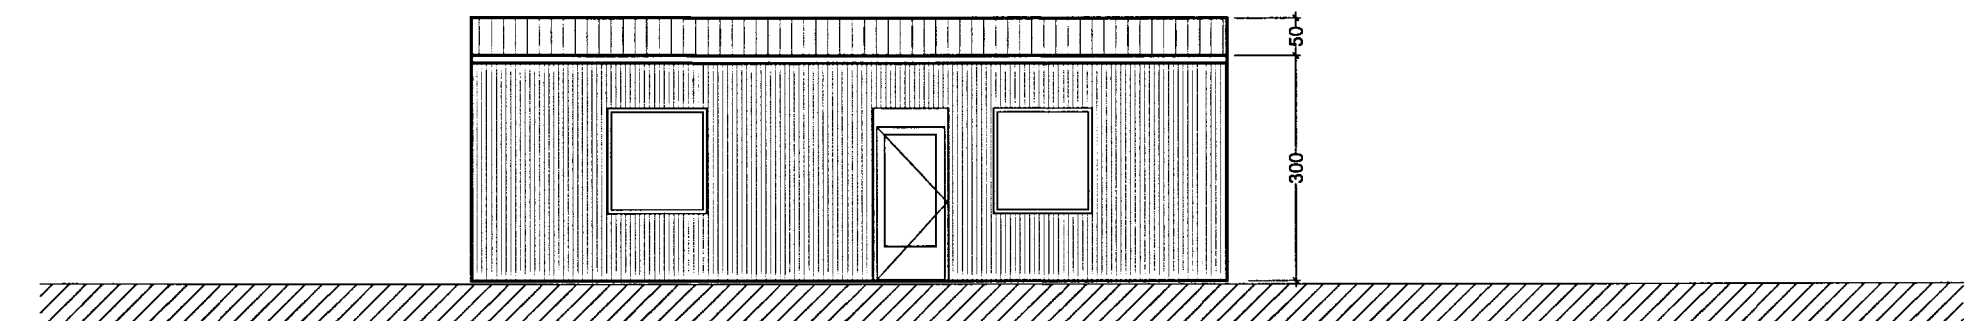

Vesturhlíð 1:100

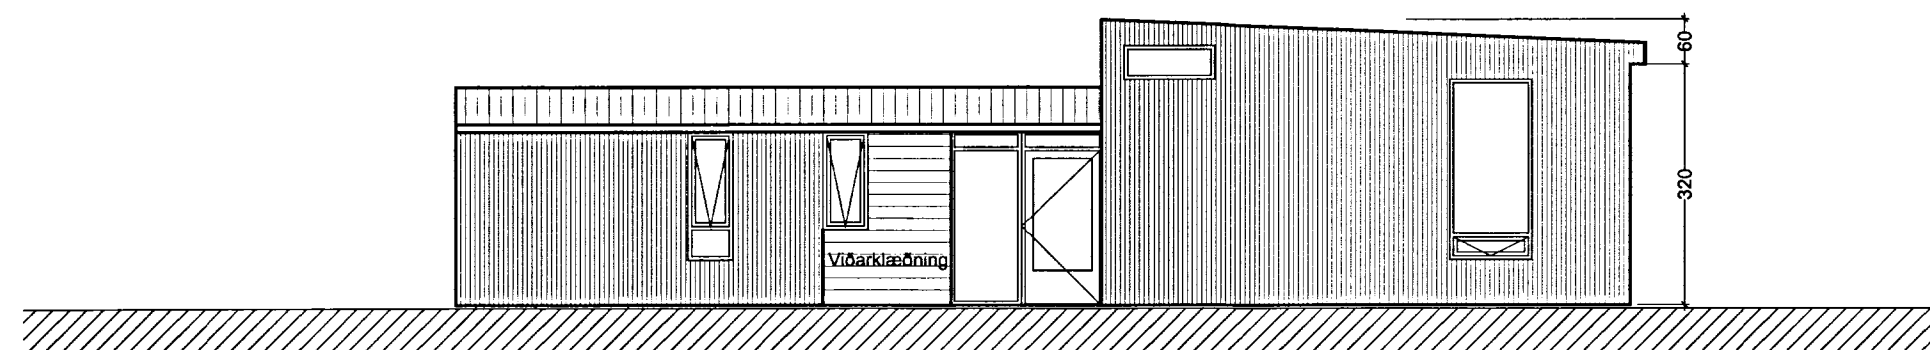

Norðurhlíð 1:100

Púfugarðar
Grunnmynd, snið og útlit

02

Mkv 1:100

12.02.2014

Lárus B. Guðmarsson, arkitekt kt. 1610633209

Lárus B. Guðmarsson