



NUMER Á SLAUFU.  
 5  
 73  
 LENGD Á SLAUFU Í METRUM.

GÓLFHITI FYRIR SYÐRI GEGNISHÓLA			
Slaufa	Staðsetning	Lengd slaufu	Afköst án gólfefna
Nr.		m	W
1	HESTHÚS	131	1834
2	HESTHÚS	131	1834
3	HESTHÚS	128	1792
4	HESTHÚS GANGUR	122	1708
5	HESTHÚS GANGUR	121	1694
6	HESTHÚS GANGUR	118	1652
7	HESTHÚS	112	1568
8	HESTHÚS	114	1596
9	HESTHÚS	113	1582
10	TENGBYGGING GANGUR	153	2142
11	TENGBYGGING GANGUR	169	2366
12	KAFFISTOFA	130	1820
13	KAFFISTOFA	132	1848
14	KAFFISTOFA	108	1512
15	KAFFISTOFA	117	1638
16	KAFFISTOFA	128	1792
17	TENGBYGGING	168	2352
18	TENGBYGGING	166	2324
SAMTALS		2361	33054

**SKÝRINGAR FYRIR GÓLFHITALÖGN**

Lagnir eru PEX hitapólin GÓLFHITARÖR með súrefniskápu, Ø20 mm. Lagt er með 100 mm - 300 mm millibili. Lagnir eru þrýstiprófaðar samkvæmt leiðbeiningum framleiðenda. Gólfhitalagnir eru í steyptri plötu. Allt efni skal hafa lagnaefnisvottun, fara skal eftir fyrirmælum framleiðenda. Allt efni, lögn, prófun og frágangur skal vera samkvæmt ákvæðum staðals IST 69 og reglugerð um hitalagnir. Allar pípur í gólfhitakerfi skulu vera hitapólnar plastpípur, Wirsbo-plex eða samsvarandi og þola allt að 90°C við 8 kg/cm<sup>2</sup> þrýsting.

RÖR Í GÓLFHITALÖGN ERU ÓR PEX (KROSSBUNDIÐ HD POLYETHYLEN) MEÐ SÚREFNISFLÆÐIVÖRN SAMKV. DIN 4726. ÖLL TENGSTYKKI SKULU HÆFA LAGNAEFNI.

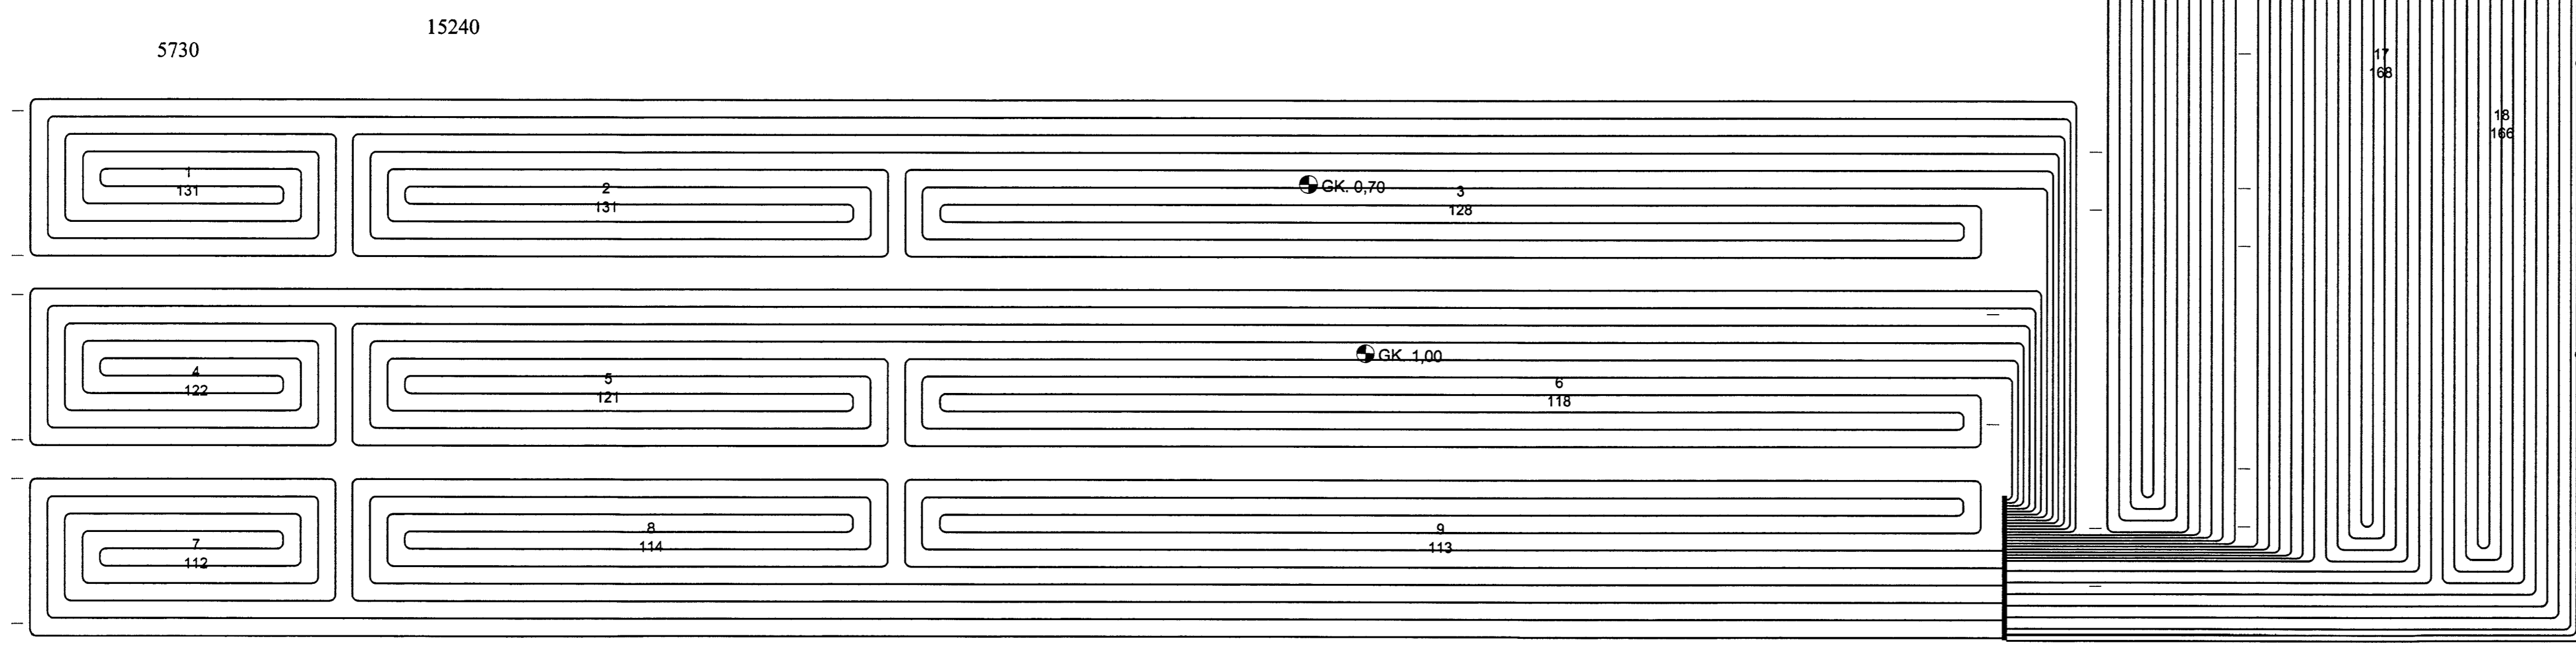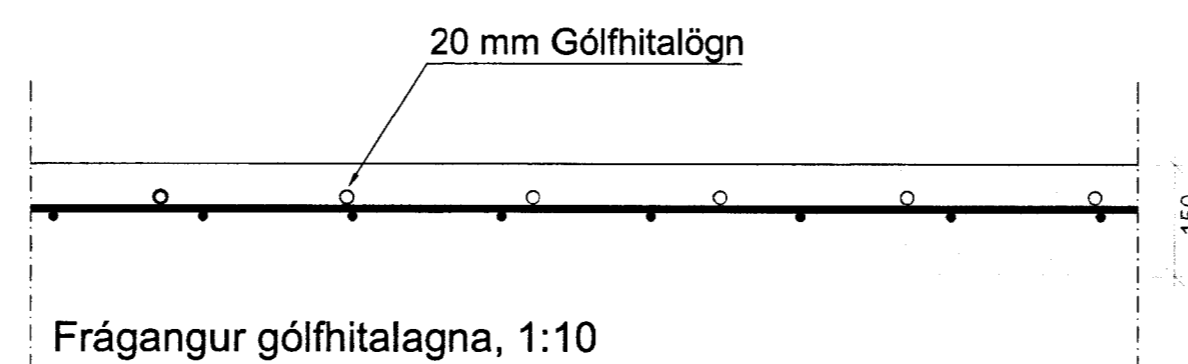

Dags.	Breytingar	Nr.	Notn.
<b>meter teiknistofa ehf</b> Þverholt 3, 270 Mosfellsbær Sími: 5678922, Gsm: 8940059 meter@meter.is, www.meter.is			
SYÐRI GEGNISHÓLAR, FLÓAHREPPUR			
GRUNNMYND, GÓLFHITI, HITATAFLA OG SKÝRINGAR			
TÖLUSKRA	HANNAÐ	TEKNAÐ	YFIRFARIÐ
486-801-SYÐRI GEGNISHÓLAR	FO	FO	FO
ÓTGAFA			01
SAMÞYKKT	TEIKNING NR.	MKV.	BLAÐ NR.
Fríðrik Ólafsson 2303592459	486-L01	1:75/1:10	L-01
	DAGS.	VERK NR.	
	10.12.2013	486	