


Samþykkt
08. JULI 2008
Byggingarfulltrúi, uppsveita Árnesvöslu

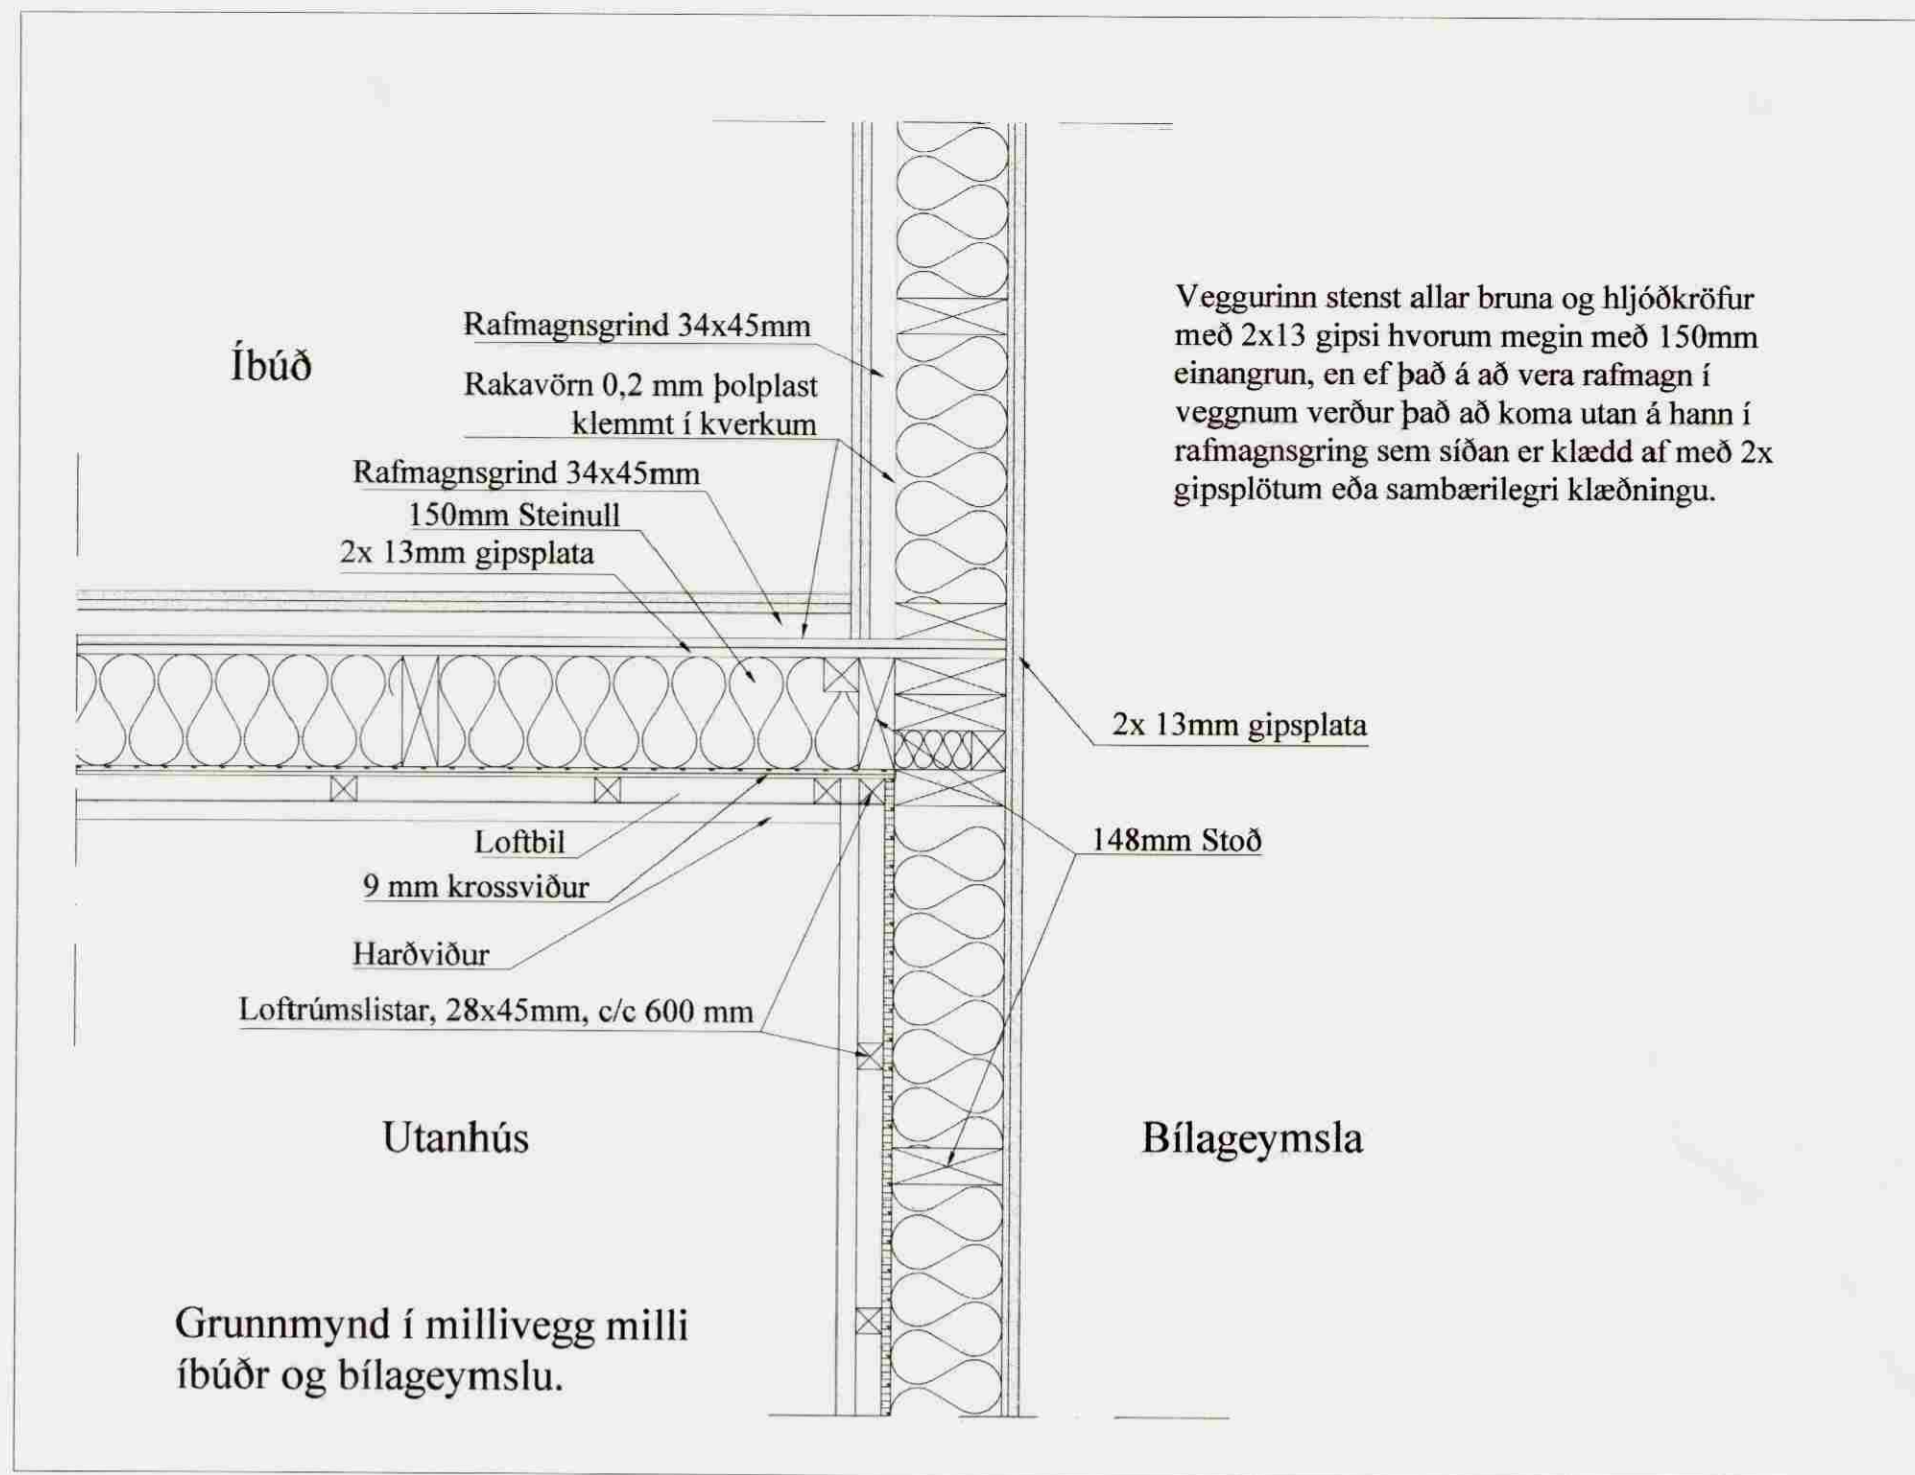

Matshluti 01

Stekkholt
 Flatarmál íbúðar : 195,1 m²
 Flatarmál bílageymslu : 39,4 m²
 Samtals flatarmál : 234,5 m²
 Rúmmál íbúðar : 744,7 m³
 Rúmmál bílageymslu : 135,7 m³
 Samtals Rúmmál : 880,4 m³

Skráningartafla:		Stekkholt . 801 Selfossi.			Skrásetjari:		Grétar H. Jónsson.											
Landnúmer:		XXXXXX			Kennitala:		170347-4479											
Matshlutanúmer:		01			Útgáfa:		4.01t			Dags:		11.10.2007						
Uppskipting og lýsing					Stærðir													
D0	D1	D2	D3	D4	D5	D5M	D6	D7	D8	D9	D10a	D10b	D11	D12	D16	Reiknitala	D17	
Lokun	Rými hæð-röð	Notkun texti	Höfuð-flokkun	Eignar-hald	Botnflötur m ²	Milliflötur m ²	Stigar m ²	Op m ²	Brúttóflötur m ²	Brúttóflötur sh < 1,8	Salarhæð min	Salarhæð max	Brúttó rúmmál m ³	Nettóflötur m ²	Birt flatarmál m ²	Skiptarúmmál	Skiptarúmmál m ³	
Matshluti					234,5	0,0	0,0	0,0	234,5	0,0				927,3	193,9	234,5		727,436
Botn														46,9				
01 1. hæð					234,5	0,0	0,0	0,0	234,5	0,0				880,4	193,9	234,5		
A	0101	Íbúð	N	0101	195,1				195,1		3,00	4,62	744,7	159,0	195,1	3,82	607,380	
A	0102	Bílageymsla	B	0102	39,4				39,4		3,15	3,74	135,7	34,9	39,4	3,44	120,056	
C	0103	Sólpallur	S	0101	74,9			5,3	69,6							0,00	0,000	
Athugasemdir																		
Bílageymsla. Eignarhald 0102 er eign 0101.																		
Sameignir sumra																		
Eignarhald																		
	Eignar-hald	Notkun texti	Birt flatarmál m ²	Skiptarúmmál Séreign m ³	Skiptarúmmál Séreign sameign m ³													
	0101	Íbúð	195,1	607,380	607,380													
	0102	Bílageymsla	39,4	120,056	120,056													
		Alls	234,5	727,436	727,436													

A			
Br:	Hverju breytt:	Dags:	Kvittun:
Stekkholt		Teikn nr:	
801 Flóahreppi		103	
Aðalteikningar		Frumstærð:	
Skráningartafla og hlutateikningar		A2	
Dags:	08.10.07	Mkv:	1:10
Hann:	GPS		
Samþ:	<i>[Signature]</i>	020162-3099	V.nr07 158
Teikn:	BL		

TGS TEIKNISTOFA
 GUÐJÓNS P. SIGFÚSSONAR
 AUSTURVEGI 42, 2. HÆÐ,
 800 SELFOSSI
 S: 482 2805, F: 482 3818
 NETFANG: TGS@TGS.IS