


MÓTTEKIÐ
 19. AUG. 2008
 Byggingafrútrúi uppsveita
 Árnessýslu og Flóahrepps

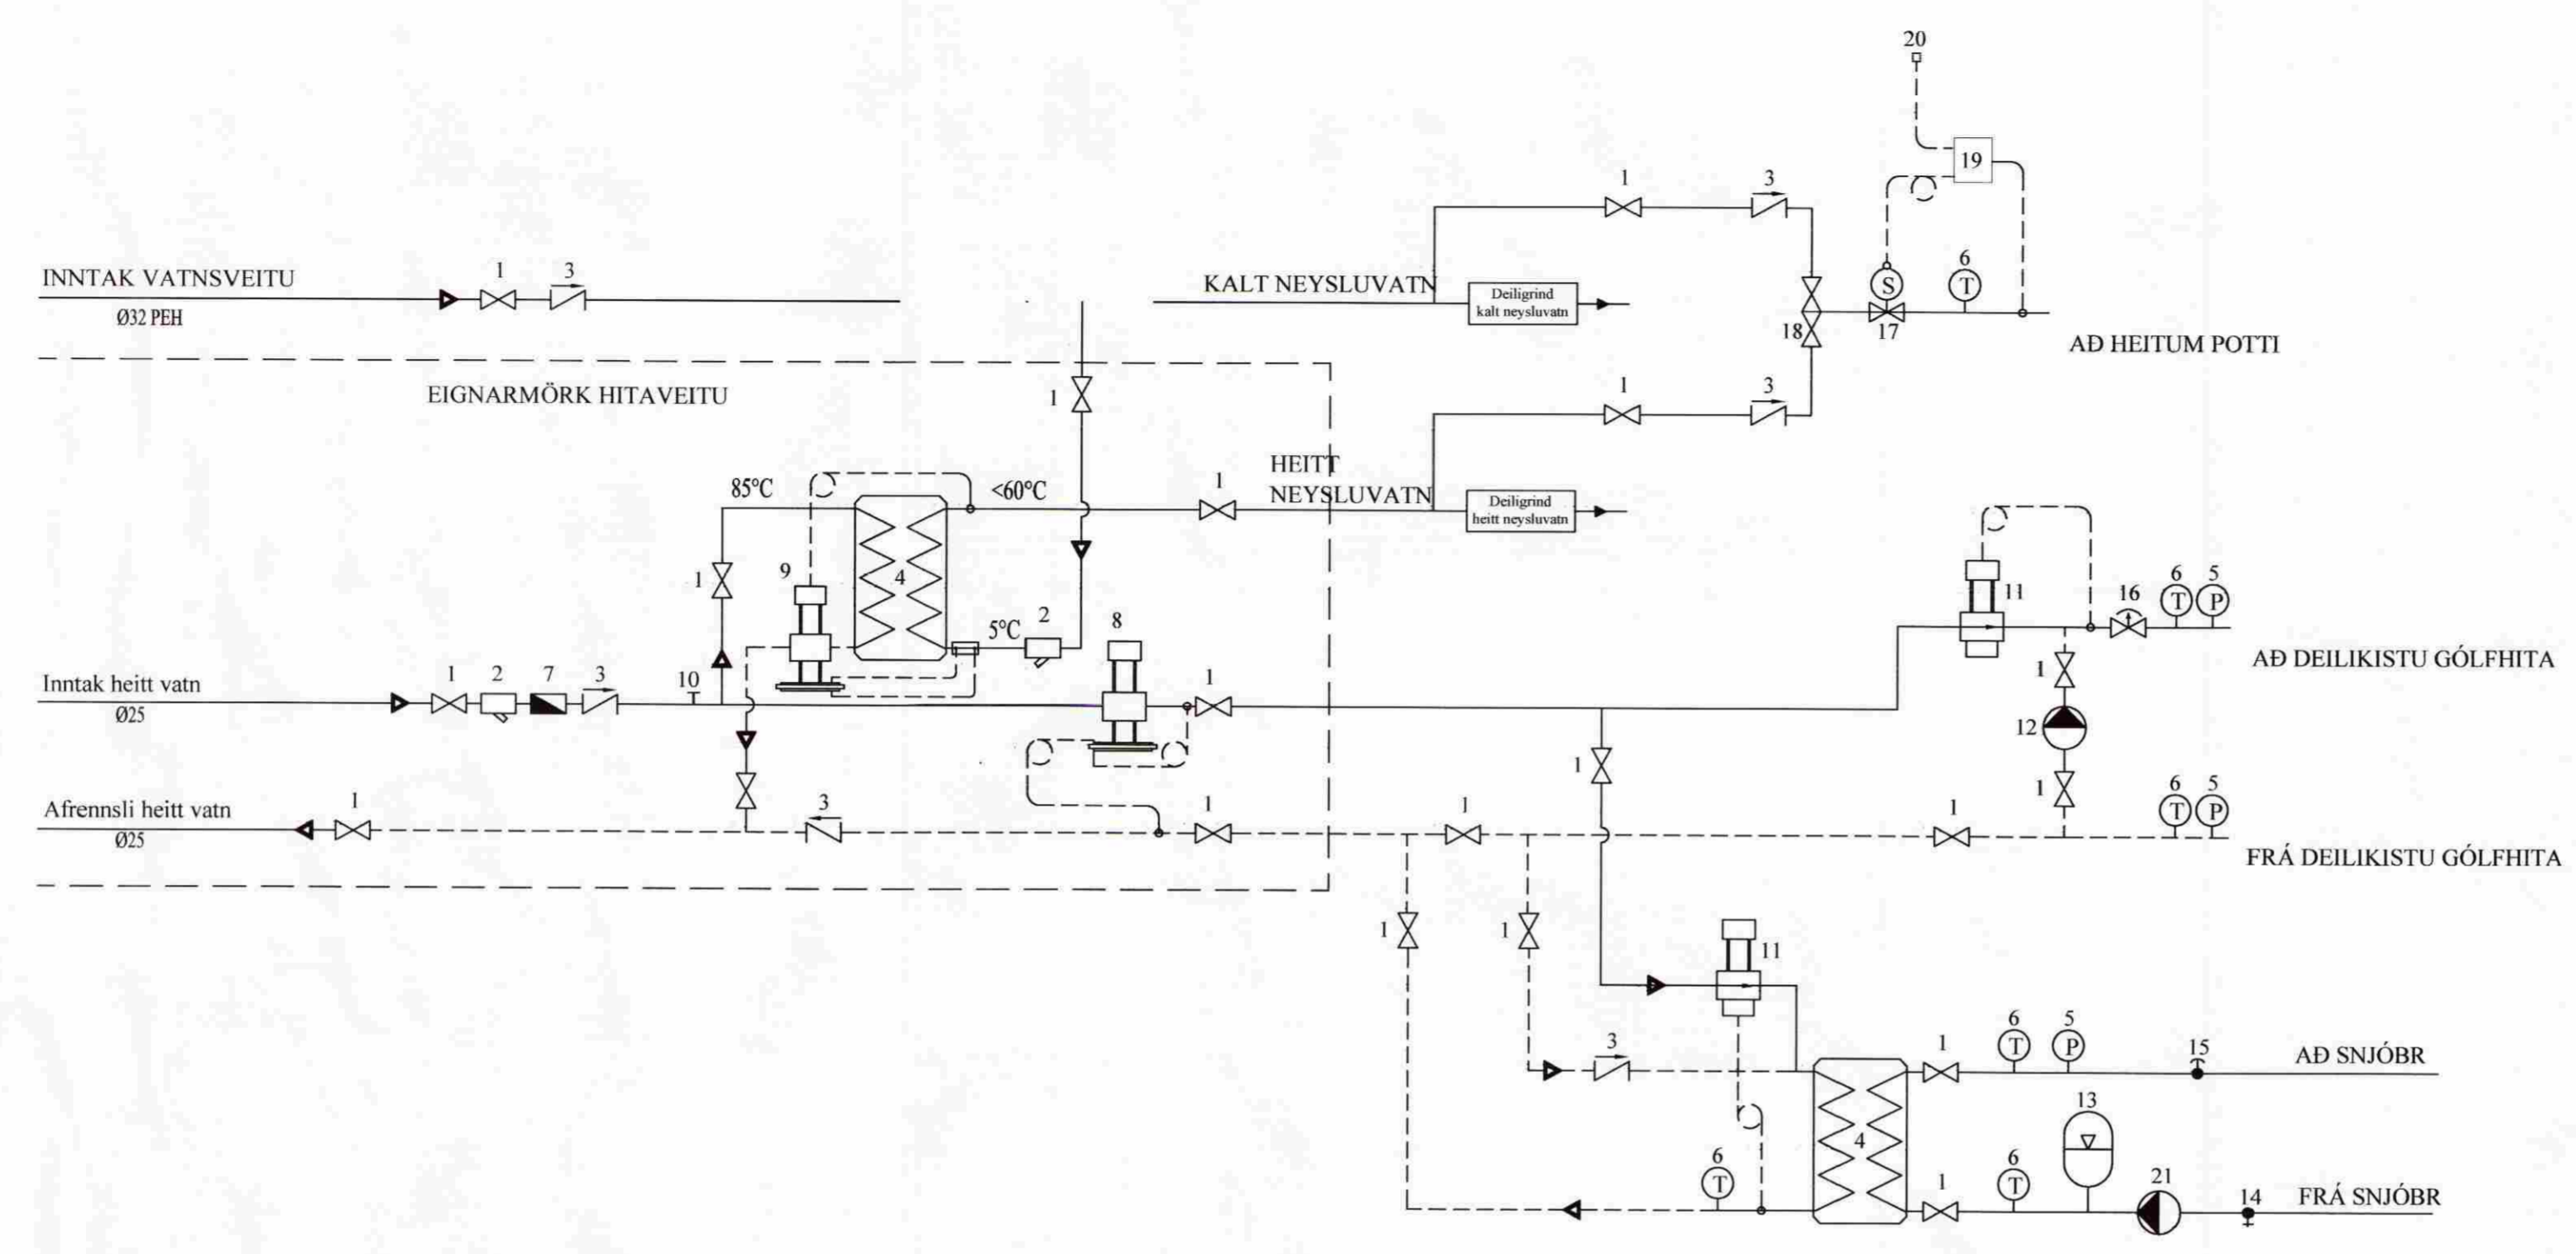

SKÝRINGAR:

1. KÚLLOKI
2. SÍA
3. EINSTREYMISLOKI
4. FORHITARI
5. ÞRÝSTIMÆLIR
6. HITAMÆLUR
7. VATNSMÆLIR
8. ÞRÝSTIJAFNARI AVT 14
9. HITA- OG ÞRÝSTIST. LOKI AVTQ 14, UNIONAR BEGGJA VEGNA
10. STÚTUR FYRIR HITA- OG ÞRÝSTIMÆLI
11. HITASTYRÐUR AVTB EÐA RAVV LOKI
12. HRINGRÁSARDÆLA 0,80 l/s; dP 25 kPa
13. ÞENNSLUKER
14. ÁFYLLING/AFTÖPPUN
15. LOFTSKILJA
16. ÖRYGGISLOKI
17. SEGULLOKI
18. BLÖNDUNARLOKI
19. TENGIÐ
20. ROFI TIL AÐ HLEYPA VATNI POTT OG SKERPA Á HITASTIGI
21. SNJÓBR. HRINGRÁSARDÆLA 0,50 l/s; dP 25 kPa

ATH:

BLANDA SKAL 30% FROSTLEGI Á
 SNJÓBRÆÐSLUKERFIÐ TIL AÐ
 TRYGGJA REKSTRARÖRYGGI KERFISINS

Hitalögn framrás: _____
 Hitalögn bakrás: _____
 Neyslavatn kalt: _____
 Neyslavatn heitt: _____

C		
B		
A		
Br:	Hverju breytt:	Dags. Kvittun:
Stekkholt 801 Flóahreppi		Teikn nr: 563
Lagnir Lagnagrind		Frumstærð: A2
Dags:	16.04.08	Mkv: 1:50
Hann:	GBS	
Samþ:	020162-3099	V.nr07 148
Teikn:	BL	

VGS
 VERKFRÆÐISTOFA
 GUÐJÓNS P. SIGFÚSSONAR EHF.
 AUSTURVEGI 42, 2.HÆÐ,
 800 SELFOSSI
 S: 482 2805, F: 482 3818
 NETFANG: VGS@VGS.IS