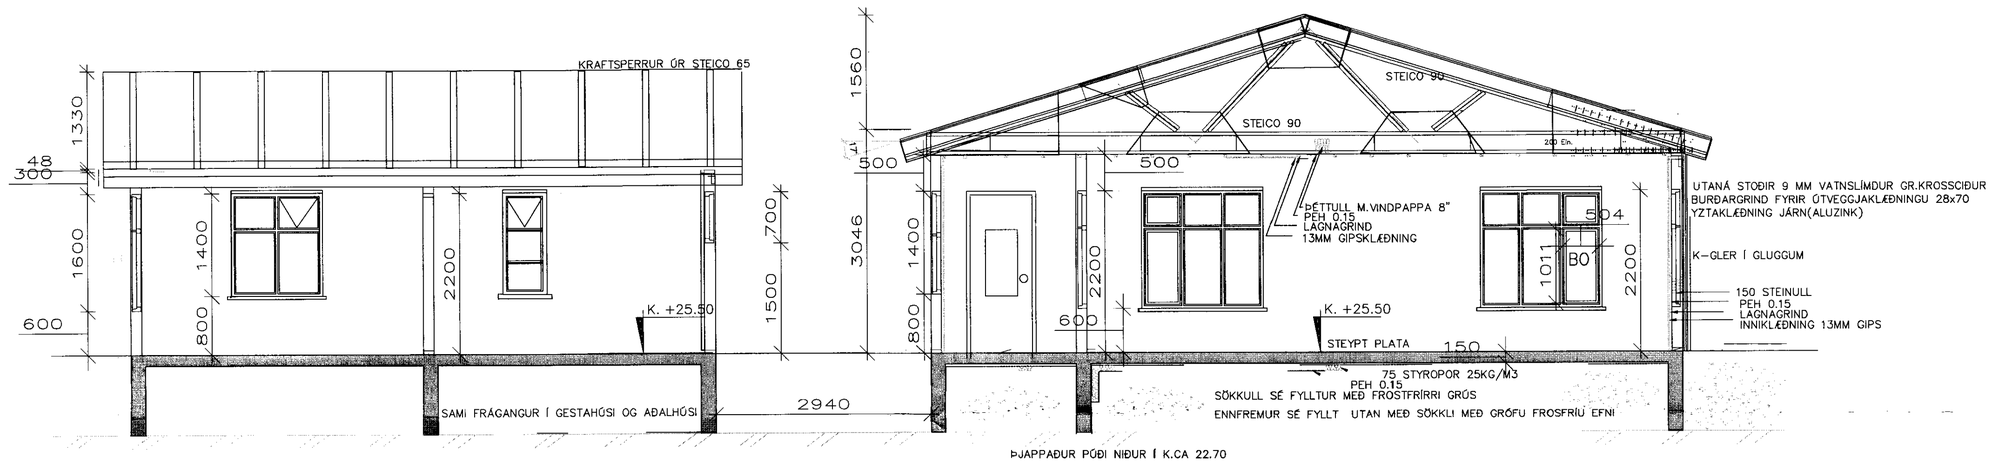

SNIÐ B–B M.1:20

STEYPTUR SÖKKULL OG SLÍPUÐ PLATA Í K.25.50. TIMBURGRIND ER ÚR ALHEF T1. STOÐIR MILLI EFRI BRÚNAR VEGGLÆGJU OG GÓLFLÆGJU SÉU MEÐ SEM NÆST 600

STEYPTUR SÖKKULL OG SLÍPUÐ PLATA Í K.25.50. TIMBURGRIND ER ÚR ALHEF T1.
STOÐIR MILLI EFRI BRÚNAR VEGGLÆGJU OG GÓLFLÆGJU SÉU MEÐ SEM NÆST 600 MILLIBILI. TVÖFALDAR STOÐIR SÉU UPP MEÐ GLUGGUM OG HURÐUM.SAGAÐ ER ÚR STOÐUM EFST Í ÚTBRÚN ÞEIRRA 45x145 OG ÞAR Í FELLT LANGBAND ÚR 45x145 UNDIR VEGGLÆGJU VANDLEGA NEGLD Í HANA OG STOÐIR M.6x3.1/90 GALV. LAUSHOLT Í GRIND ERU EKKI SÝND EN SKULU KOMA MILLI STOÐA ÞANNIG AÐ UTANÁLIGGJAND 9 MM VATNSLÍMD GRENIKROSSVIÐSKLÆÐNING LENDI Á ÞEIM MIÐJUM. TJÖRUPAPPI KOMI OFAN Á KLÆÐNINGU OFAN Á SPERRUR.UTAN Á VEGGKLÆÐNINGU KEMUR LIGGJANDI LISTAGRIND ÚR 28x70 c/c CA 600, VATNSRÆST NIÐUR. ÞAR Á KEMUR YZTA KLÆÐNING, LÍKLEGA ALUZINK .65. ÞAK AÐALHÚSS ER GERT ÚR KRAFTSPERRUM STEICO 90 OG STÖFUM ÚR ALHEF 2x45X90.ÞAK GESTAHÚSS ER ÚR KRAFTSPERRUM STEICO 65. LASKAR SÉU ÚR 15 MM GRENIKROSSVIÐ, SJÁ NÁNAR BURÐARÞOLSUPPDRÆTTI.
EINANGRAÐ ER Á MILLI STOÐA Í VEGGJUM M.150 MM ÞÉTTULL EN 200 MM ÞÉTTULL MILLI TOGBANDA Í ÞAKI

SAMÞYKKT
01 SEPT. 2010
Byggingafulltrúi umsv. framkvæmdasýslu

HÚS HJALTA GUÐMUNDSSONAR
STEKKHOLTI HRAUNGERÐISHREPPI

SNIÐMYND | M. 1:50 | D. 15.08.2010 | Bl.Nr. 3/6 | **A 03**

BREYTT 30.08.2010

Halldór Jónsson, verkfræðingur kt. 031137-2769
HALLSTEINN ehf. kt. 450894-2309
Bæjarlind 4 201 Kópavogur 8921630 ; 5442163 ; halldorj@veb.is