


SANDYKKT
27. Okt. 2010
Ragnheiður
Byggingafræðingur / Arnsæysla og Fieðhr.


BYGGINGARLÝSING

BYGGINGARIÝSING

BYGGINGIN ER EINLYFT JÁRNKLÆTT TIMBURHÚS 201 M² AÐ GRUNNFÍETI ÞAK BYGGINGARINNAR ER REIST Á TVEIMUR 40 FETA HÁGÁMUM OG GERT ÚR STEICO 90 BURÐARBITUM c/c600. ÚTVEGGIR ERU ÚR 45x145c/c600 STODUM. ÚTVEGGJA-KLÆÐNING OG ÞAKKLÆÐNING SÉ ÚR BÁRUJÁRNI Á LEKTUM. BYGGINGIN ER GERÐ SEM HESTASKJÓL, GEYMSLA BYGGINGAREFNIS OG TLFALLANDI SMÍÐASKÁLI EINGA OG ERU ÞVÍ ENGAR SÉRSTAKAR KRÖFUR GERÐAR TIL KÖLNUNARTALNA VEGNA MANNVISTAR. SAMT ER GERT RÁÐ FYRIR AÐ EINANGRÁÐ SÉ MILLI ÞAKBITA MEÐ 9" ÞÉTTULL OG ÚTVEGGJAGRIND MEÐ 6" ÞÉTTULL. ÞEH FOLIA SÉ INNAN Á STODUM OG NEÐAN Á ÞAKBITUM SEM RAKAVÖRN SÉ KLÆTT AÐ INNAN SKAL VERA NOTUÐ KLÆÐNING Í FL. 2. Ø20 MM GÓLFHITALÖGN ER Í STEYPTRI 120MM PLÖTU OFAN Á FYLLINGU SEM GÁMARNIR STANDA Á EN PLATAN STEYPIST AÐ ÞEIM. JÁRNBENDING MEÐ BENDINETI ER Í PLÖTU OG GÓLFHITARÖR Ø20 BUNDIN ÞAR Á. UNDIR PLÖTUNNI ER 75 MM PLASTEINGANGRUN. NÆGILEGT ATHAFNASVÆÐI ER Í KRING UM BYGGINGUNA, BILASTÆÐI NÆG OG NÝTINGARHIUTFALL <0.1 GÁMAR SKULU ÞYNGDIR NIÐUR MEÐ STEYPU KLOSSUM OFAN Á ÞAK ÞEIRRA EFTIR FORSÖGN BURÐARPOLSHÖNNUÐAR. Í HÚSINU VERÐUR ÖFLUG VATNSLÖGN OG BRUNASLANGA. AÐKOMA SLÖKKVILIDS ER UM LANGHOLTSVEG OG HEIMREIÐ. MÓGULEGT ER AÐ BAKKLÆÐNINGAR

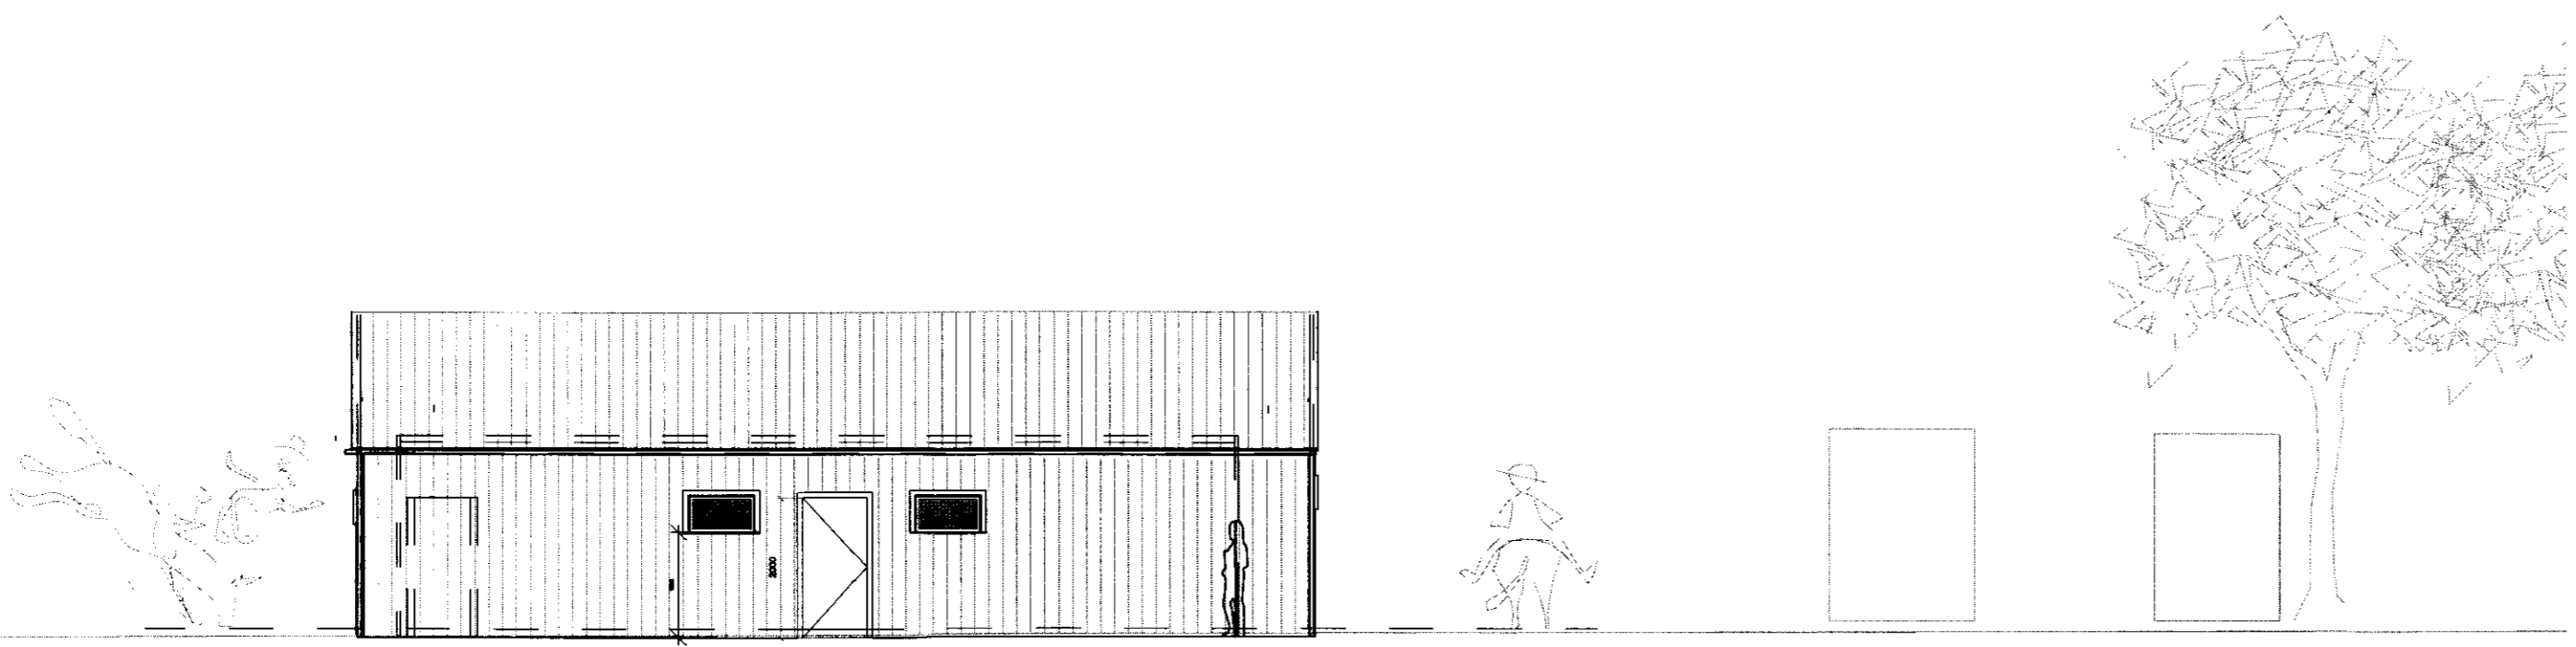


SUÐLÆG HLIÐ M. 1:100

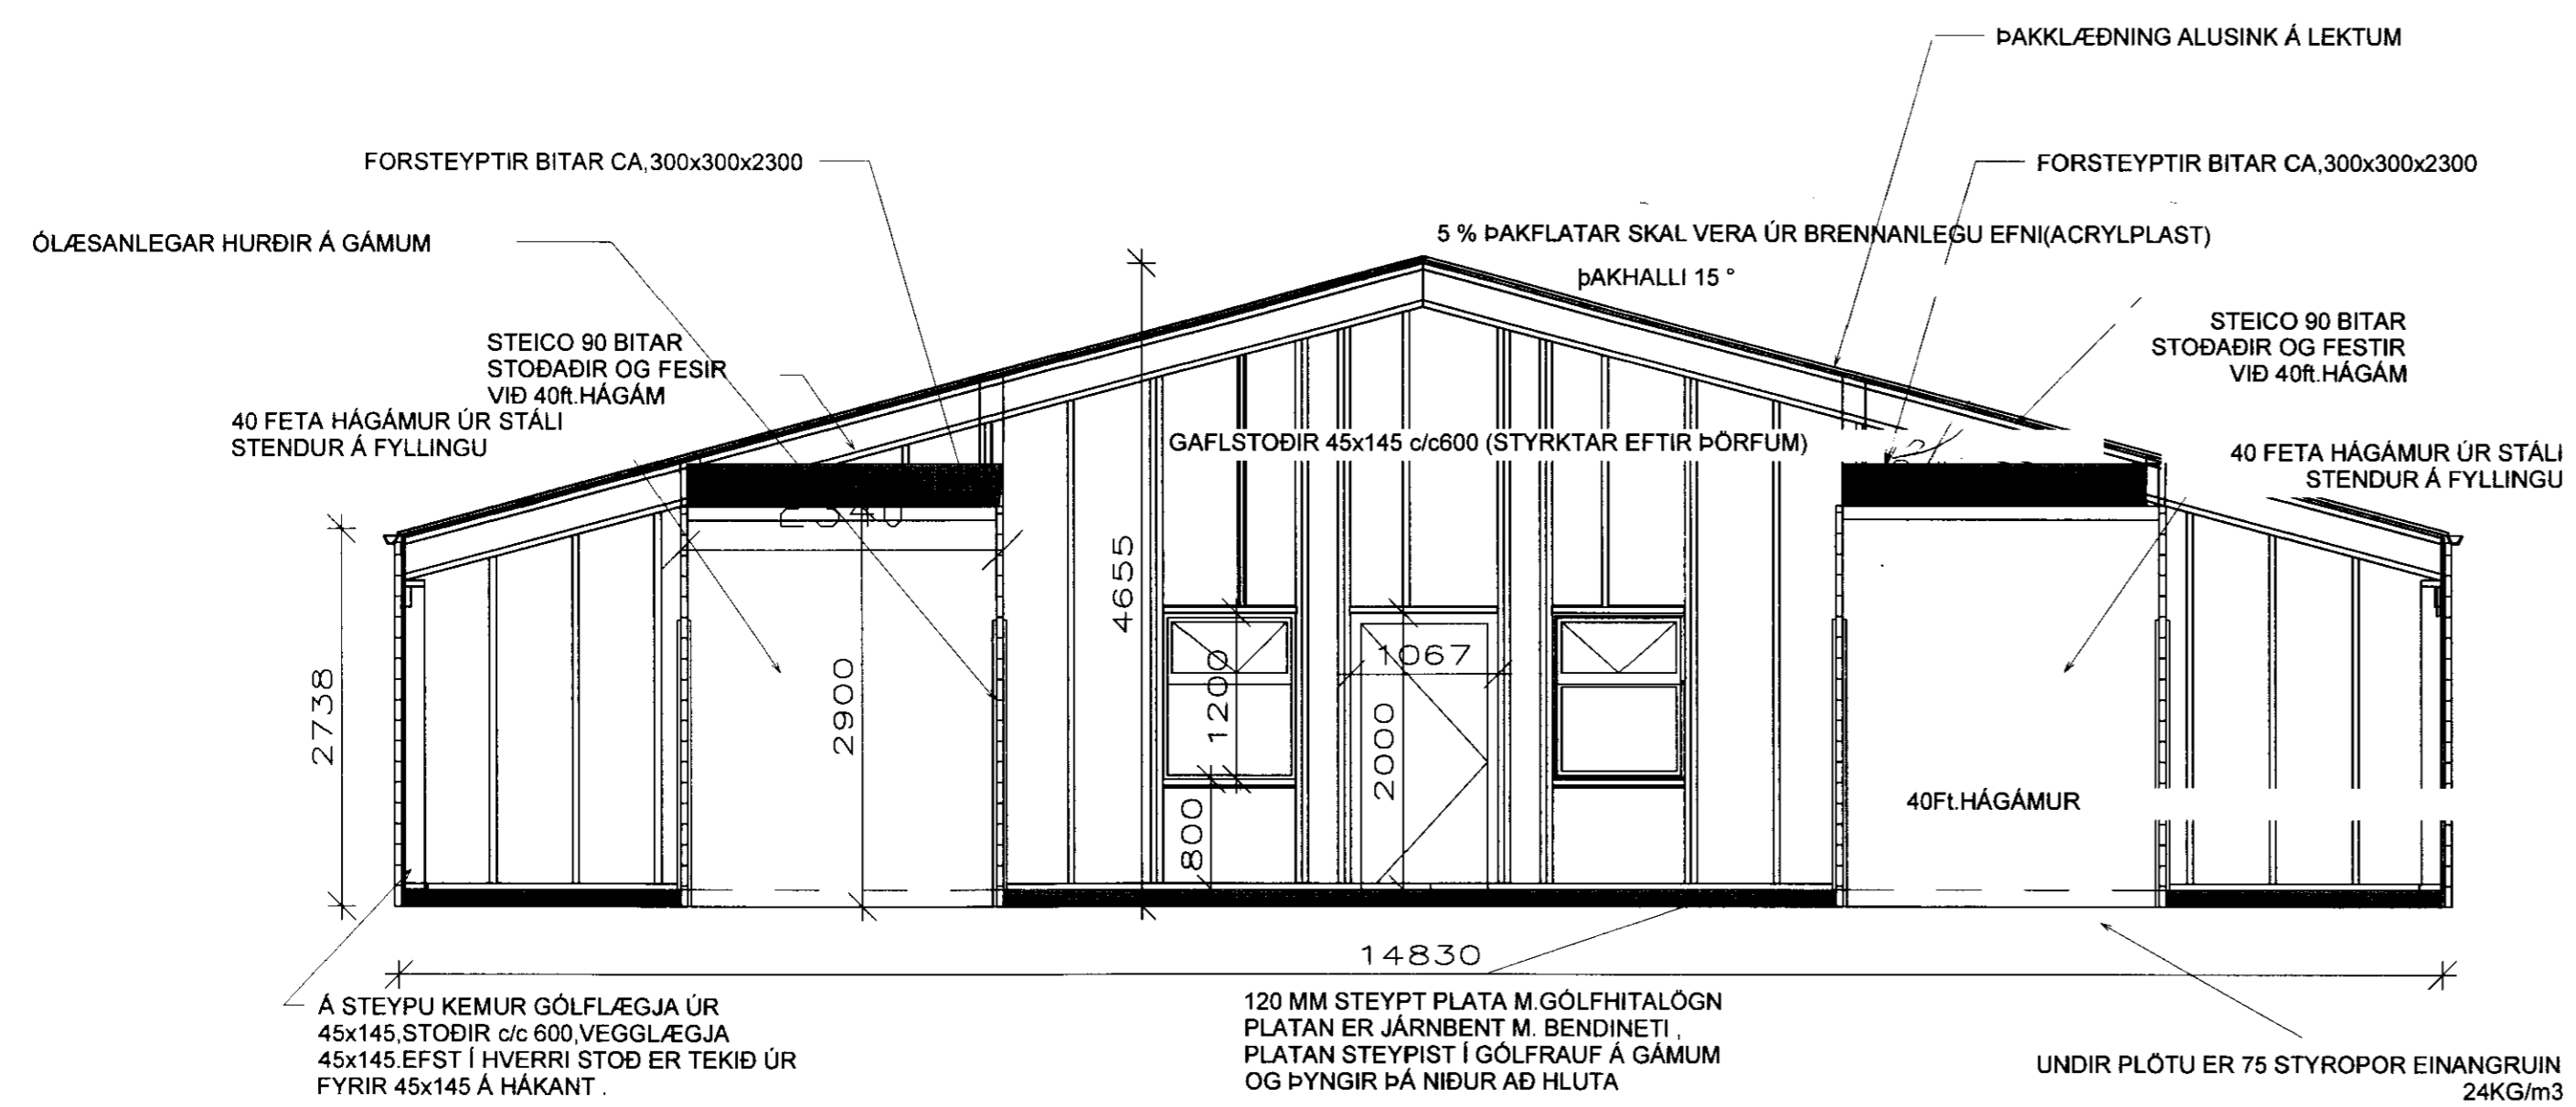

SNIDMYND M. 1:50

AÐ UTAN VERÐUR HÚSIÐ KLÆTT MEÐ ALUZINK OG VERÐUR ÞVÍ LJÓSLÆITT AÐ LIT EN GLUGGAR OG HURDIR DÖKKLEITIR

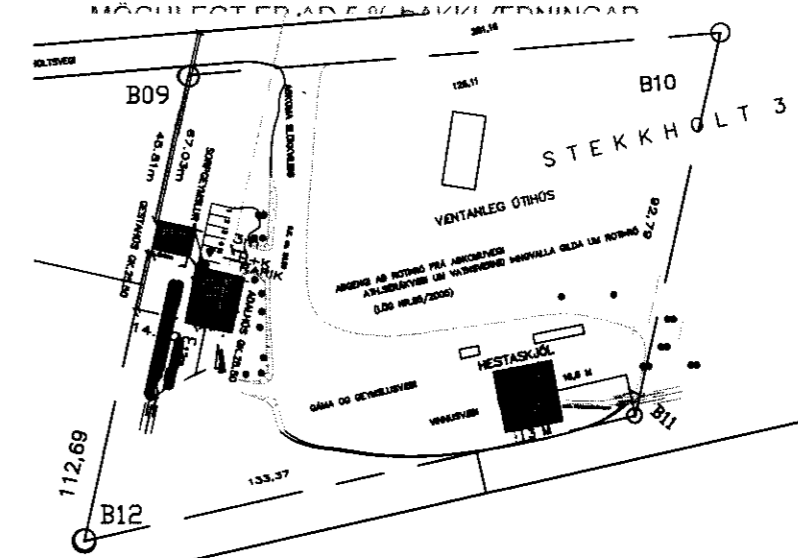

HESTASKJÓL KJALTA GUÐMUNDSSONAR STEKKHOLT 3 HRAUNGERÐISHREPPI

SNIDMYND-ÚTLIT M. 1:100; 1:50 Bl.Nr. 3/5 D. 15.10.2010 A 03

Halldór Jónsson, verkfræðingur kt. 031137-2769
HALLSTEINN ehf. kt. 450894-2309
Bejarlind 4 201 Kópavogur 8921630 ; 5442163 ; halldorj@web.is