




Bakhlid

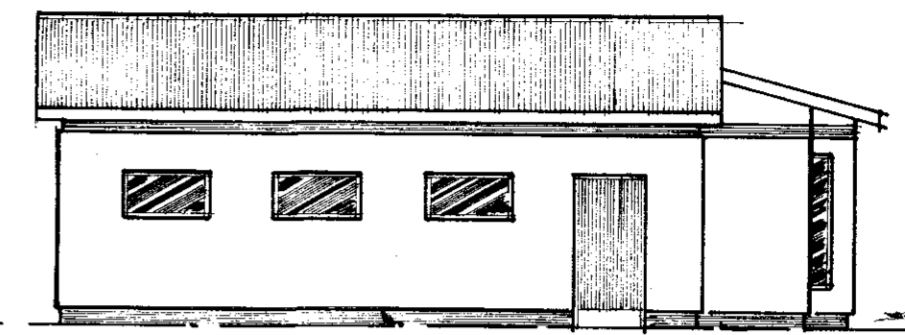


Reykjavík

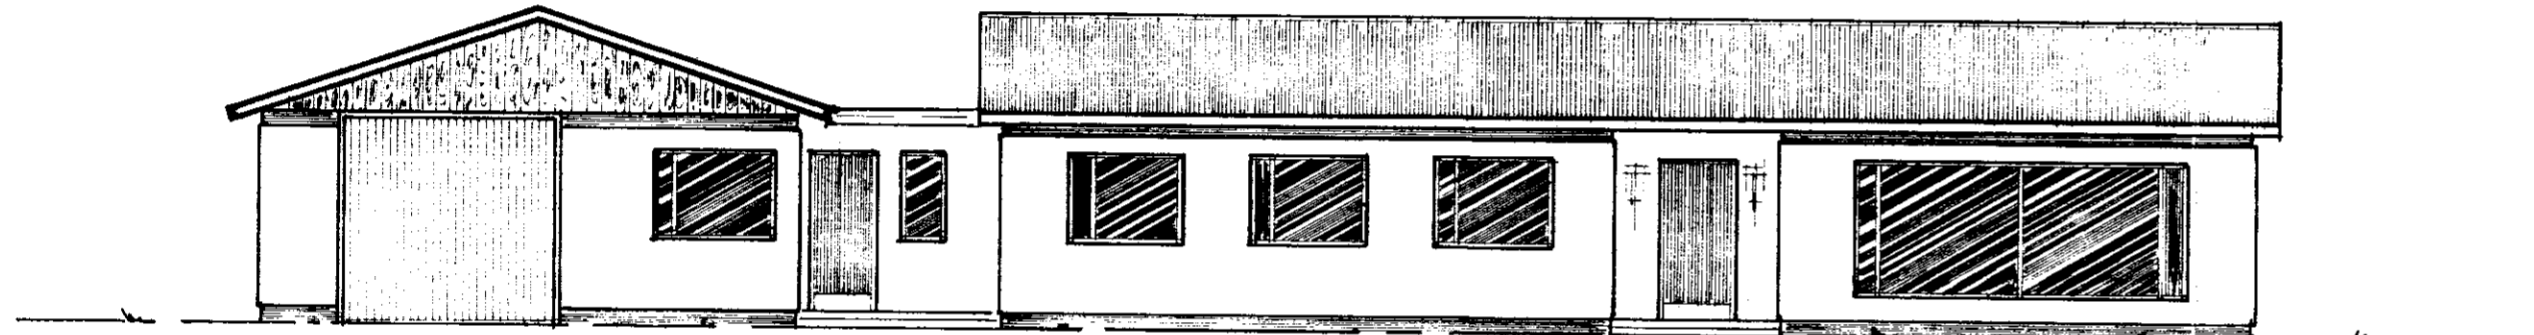


Front

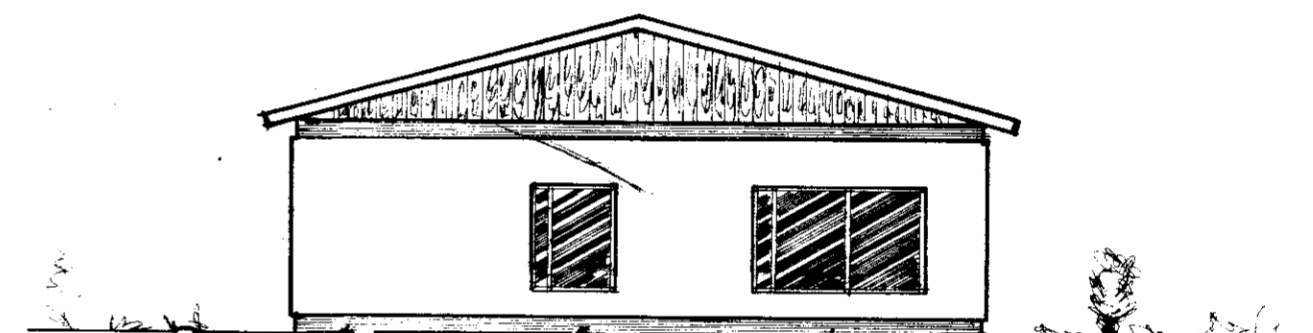


Left

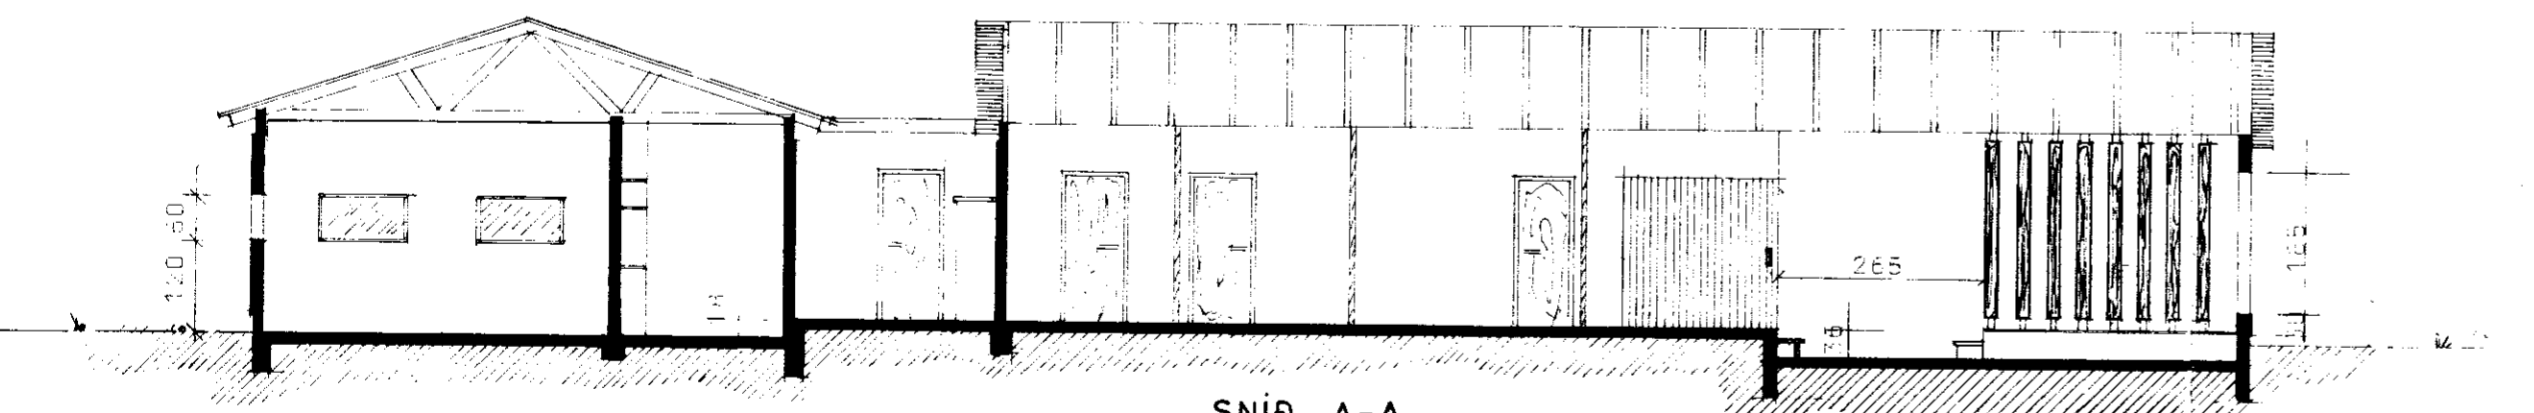

SNÍÐ A-A

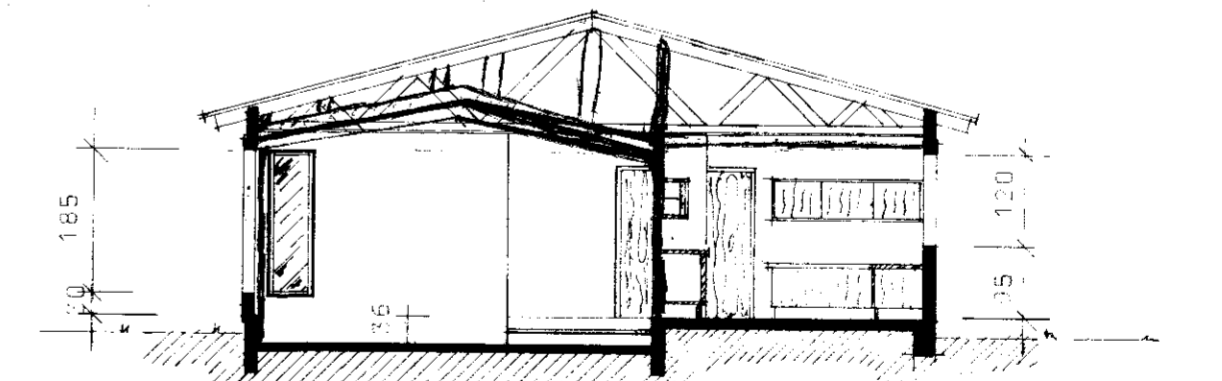


SNÍÐ D-D

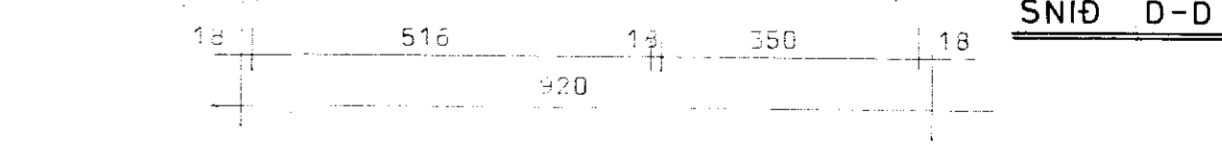


*Þetta á að vera e-á v
þessa áttina*


99.

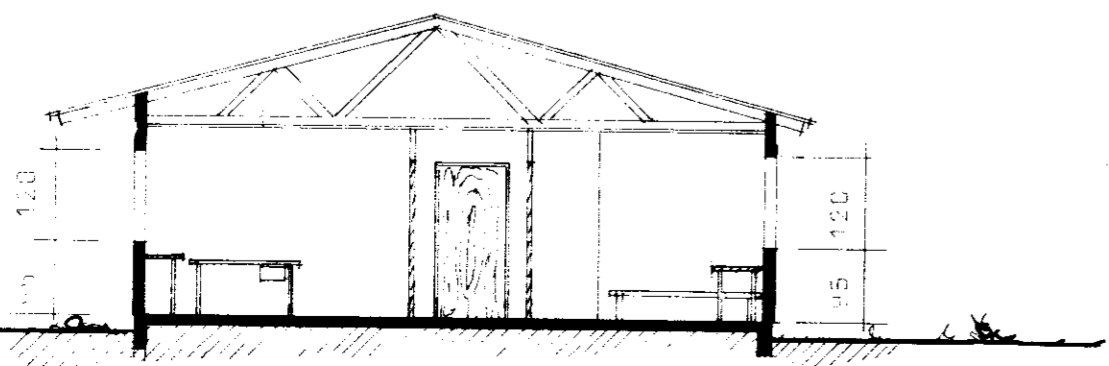

SNÍÐ C-C

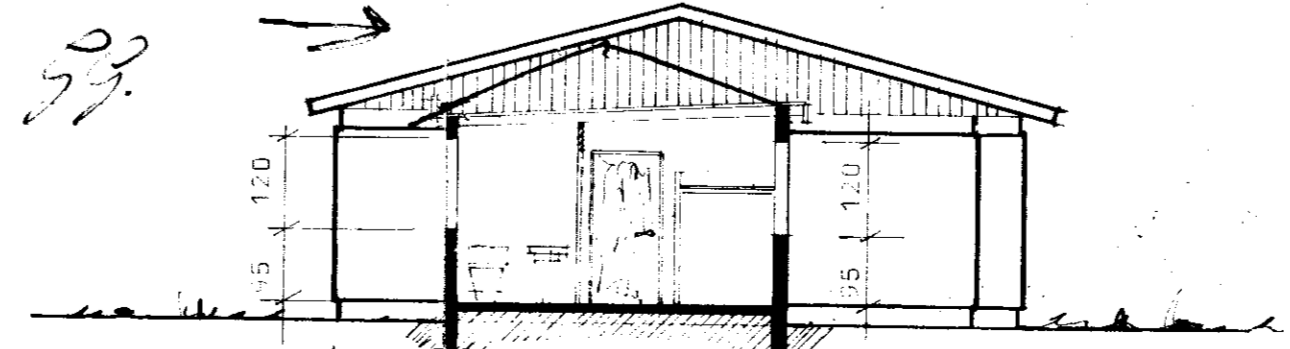

SNÍÐ B-B

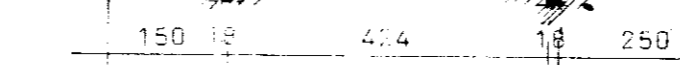

ÓHEIMILT ER AÐ BYGGJA EFTIR ÞESSARI
TEIKNINGU Á SKIPULAGSSKYLDUM STÖÐUM

BYGGINGASTOFNUN LANDBÚNAÐARINS
LAUGAVEGI 120 REYKJAVÍK SÍMI 25444

SKYSGNISSHOLT, Villinganullstr. 100.	TEIKN. NR.	01-3125
Teiknarnúmer	BREYTT FRÁ	
Títt og sníð.	MÆLIKVARDI	1 : 100
	DAGSETNING	9.6.75.
	TEIKNAR	Þórin.