




Snið B2 mk. 1:20

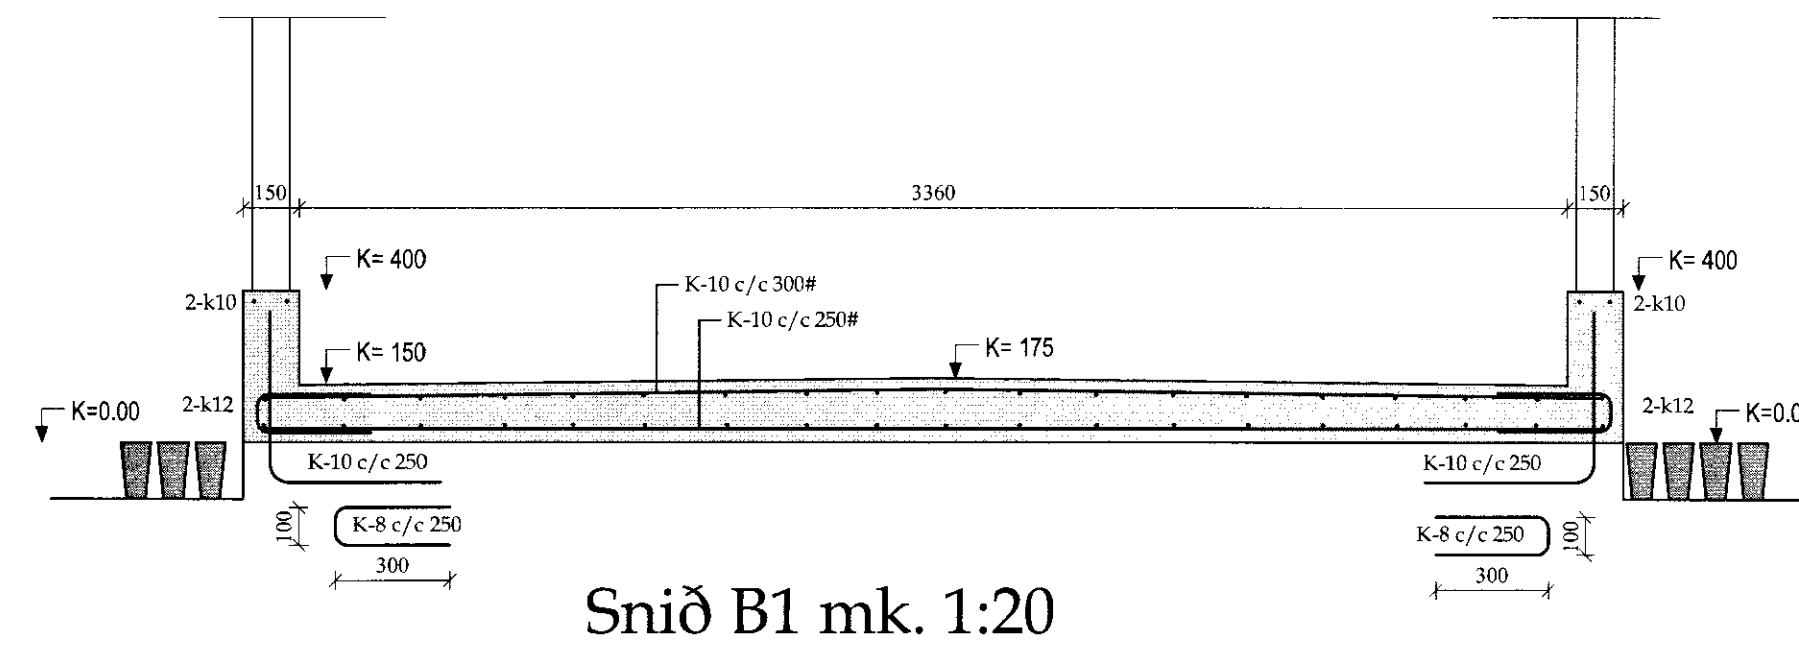

Snið B1 mk. 1:20

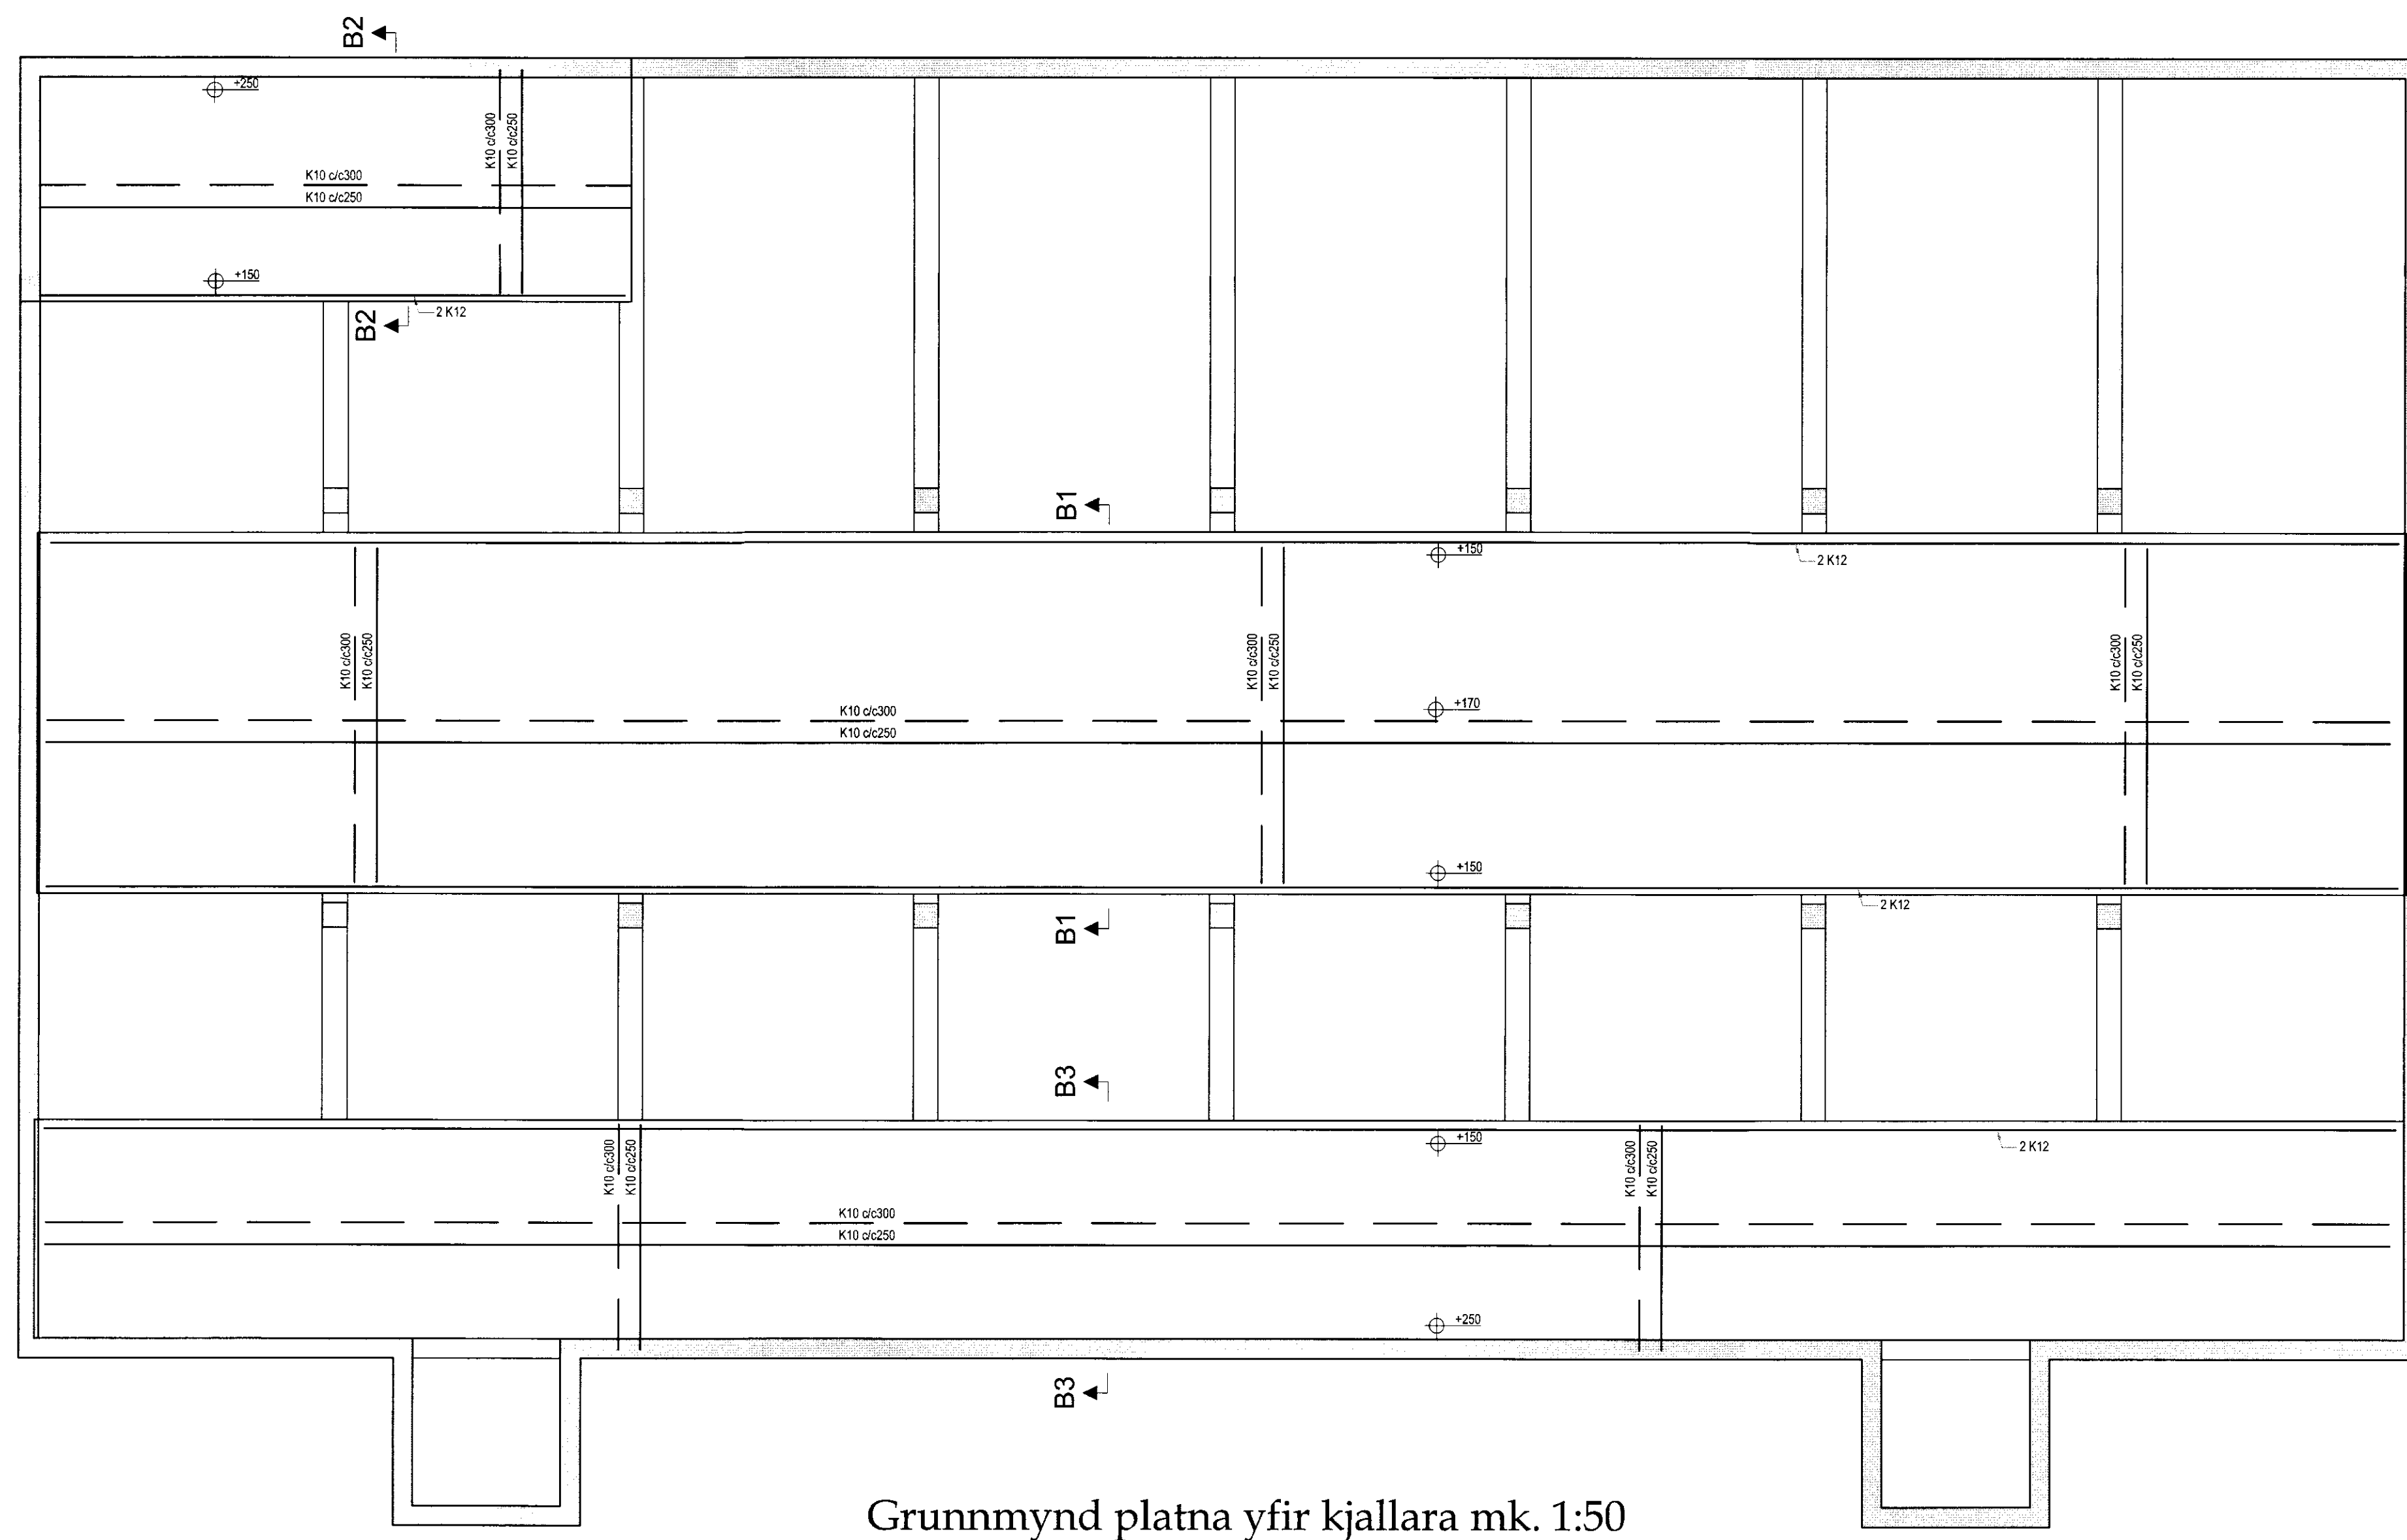

Grunnmynd platna yfir kjallara mk. 1:50

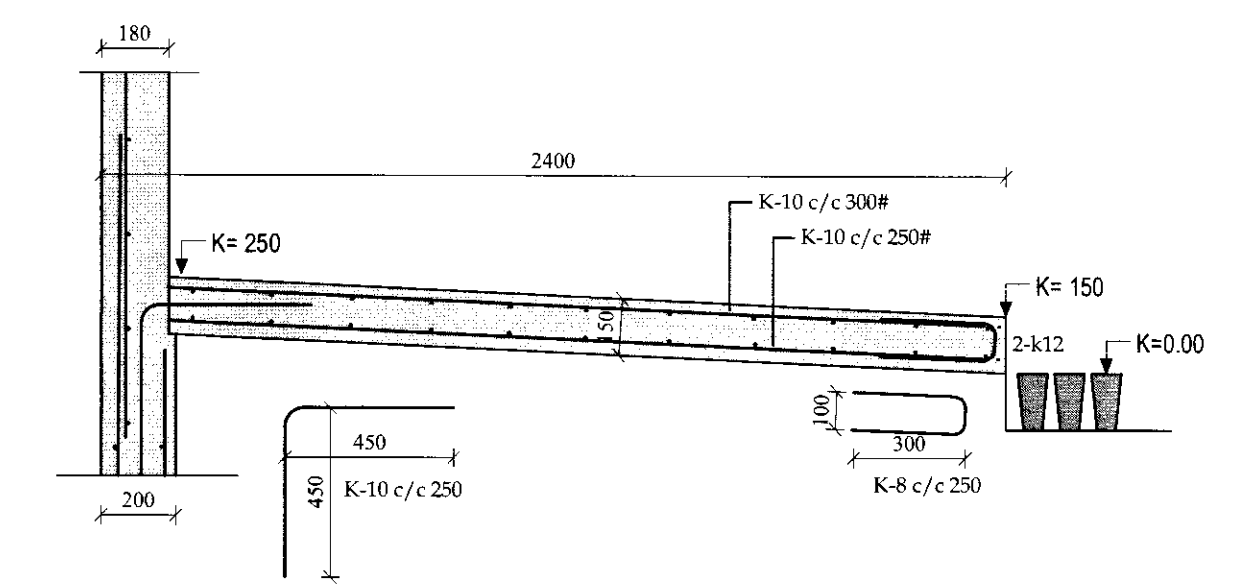

Snið B3 mk. 1:20

BR			
VERK	Seljatunga - 1165496 - Flóahreppi, Árn.		
	Geldneytafjós	HANNAÞÓR	SO
	Grunnmynd platna yfir kjallara	KT.	TEKNAÐ SO
			180160-3109
KVARDI	1:50/20	REYKJAVÍK	25.02.2011
BYGGINGAÞJÓNUSTA BÆNDASAMTAKA ÍSLANDS		VERK NR.	TEKNI NR.
BÆNDAHÖLLINNI, HAGATORGI, REYKJAVÍK sími: 5630300		1034-10	BR
		B-04	-