
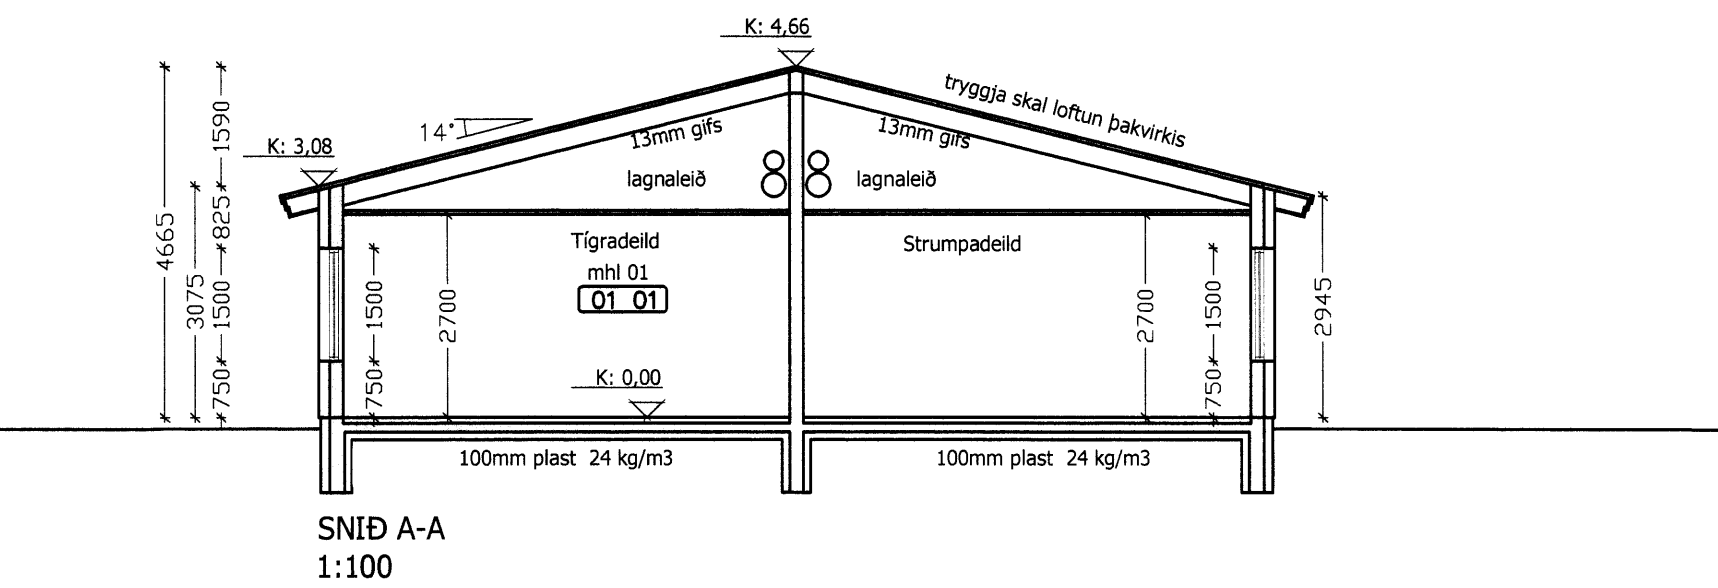
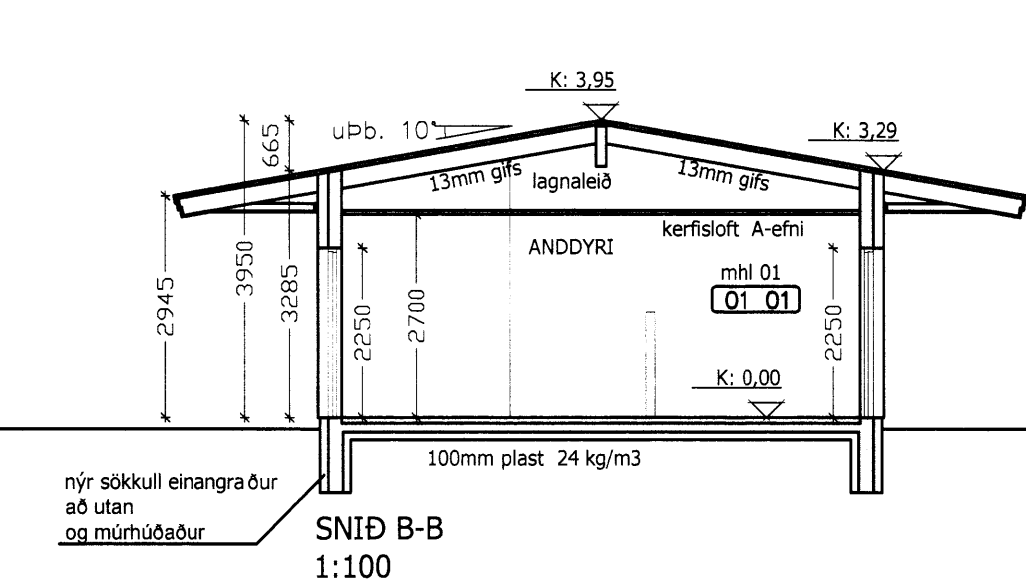
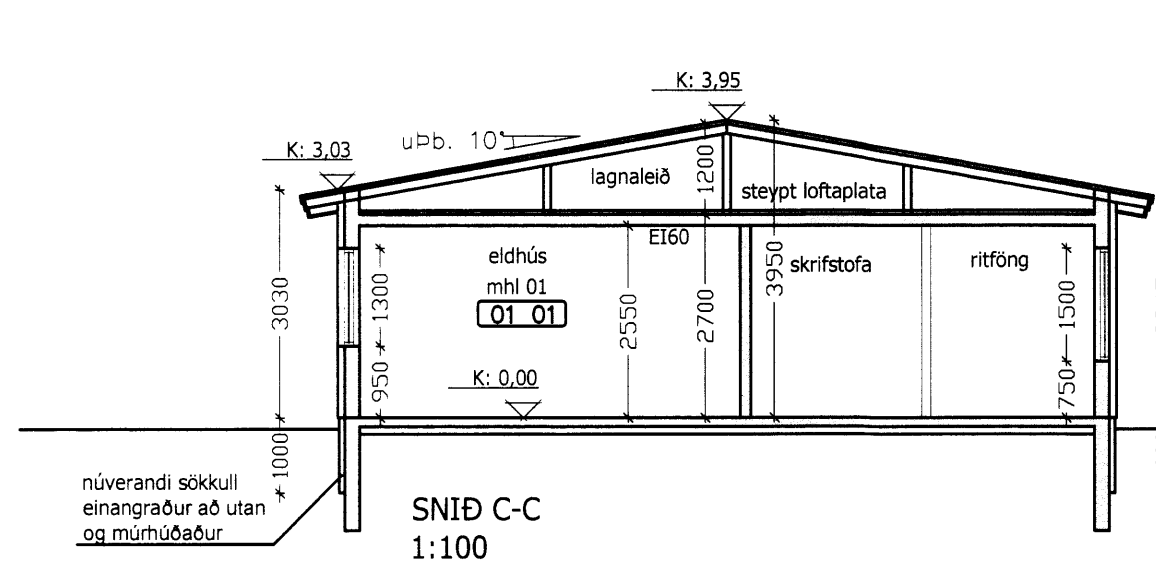
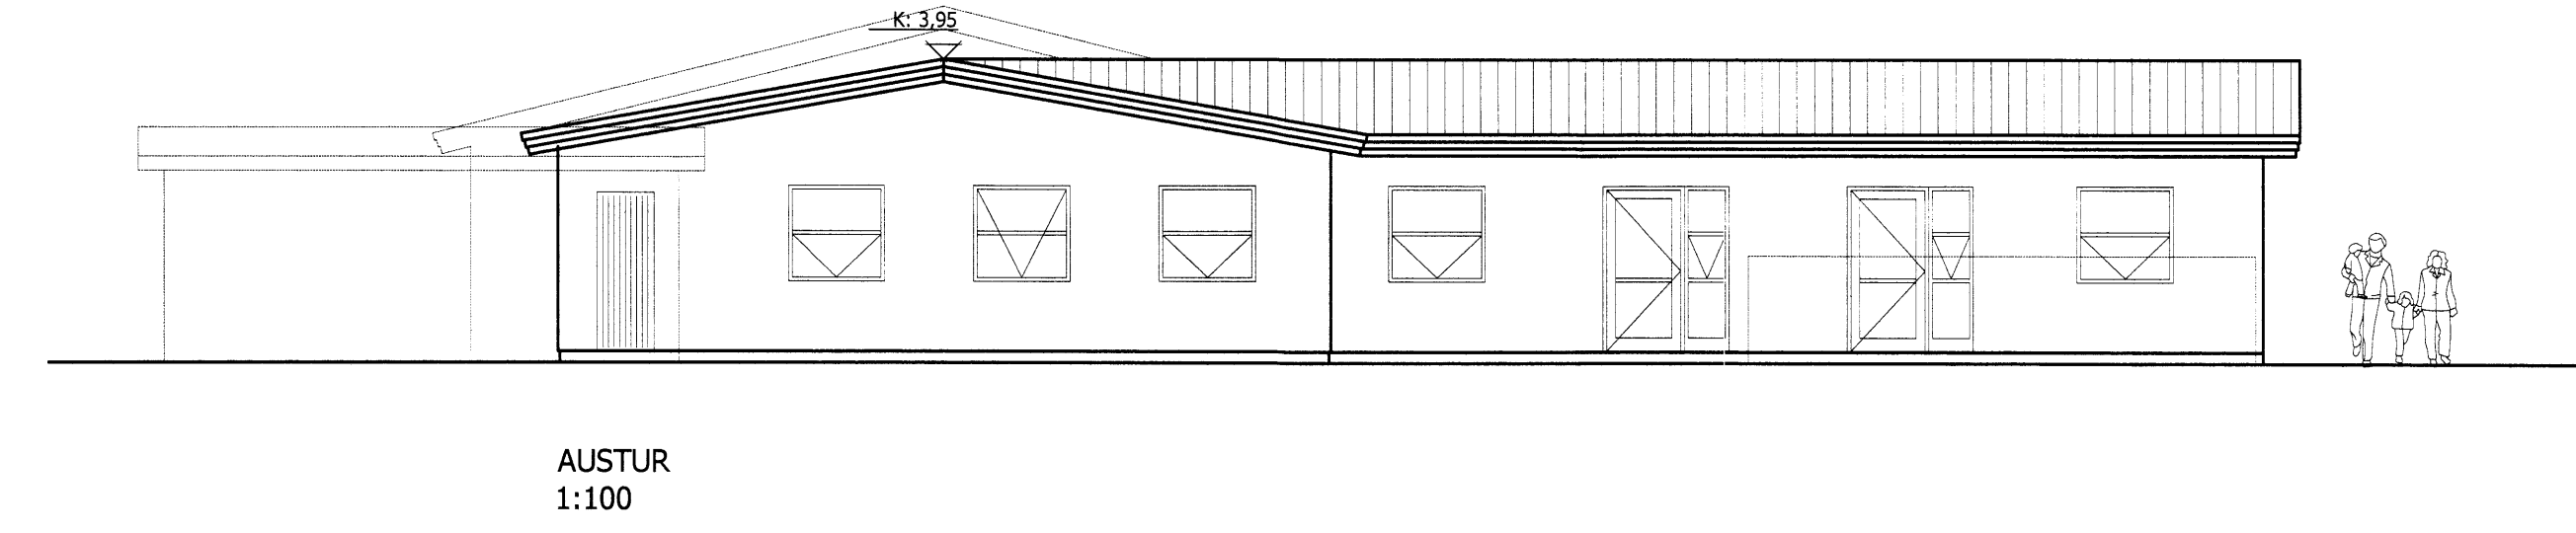
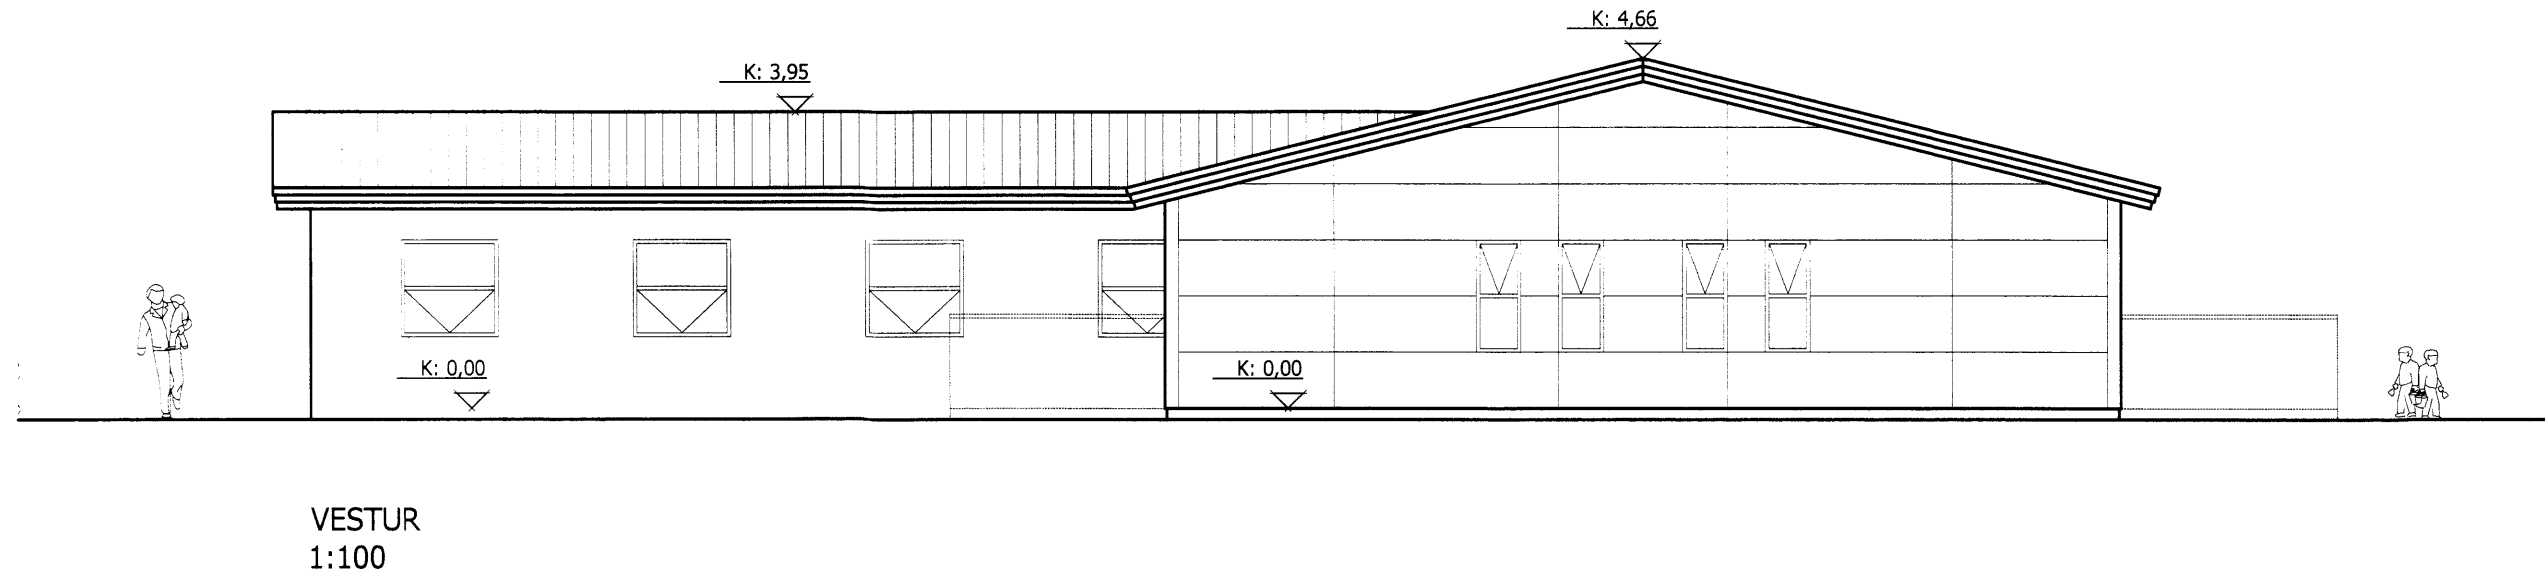


Skipulags- og byggingarfulltrúi Uppsveita bs.
Samykkt
 10 APR, 2014
Árn Eiríksson
 Byggingarfulltrúi

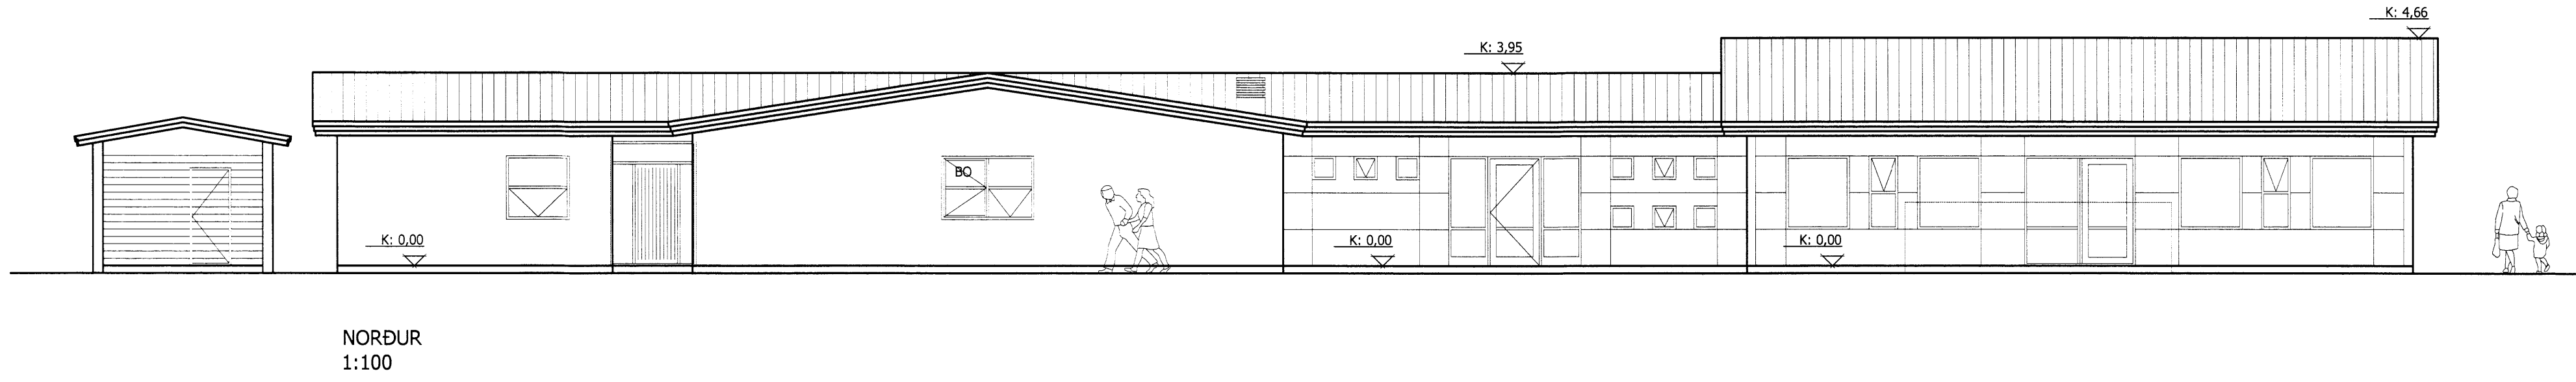

ÞINGBORG - FLÓAHREPPUR
 LEIKSKÓLINN KRÁKABORG
 AÐALUPPDRÁTTUR **103**
 ÚTLIT 1:100
 SNID A-A B-B C-C 1:100

VERK NÚM.	ÁRVIÐ	TEIÐI	VIÐMÁÐ	DAG
13-007	JFM	JFM		22.10.2013

ÁTTUN AÐALUPPDRÁTTUR

JÓN FRÍÐRIK MATTHÍASSON 021171-5069

M2 TEIKNISTOFA EHF - KT: 690506-0680
 EYRAVEGI 32, 800 SELFOSS
 S: 482 4050 / 861 4052

JÓN FRÍÐRIK MATTHÍASSON - BYGGINGARFRÆÐINGUR BÞE - JFM@M2TEIKNISTOFA.IS
 AÐALUPPDRÆTTIR - SKIPLÖG - RÁÐGJÖF - EIGNASKIPTAÞYRILSYNGINGAR