
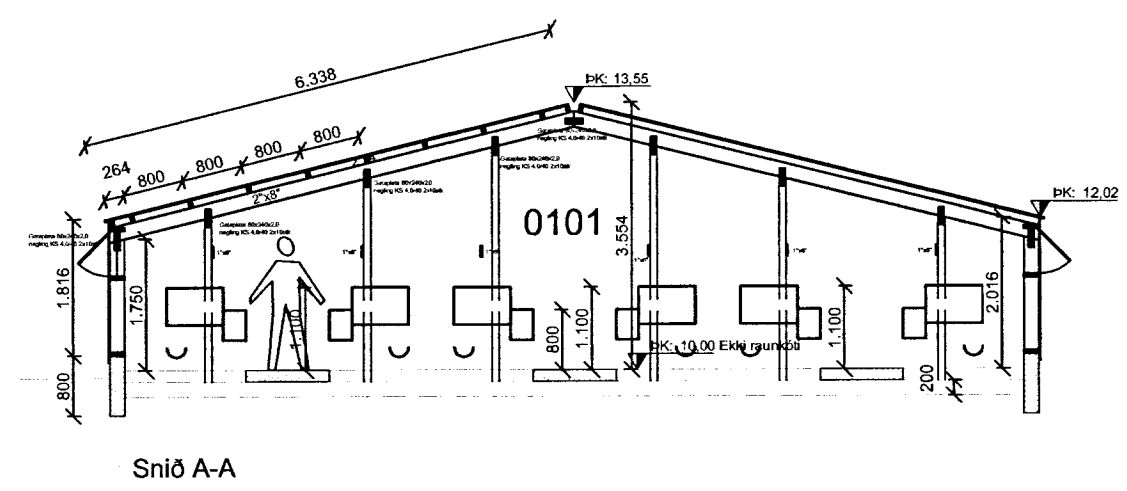


SAMÞYKKT
22 APR 2013
Amar Ingi Ingólfsson
Byggingalýsing, trú, uppsv. Árneshöfu og Flóahtr.

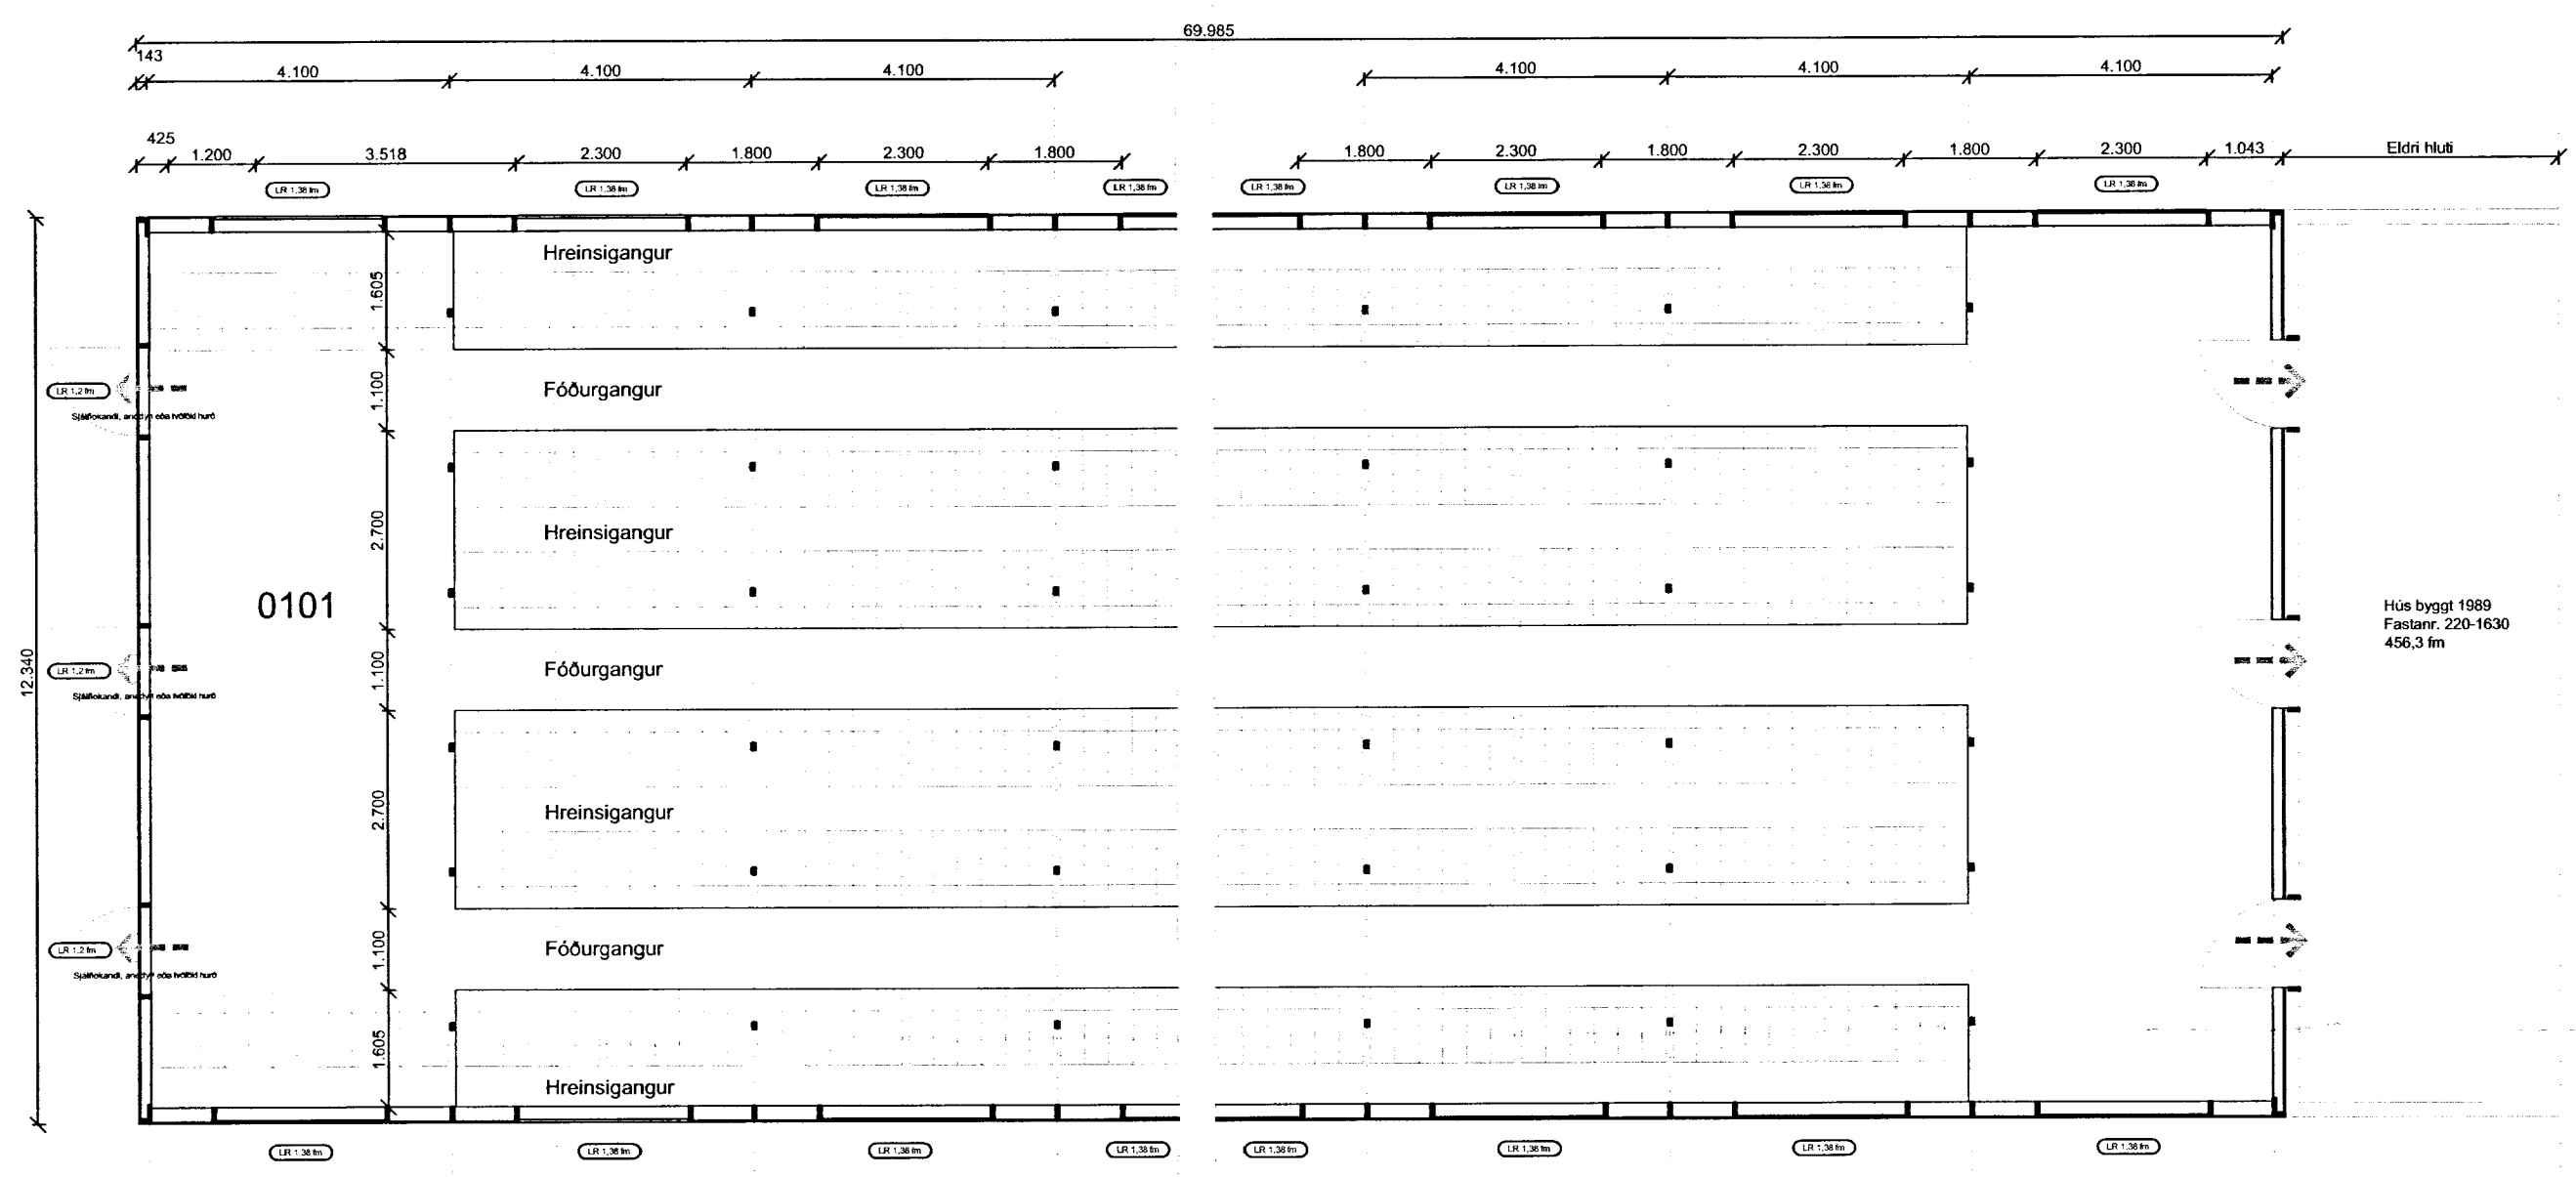

BYGGINGALÝSING:
Þjótandi
Landnr: 166406
Staðgreinir: 8722-6-00082000
Minkaskáli - viðbygging
UNDIRSTÖÐUR:
Undirstöður eru úr járnbentri steinsteypu,
PLATA:
Fóðurgangar eru steyptr skv. teikningum
ÚTVEGGIR:
Útveggir eru úr 45*195mm timburgrind og klæðist með Standandi bárujarni.
ÞAK:
Þak er gert út timbri og klæðist með bárujarni og báruplasti.
LOFTRÆSTING:
Opnanleg fög á útveggjum eru úr krossvið, hurðir eru tvöfaldar, þ.e. með opnanlegum efri og neðri hluta. Loftræsting útveggja er samtals 50,5fm. Kjölur er opinn og er loftræsting hans samtals 10,0fm. Setja skal fast net í öll loftræstiop.
HURÐIR:
Hurðir skulu vera með sjálfvirkri lokun.
UPPHITUN/LAGNIR:
Ekki er upphitun á skálanum
HELSTU STÆRDIR:
Heildarflatarmál viðbyggingar.....863,6m²
Heildarrúmmál viðbyggingar m/botnplötu2576,8m³

ÚTGÁFUFERLI			
ÚTGÁFA NR.	ÚTGEFID DAGS.	ÚTGEFID AF	SKYRNINGAR

JÓHANN ÁGÚSTSSON
BYGGINGAÆKNIFRÆÐINGUR
AUSTURVEGI 68 800 SELFOSSI
SÍMI 480 4300
johann.agustsson@gmail.com

Þjótandi		MKV:	1:100
801 Selfoss		MKV:	
Aðaltekningar		MKV:	
Grunnmynd og snið		MKV:	
HANNAÐ:	Amar Ingi Ingólfsson	TEKNAÐ:	Amar Ingi Ingólfsson
VERKNÚMÉR:	11032	SKRÁRNÚMÉR:	11032-100-U1
DAGSETNING:	03.04.2013	SAMÞYKKT:	<i>Amar Ingi Ingólfsson</i>
		TEKNING NÚMÉR:	100