




VESTUR

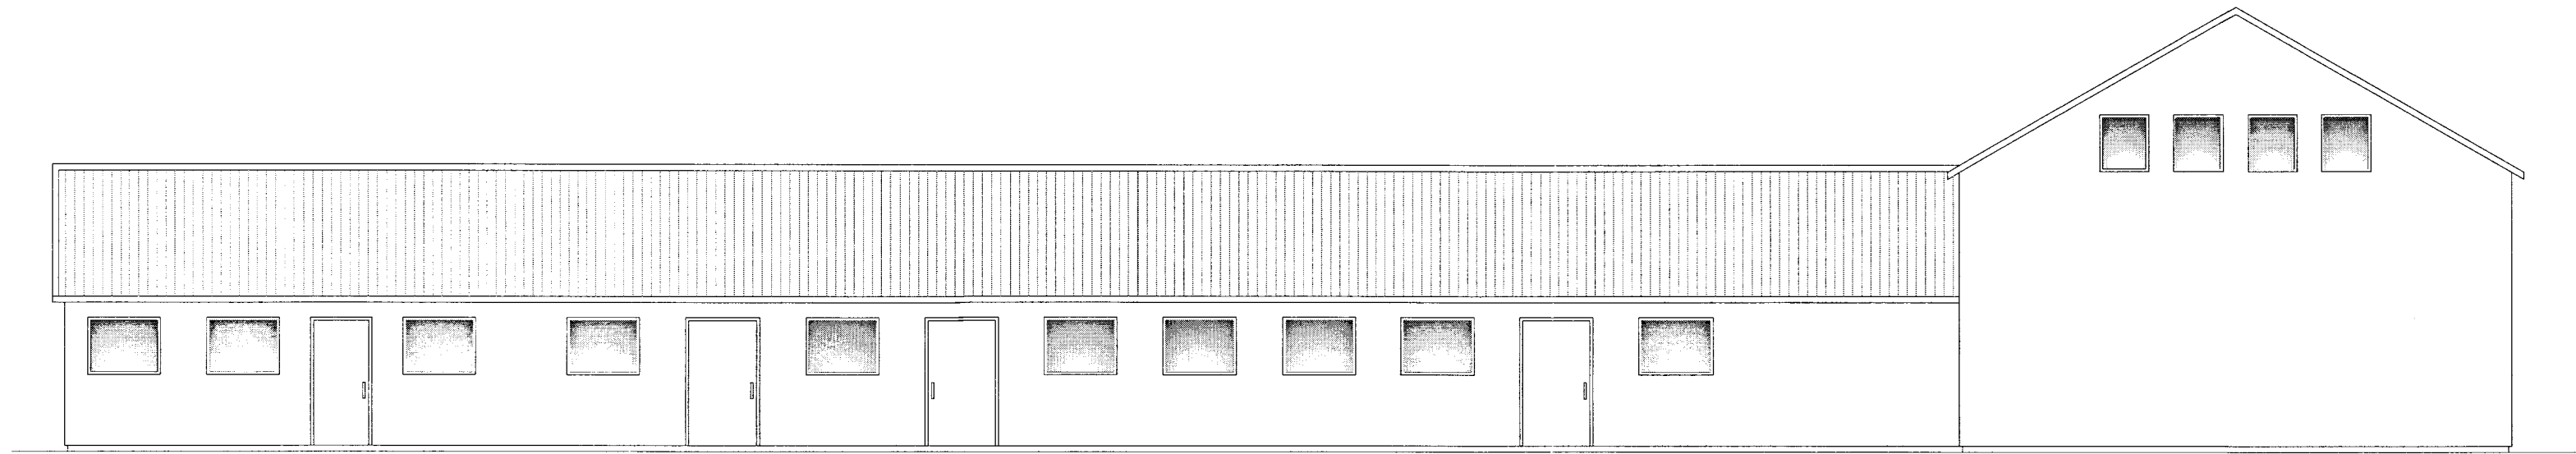

SUÐUR

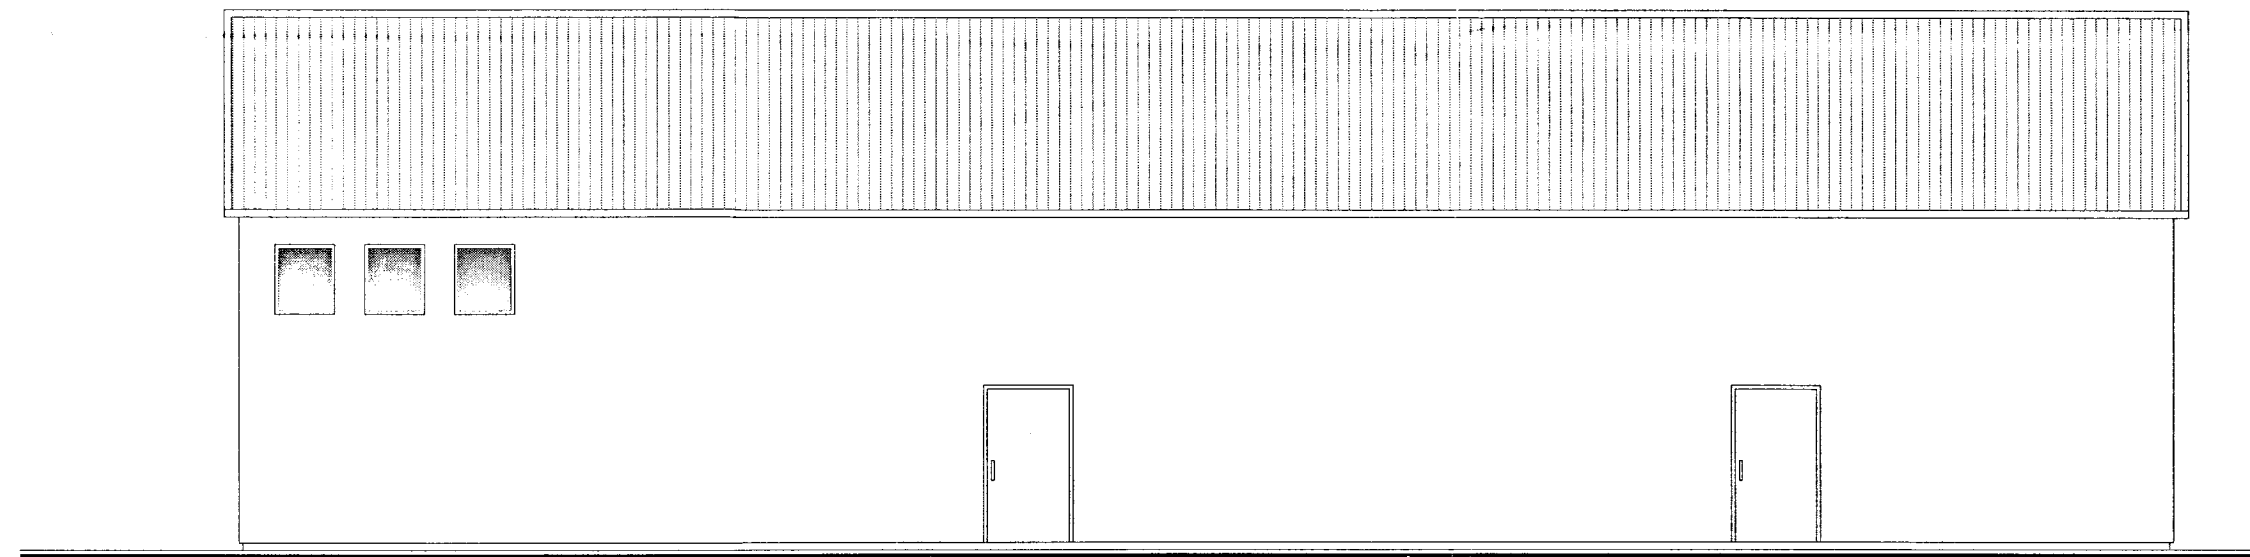

AUSTUR

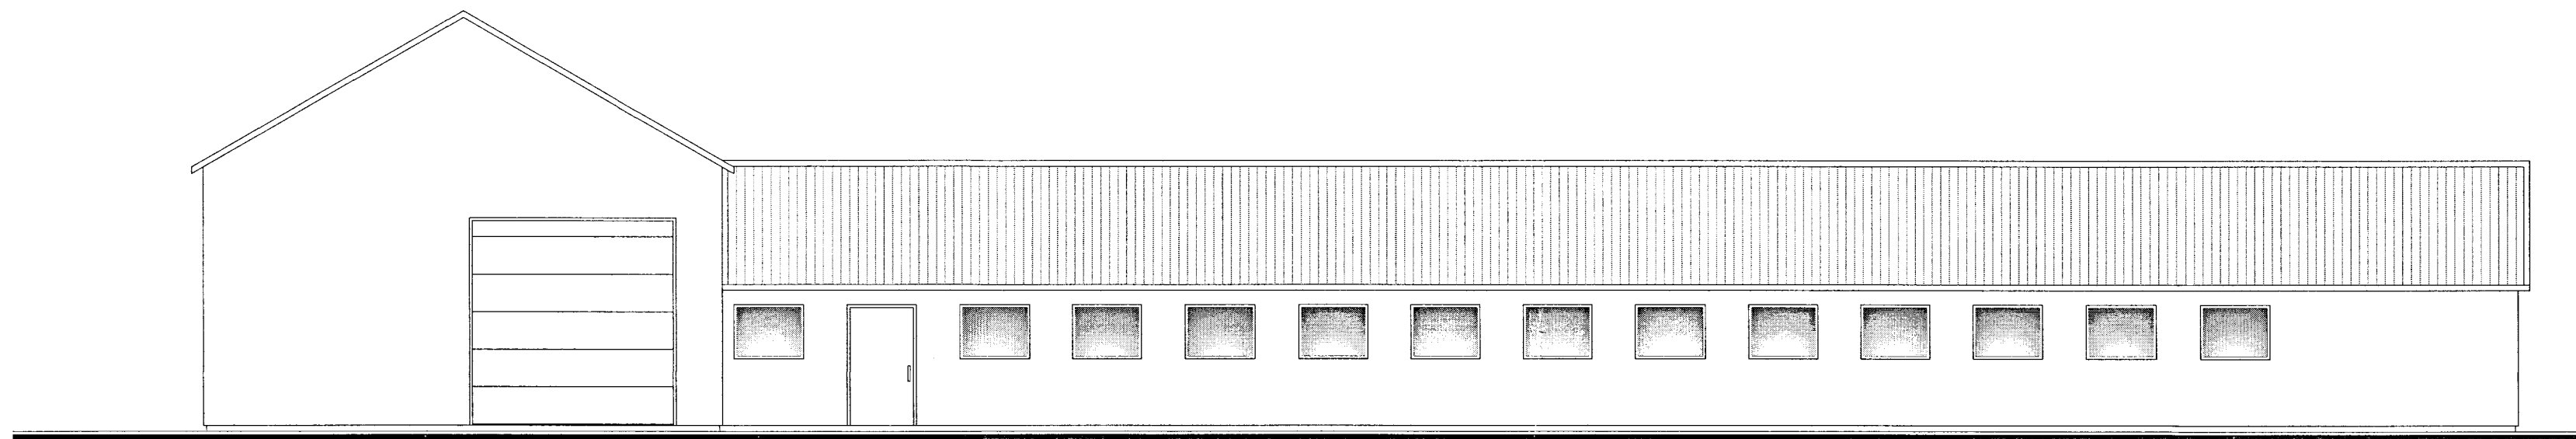

NORÐUR

SAMPYIKKT
 29 NOV. 2012
Björgvin Vigfússon
 Byggingartekni, útlit uppáv. / Amessýslu og Flóahf.

Almennar skýringar:

Um er að ræða breytingar á innra skipulagi sem og á útliti á húsnæði í Þorleifskoti sem áður hýsti nautgripi enn verður nú hesthús með inniádstöðu.

VERK: Þorleifskoti 801 Selfoss	TEIKN NR.: 100
HLUTI: Aðalteikningar - Breytingar Útlit	KVAÐI 1:100 TEIKN: BL
DAGS: 14.10.12	SAMP: Björgvin Vigfússon 040546-2009
NR: 01 104	
Bent Larsen Fróðason Fellskoti 2 801 Bláskógabyggð Símar: 844-7699 - 486-8855 E-mail: bentlarsen77@hotmail.com	