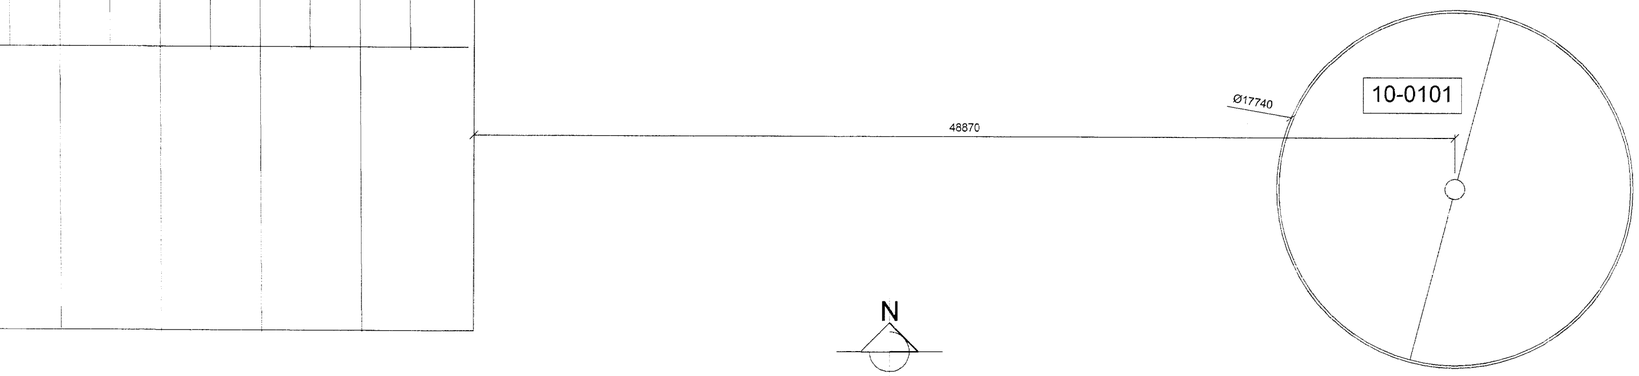

GRUNNMYND TANKS, 1:200

STAÐSETNING ÞRÓAR Á LÓÐ ÁKVEÐIST Í SAMRÁÐI VIÐ BYGGINGARYFIRVÖLD.

STAÐGREINIR: 74000

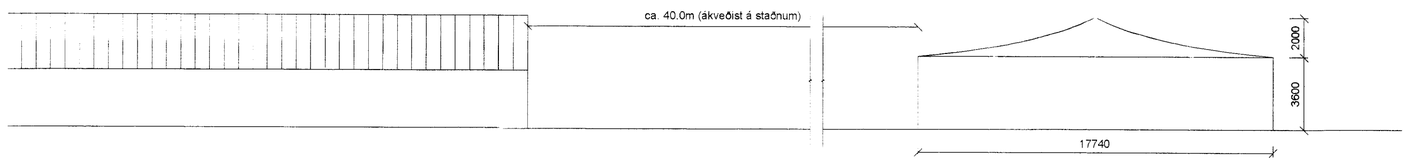

SUÐURHLIÐ 1:200

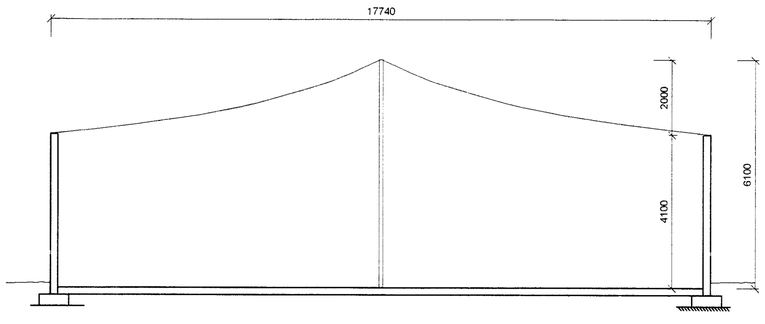

SNIÐ A -A 1:100

BYGGINGARLÝSING:

STAÐGREINIR: 74000
LANDNÚMER: 166281
BYGGÐ VERÐUR SAFNÞRÓ VIÐ MINKAHÚS.
SAFNÞRÓIN VERÐUR STEINSTEYPT. BOTNPLATA OG SÖKKULL VERÐUR STAÐSTEYPT EN VEGGIR ÞRÓARINNAR VERÐA ÚR FORSTEYPTUM EININGUM. ÞAK YFIR ÞRÓNNI VERÐUR GERT ÚR SEGLDÚK. ÞRÓIN ER HRINGLAGA, INNANMÁL 17.5m. VEGGHÆÐ 4.1m. HEILDARRÚMMÁL ÞRÓAR ER 986.2m³

SAFNÞRÓ ER UM 40m. AUSTAN VIÐ MINKAHÚS. NÁKVÆM STAÐSETNING ÞRÓAR Á LÓÐ ÁKVEÐIST Í SAMRÁÐI VIÐ BYGGINGARYFIRVÖLD.

SAMÞYKKT
10 JÚL 2013
Byggingarfulltrúi Flóahr.

ÚTGÁFUFERILL

NÚMER:	DAGS.	SKÝRINGAR:	UNNIÐ:

DAGS.	SAMRÆM.HÖNNUÐUR

1:100
5 0 5m

Verkfræðistofa Hauks Ásgeirssonar

DALVEGI 18
201 KÓPAVOGUR
SÍMI: 534 8815 / 897 8132
FAX: 534 8818
NETFANG: haukur@vha.is
kt: 560600-3050
HEIMASÍÐA: www.vha.is

HEITI VERKS:

TÚN FLÓAHREPPI ÁRNESSÝSLU

HEITI TEIKNINGAR:

SAFNÞRÓ VIÐ MINKAHÚS ÚTLIT, GRUNNMYND OG SNIÐ BYGGINGARLÝSING

MKV:	DAGS.	VERK NR	
1:200 1:100	JÚN.'13	1460	
TEIKNAÐ.	YFIRFARIÐ	SAMÞYKKT	TEIKN.NÚMER
H.Á.	H.Á.	H.Á.	1
DAGS.undirskr.	NAFN HÖNNUÐAR Haukur Ásgeirsson kt: 301255-4629		
UNDIRSKR.HÖNNUÐAR			ÚTGÁFA A

G:\2012 Teikningar\Tun Flóahreppi\13 06 08 Safnþró við minkahús Túnsdeig