

Skráningartafla: Urríðafoss - Fjós - Flóahreppur					Skrásetjari: Jón Friðrik Matthíasson												
Landnúmer: 166392					Kennitala: 021171-5069												
Matshlutanúmer: 16					Útgáfa: 4.01E Dags: 10.3.2011												
Uppskipting og lýsing					Stærðir												
D0 Lokun	D1 Rými hæð-röð	D2 Notkun texti	D3 Höfuð-flokkun	D4 Eignar-hald	D5 Botnflötur m²	D5M Milliflötur m²	D6 Stigar m²	D7 Op m²	D8 Brúttóflötur m²	D9 Brúttóflötur sh < 1,8	D10a Salarhæð min	D10b Salarhæð max	D11 Brúttó rúmmál m³	D12 Nettóflötur m²	D16 Birt flatarmál m²	Reknilata skiptarúmmáls	D17 Skipta-rúmmál m³
<b>Matshluti</b>					1.076,3	0,0	0,0	0,0	1.076,3	0,0			4.124,7	1.041,2	1.076,3		3.872,454
<b>Botn</b>													140,3				
A	00 0001	Kjallari Haughús	N	0101	374,9	0,0	0,0	0,0	374,9	0,0			1.012,2	352,1	374,9		950,670
A	01 0101	1. hæð Fjós	N	0101	701,4	0,0	0,0	0,0	701,4	0,0	2,70	2,70	2.972,2	689,1	701,4	2,70	2.921,784
					701,4				701,4		2,80	5,68	2.972,2	689,1	701,4	4,24	

Athugasemdir				
Sameignir sumra				
Eignarhald				
Eignar-hald	Notkun texti	Birt flatarmál m²	Skiptarúmmál Séreign m³	Séreign og sameign m³
0101	Fjós	1.076,3	3.872,454	3.872,454
	Alls	1.076,3	3.872,454	3.872,454

**SKRÁNINGARTAFLA FMR SAMANTEKT**



**BYGGINGALÝSING**

ÓSKAÐ ER EFTIR AÐ STÆKKA NÚVERANDI FJÓS Á URRÍÐAFOSSI.

HÚSGRIND OG KLÆÐNINGAR VERÐA ÞÆR SÖMU OG Á NÚVERANDI HÚSI SEM ERU LÍMTRÉSAMMAR OG SAMLOKUEININGAR FRÁ LÍMTRÉ EHF. STÆKKUN/LENGING ER UM TVÖ SPERRUBIL EDA SAMTALS 10,24M. VIÐBYGGING TENGIST NÚVERANDI LAGNAKERFUM. FLEYTIFLÖR VERÐUR UNDIR HLUTA VIÐBYGGINGAR SEM TENGIST NÚVERANDI HAUGHÚSI.

UNDIRSTÖÐUR, VERÐA ÚR JÁRNBENTRI STEINSTEYPU.

ALLUR AÐBÚNAÐUR GRIPA VERÐU MED SAMÁ MÓTI OG Í NÚVERANDI HÚS OG SAMKVÆMT REGNUM UM AÐBÚNAÐ Í FJÓSUM.



BRUNAVARNARI: GRIPAHÚS SKAL AÐSKILIÐ FRÁ MIÓLKURHÚSI OG STARFSMANNAAÐSTÖÐU MED EIGO BRUNAHÖLFUN. SAMLOKUEININGAR SKULU VERA VOTTADAR TIL NOTKUNAR Í LANDBÚNAÐARBYGGINGAR AF BRUNAMÁLASTOFNUM. YFIRFARA SKAL BRUNAMÁL Í SAMRÁÐI VIÐ BRUNAVARNIR ÁRNESSYSLU OG SAMKVÆMT LEIÐBEININGARBLADI BRUNAMÁLASTOFNUNAR NR. 116BR1

KÓLNUNARTÖLUR:	U-GILDI	T <sub>i</sub> >= 10°C
ÞAK	0,3	107mm Yfeling
ÚTVEGGUR	0,4	55mm Yfeling
GLUGGAR	3,0	tvöfalt K gler
HURÐIR	-	-
GÖLF Á FYLINGU	0,4	-

**SKÝRING TÁKNA:**

GN	GÖLFNIDURFALL
GK	GÖLF KÓTI Á GRUNNMYND
21,4	KÓTI Á SNÍMÝND / ÚTLITI
LR	LOFTRESING
SL	SLÖKKVIT/ÆKI
RT	RAFMAGNSTAFLA
R	REYKSKYNJARI
PN	ÞAKNIDURFALL
01 02	NOTEYNINGAR NÚMER FMR

ALLIR KÓTAR SKULU SAMRÆMAST VIÐ NÚVERANDI HÚS. ÖLL MÁL YFIRFARIST VANDLEGA Á STAÐNUM AÐUR EN SMÉDI HEFST. ÖLL MÁL ERU Í MM NEMA ANNÆÐ SÉ TEKID FRAM.

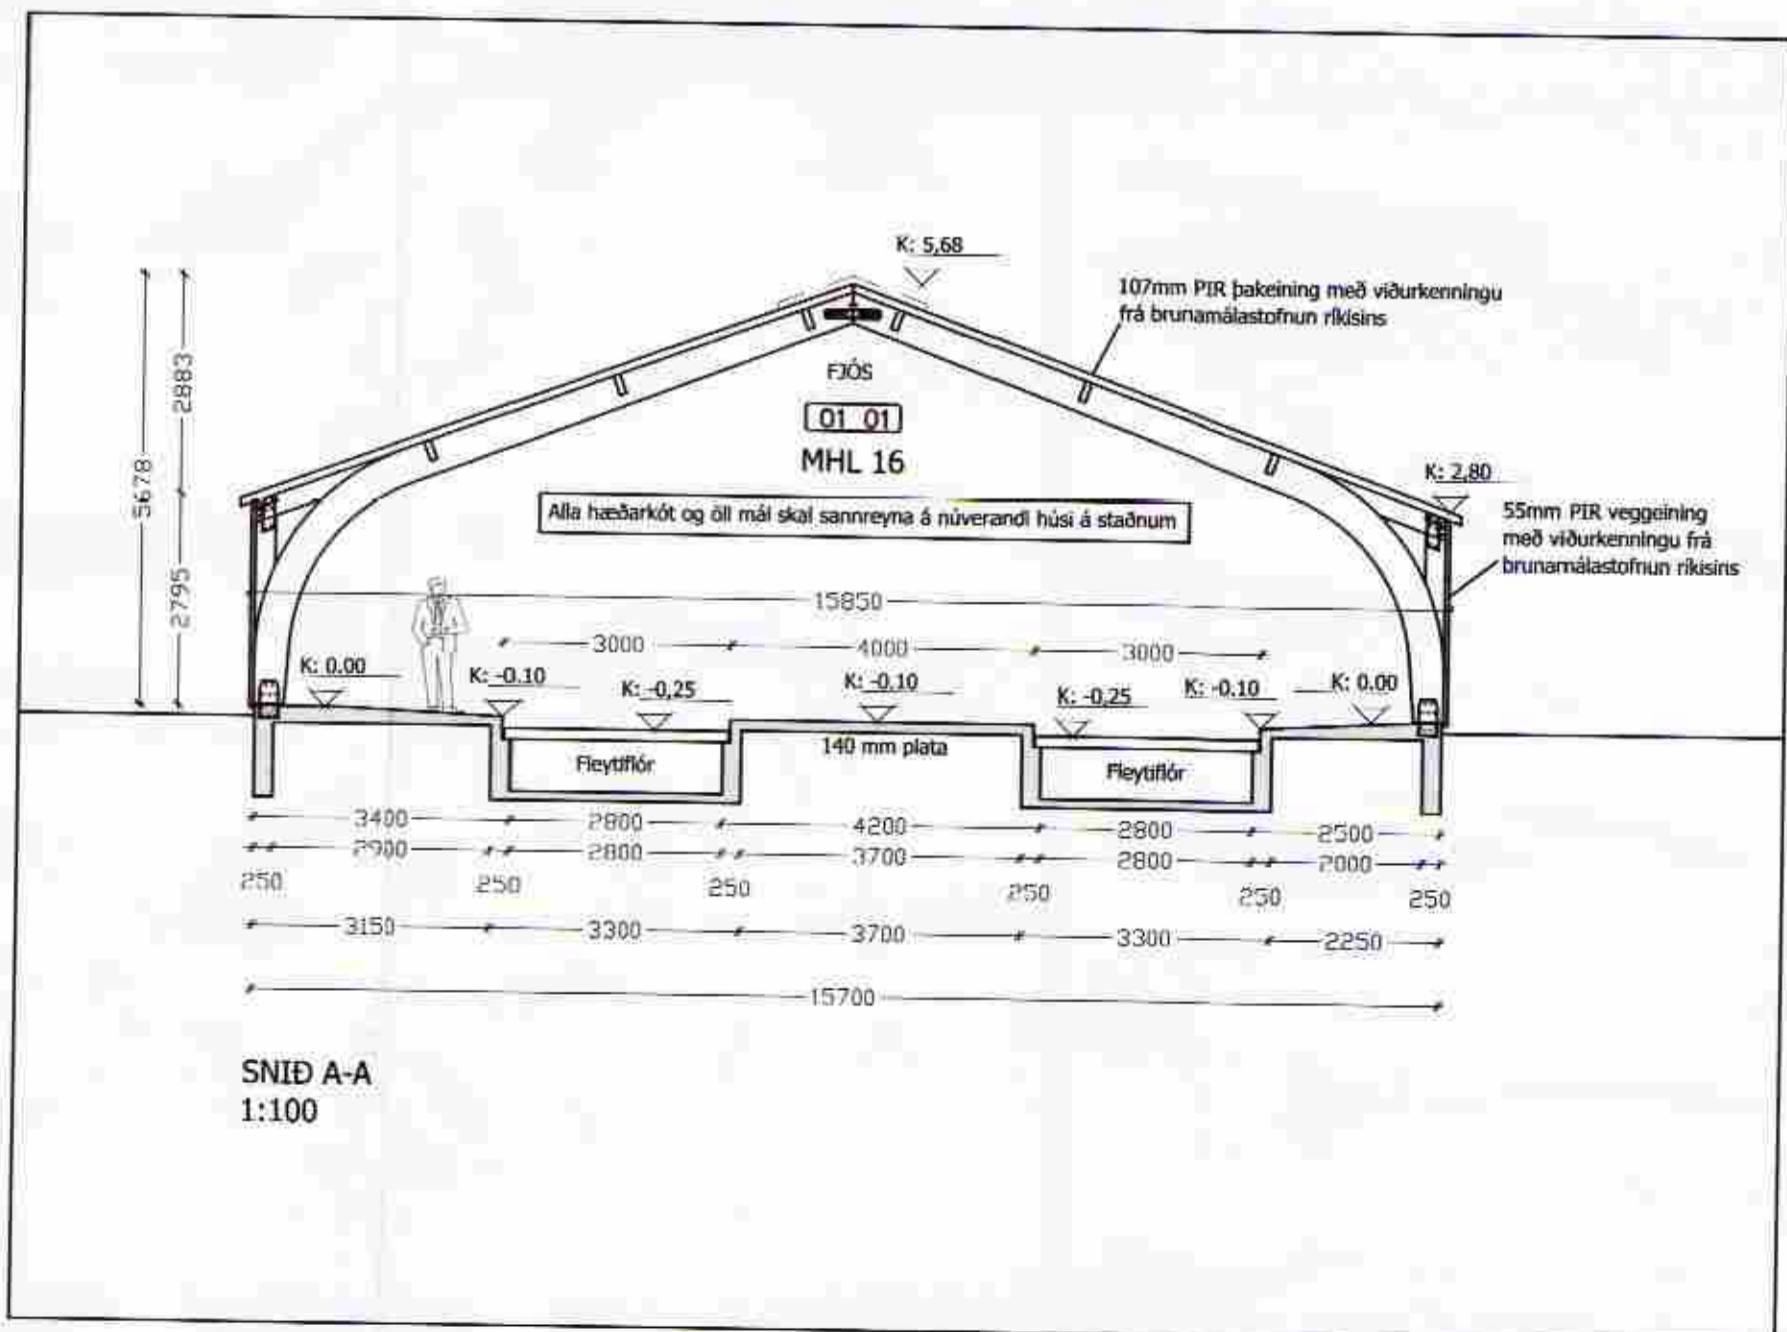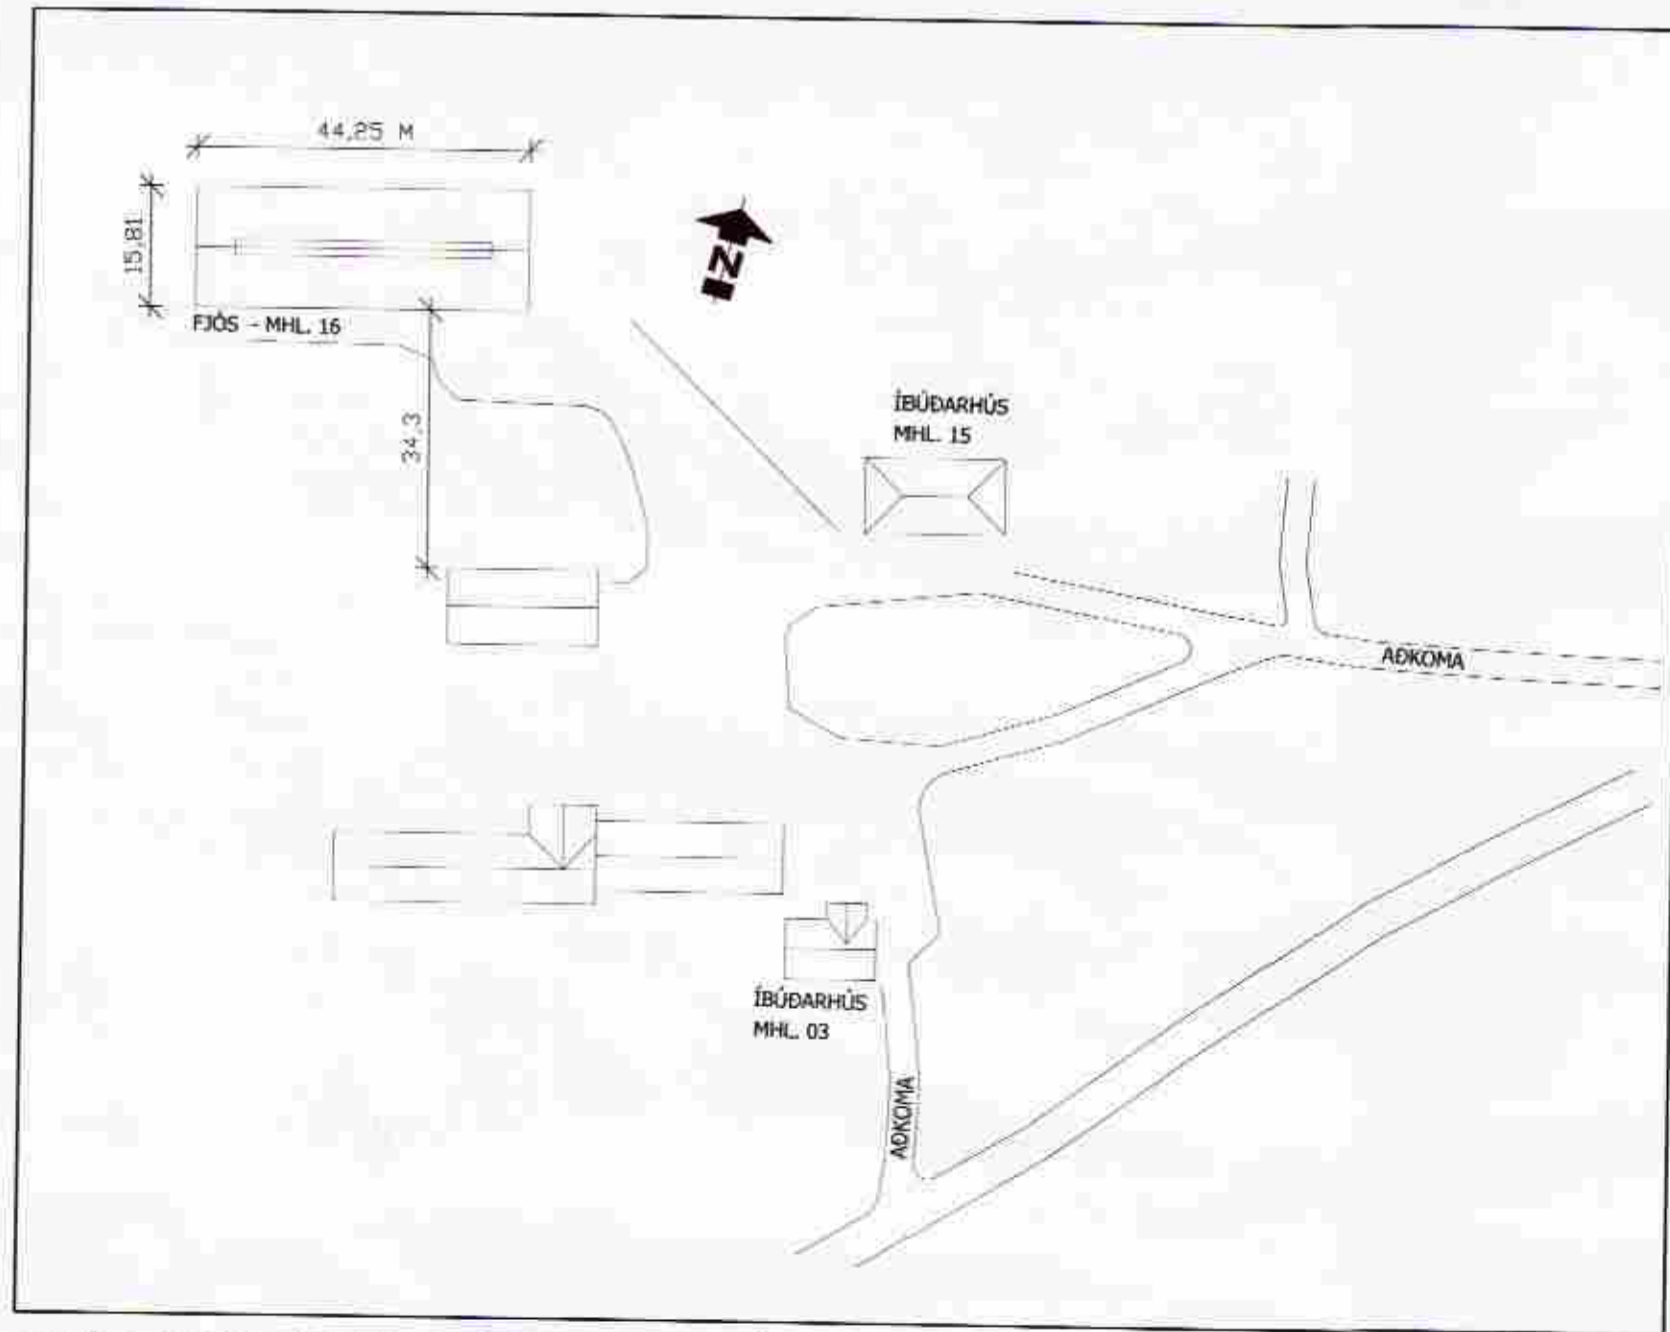

AFSTÖÐUMYND (TEIKNAÐ EFTIR ELÐRI AFSTÖÐUMYND) 1:1000

URRÍÐAFOSS, VIÐBYGGING FJÓS - FLÓAHREPPUR

ADALUPPDRAETTIR

LANDBÚNAÐARBYGGING **101**

SKRÁNINGARTAFLA

AFSTÖÐUMYND

SNID A-A

VERK NÚM.	FORMAÐ	SKYRSLA	VIÐFARAÐ	DAGI
11003	JFM	JFM		10.03.2011

JÓN FRÍÐRIK MATTHÍASSON 021171-5069

**M2 TEIKNISTOFA EHF** - KT: 690506-0680  
EYRAVEGI 32, 800 SELFOSS  
S: 482 4050 / 861 4052

JÓN FRÍÐRIK MATTHÍASSON BYGGINGAFR/LEIÐINGUR BÍT - JFM@M2TEIKNISTOFA.IS  
ADALUPPDRAETTIR - SKIPLÖG - RÁÐGJÖF - EIGNASKIPTAÝTIRLÝSINGAR