



AUSTUR GAFL ÓBREYTTUR
1:100

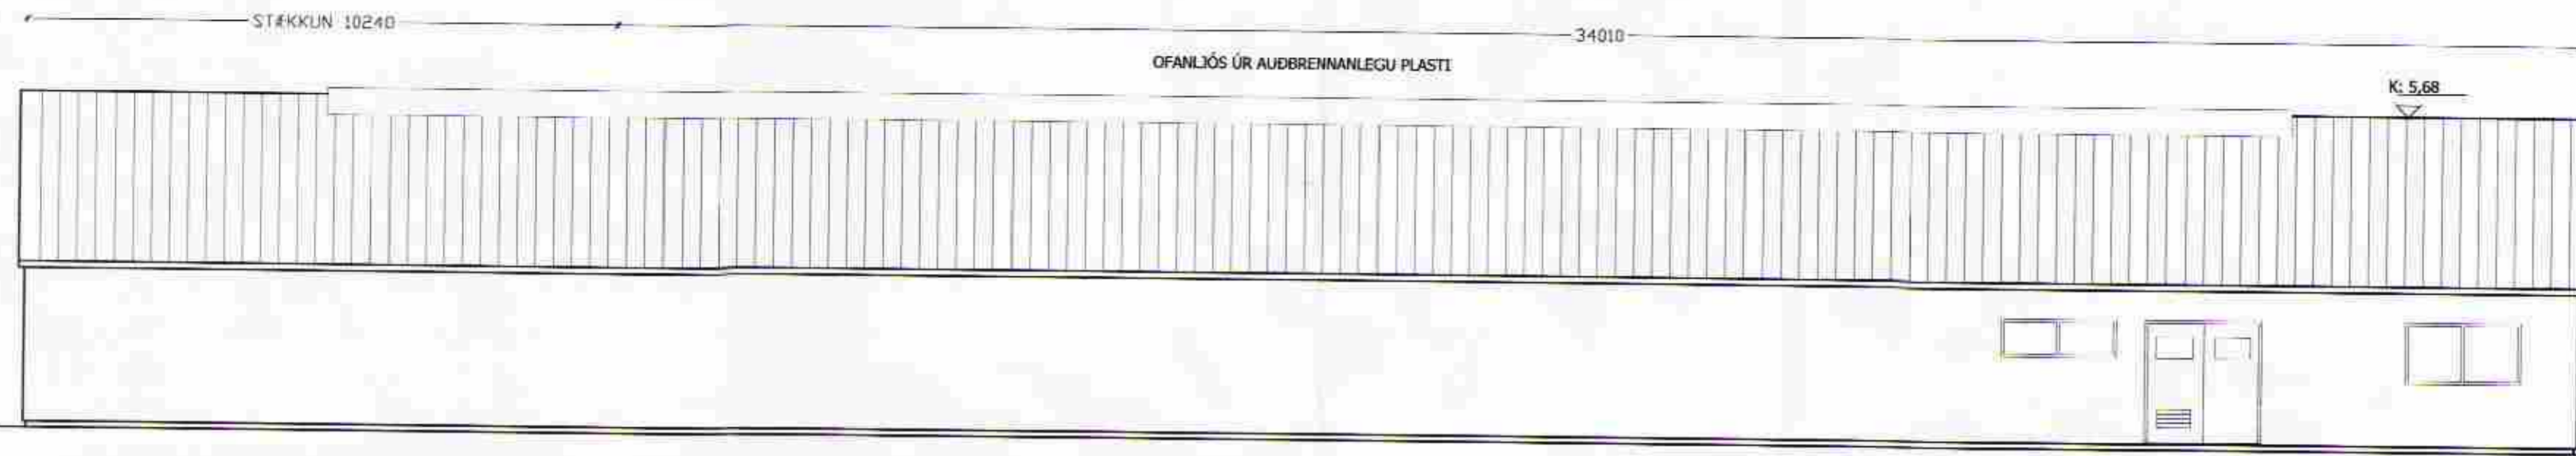

SUÐUR
1:100

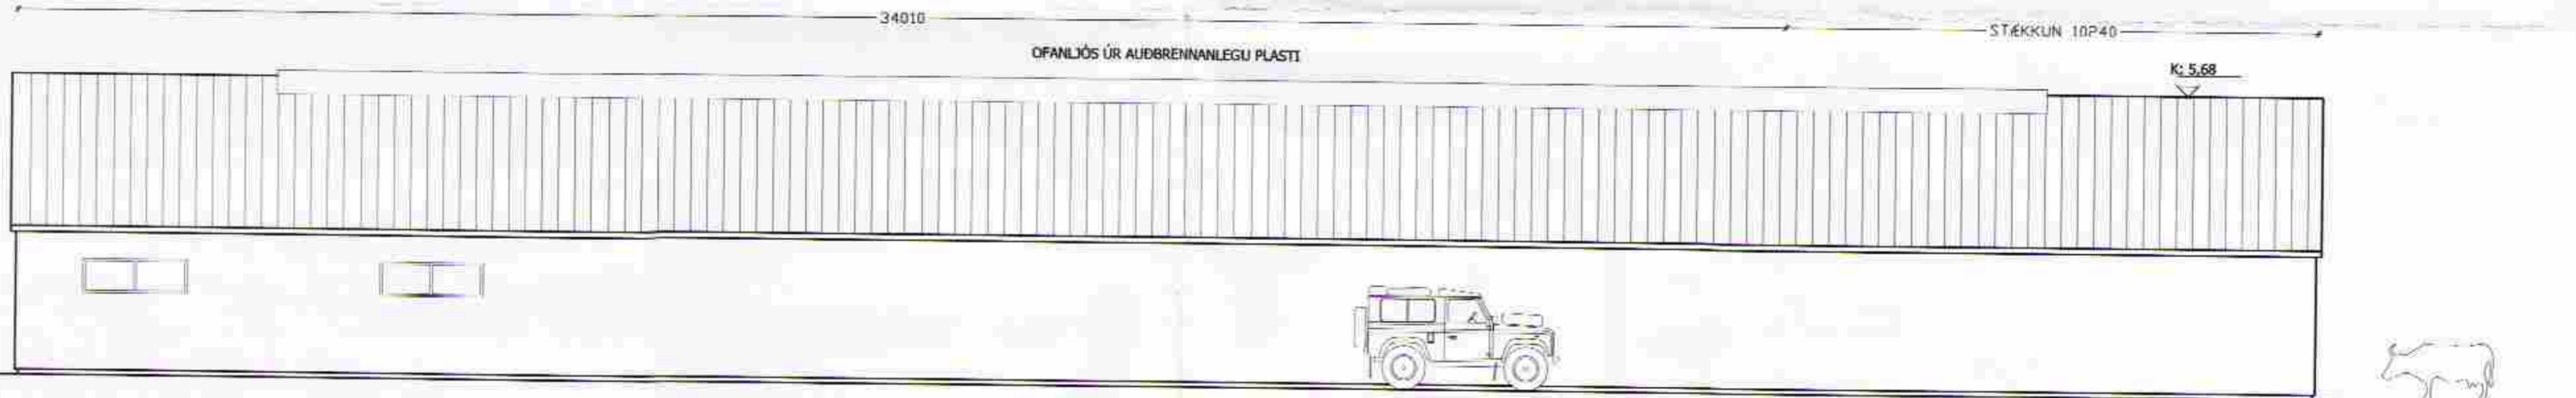

NORÐUR
1:100



VESTUR GAFL ÓBREYTTUR
1:100

URRIDAFOSS, VIÐBYGGING FJÓS - FLÓAHREPPUR
 AÐALUPPDRAETTIR
 LANDBÚNAÐARBYGGING 103
 ÚTLIT

| | | | | |
|-------|---------|------|---------|------------|
| SKAÐA | BYGGING | DRÖG | FRÉTTIR | ÁR |
| 11003 | JFM | JFM | | 10.03.2011 |

JÓN FRÍÐRIK MATTHÍASSON 021171-5069
M2 TEIKNISTOFA EHF - KT: 690506-0680
 EYRAVEGI 32. 800 SELFOSS
 S: 482 4050 / 861 4052
JÓN FRÍÐRIK MATTHÍASSON - BYGGINGARFRÆÐINGUR DÍE JFM@MOTTIKNISTOFA.IS
 AÐALUPPDRAETTIR - SKIPLÖG - HÁGGJÖF - EIGNASKIPTAVIRRIYSINGAR