
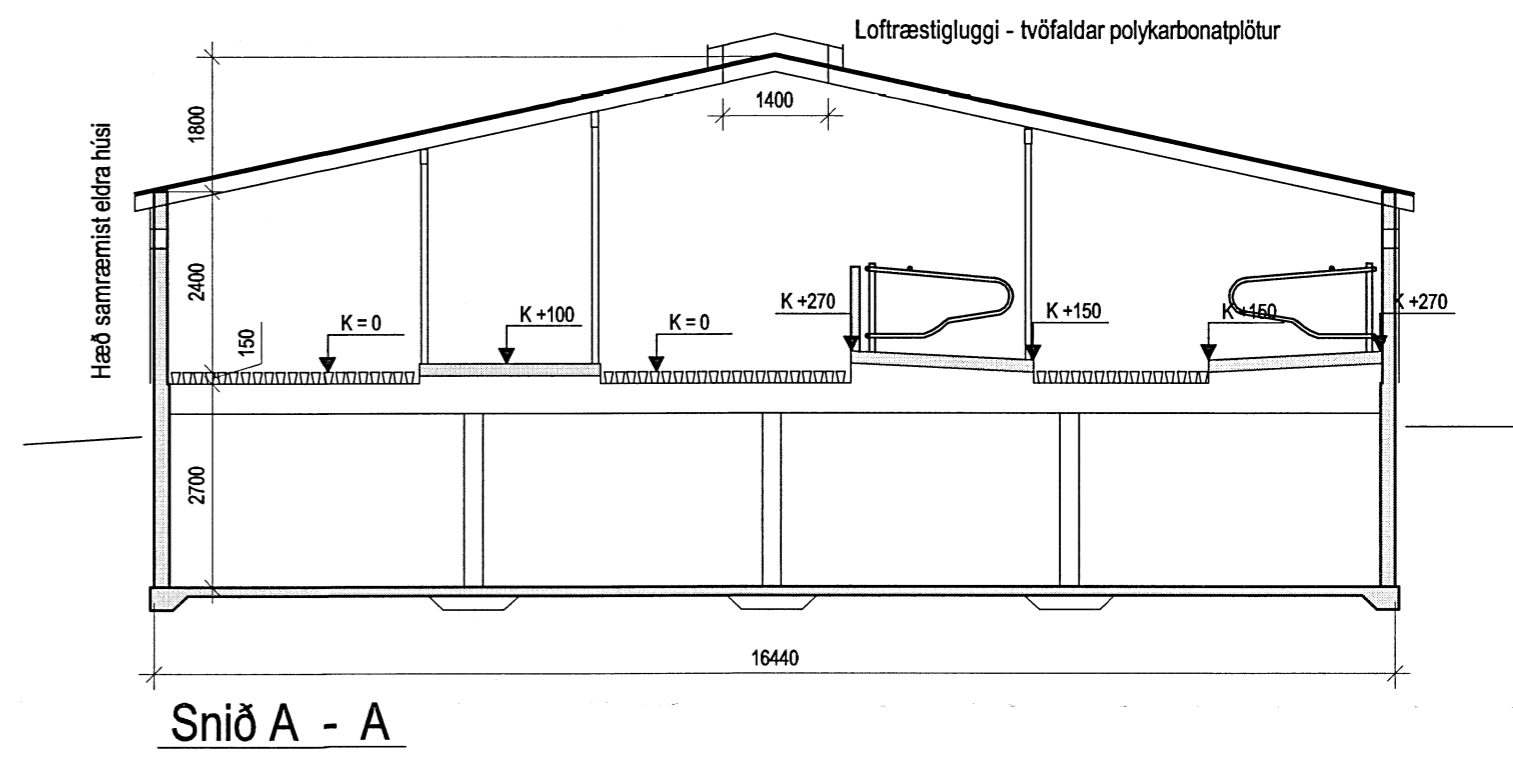


Skipulags- og byggingarfulltrúi Uppsveita bs.
Sampykkt
 14 AUG, 2014
Árni Þórhallsson
 Byggingarfulltrúi

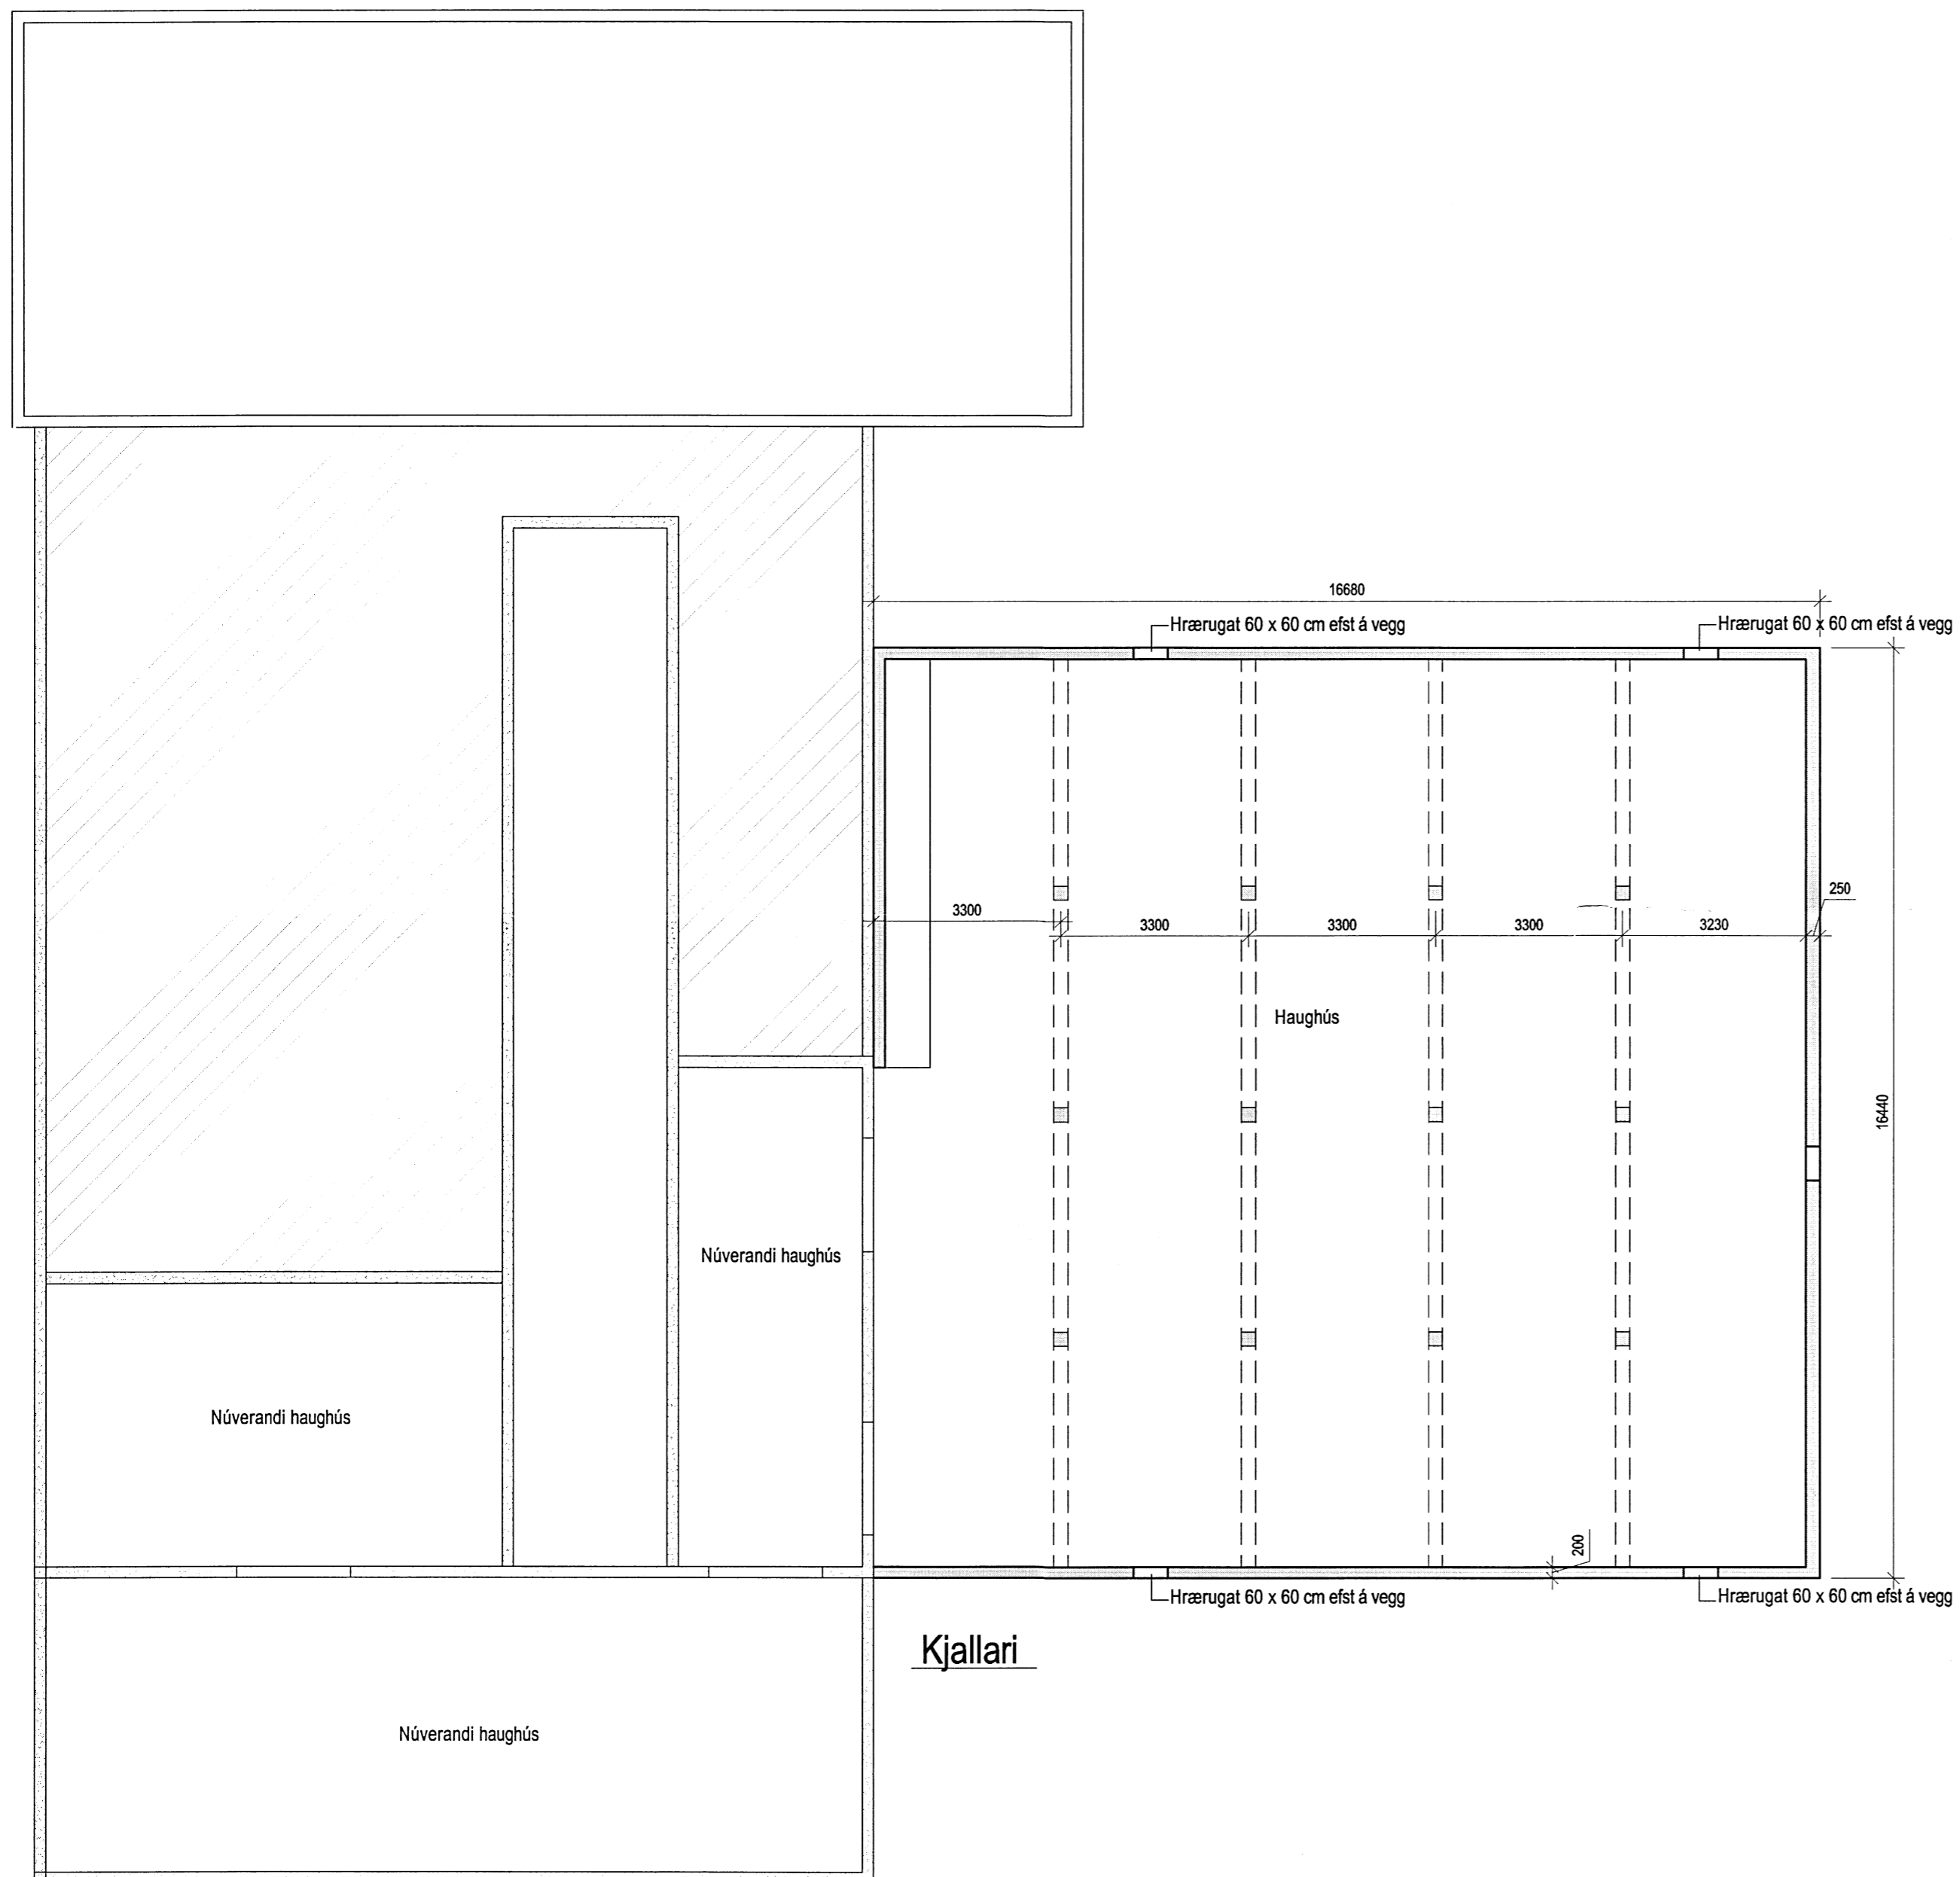

BR	
VERK Vorsabær - 165516 - Flóahreppi, Árn.	
Viðbygging við fjós Kjallari og snið	HANNAÐ : M S TEIKNAD : M S KT. <i>M. S.</i> 160444-4959
KVARDI 1:100	REYKJAVÍK 03.06.2014
BYGGINGARJÓNUSTA BÆNDASAMTAKA ÍSLANDS BÆNDAHÖLLINNI, HAGATORGI, REYKJAVÍK sími: 5630300	VERK NR. 1107-10 TEIKN. NR. A 2 BR. -