




Vesturhlíð

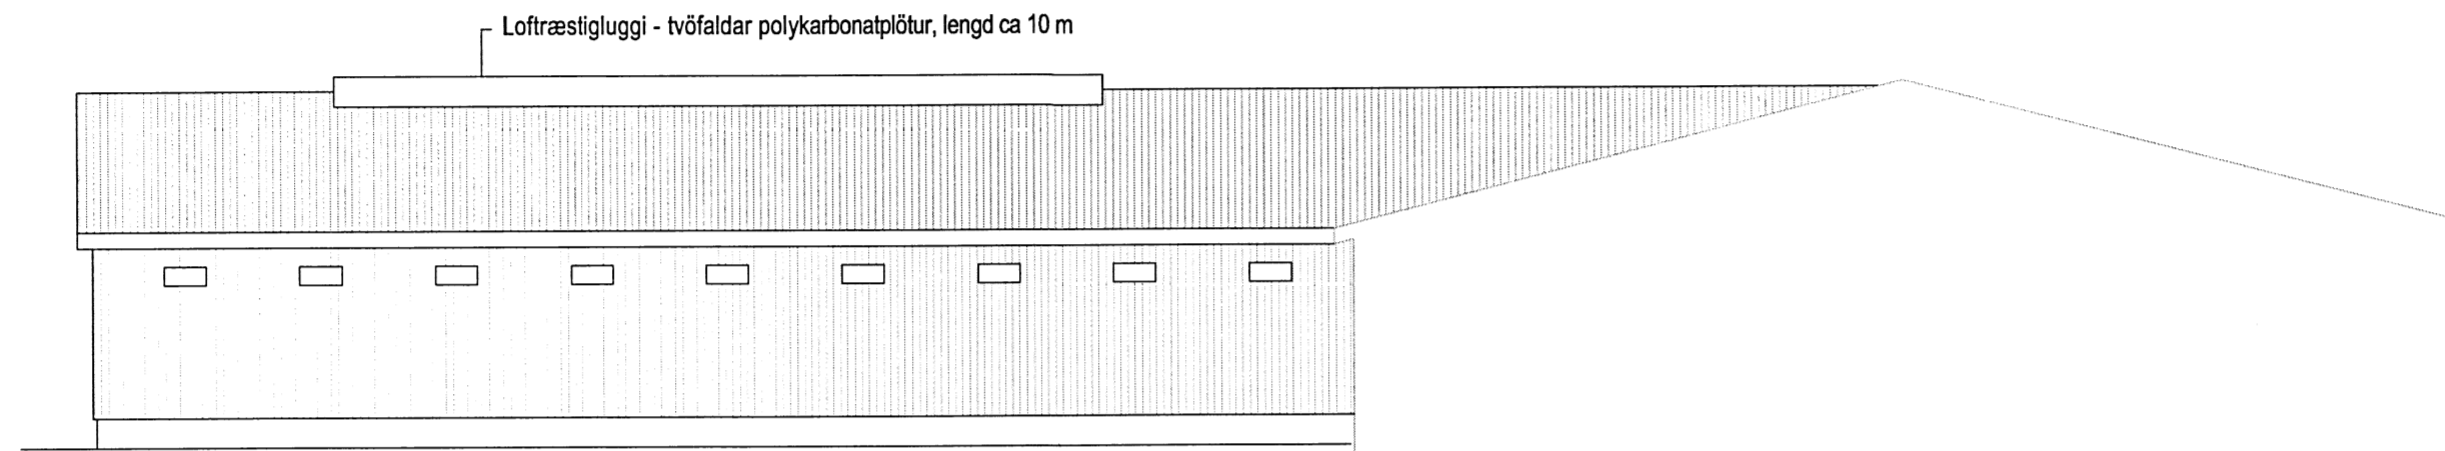

Austurhlíð

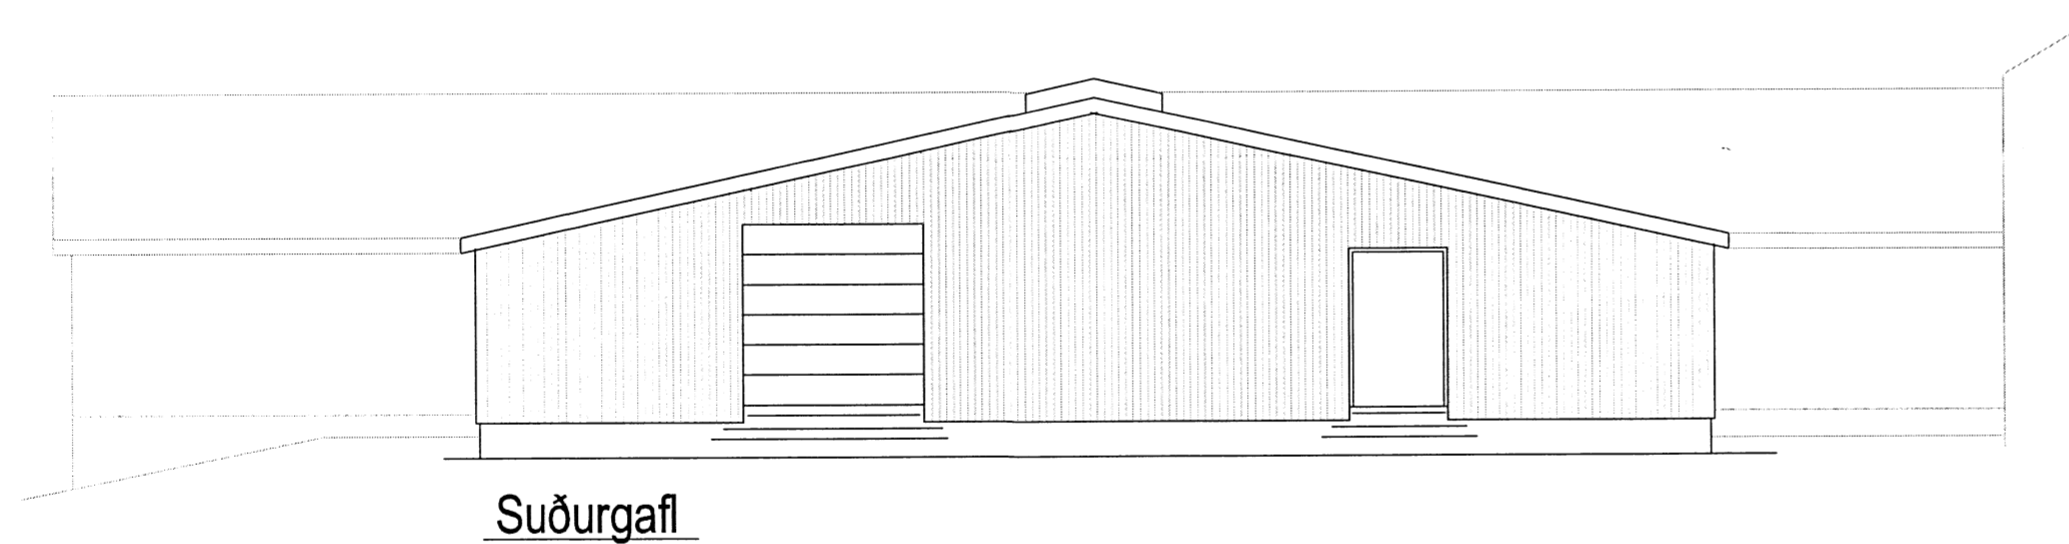

Suðurgafi

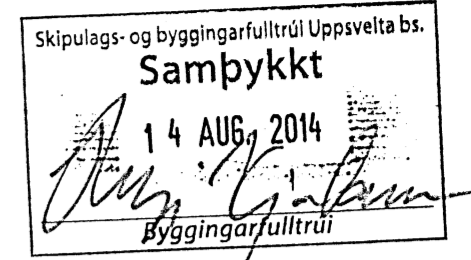

Skráningartafla: Vorsabær, Flóahreppi					Skrásetjari: Magnús Sigsteinsson												
Landnúmer: 165516					Kennitala: 160444-4959												
Matshlutanúmer: 12					Útgáfa: 4.01b Dags.: 3.6.2014												
Uppskipting og lýsing					Stærðir												
D0	D1	D2	D3	D4	D5	D5M	D6	D7	D8	D9	D10a	D10b	D11	D12	D16	D17	
Lokun	Rými hæð-röð	Notkun texti	Höfuð-flokkun	Eignar-hald	Botnflötur m²	Milliflötur m²	Stigar m²	Op m²	Brúttóflötur m²	Brúttóflötur sh < 1,8	Salarhæð mín	Salarhæð mæx	Brúttó rúmmál m³	Nettóflötur m²	Birt flatarmál m²	Reiknitala skiptarúmmáls	Skipta-rúmmál m³
Matshluti					548,4	0,0	0,0	0,0	548,4	0,0			1.741,8	0,0	548,4		0,000
Botn													54,8				
Kjallari					274,2	0,0	0,0	0,0	274,2	0,0			782,0	0,0	274,2		
A	0001	Áburðarkjallari	L	0101	274,2				274,2		2,85	2,85	782,0		274,2		
1. hæð					274,2	0,0	0,0	0,0	274,2	0,0			905,0	0,0	274,2		
A	0101	Geldneytafjós	L	0101	274,2				274,2		2,40	4,20	905,0		274,2		
Athugasemdir																	
Sameignir sumra																	
Eignarhald																	
	Eignar-hald	Notkun texti	Birt flatarmál m²	Séreign m²	Skiptarúmmál												
					Séreign og sameign m²												
	0101	Geldneytafjós	548,4	0,000	0,000												
	Alls		548,4	0,000	0,000												

BR

VERK Vorsabær - 165516 - Flóahreppi, Ám.

Viðbygging við fjós
Útlitsmyndir og skráningartafla

HANNAÐ: M S TEIKNAD: M S
KT. Magnús S. 160444-4959

KVARDI 1:100

REYKJAVÍK 03.06.2014

BYGGINGAÞJÓNUSTA BÆNDASAMTAKA ÍSLANDS
BÆNDAHÖLLINI, HAGATORGI, REYKJAVÍK sími: 5630300

VERK NR. 1107-10 TEIKN. NR. A 3 BR. -