



SAMPYKKT

23 FEB. 2011


Ólafur Kjartansson
 Byggingarfræðingur og hönnuður

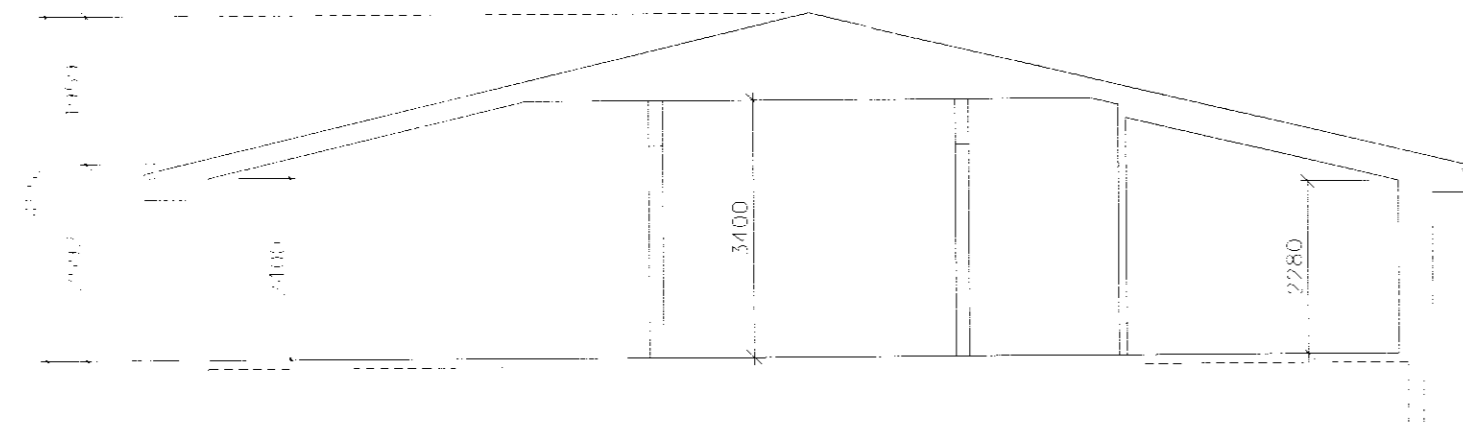


SNID Í VEITINGASAL (FJÓSI)

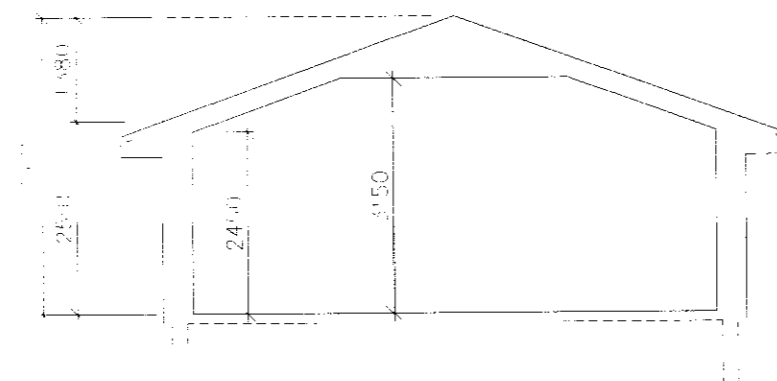

SNID Í MÓTTÖKU (MJÓLKURHÚS)

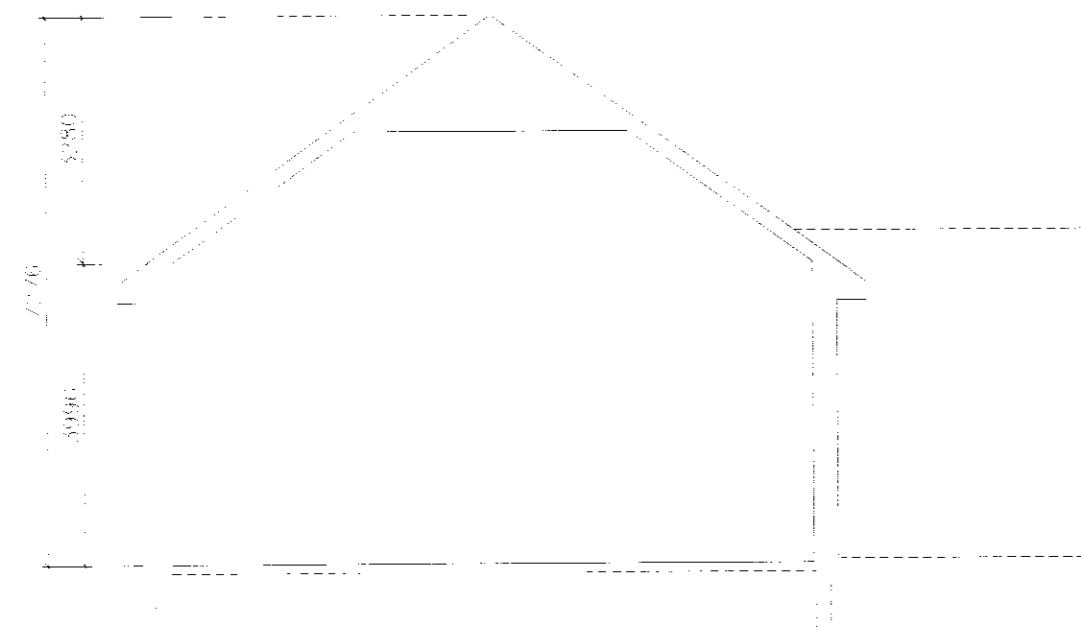

SNID Í GEYMSLU OG AÐSTÖÐU (HLADA)

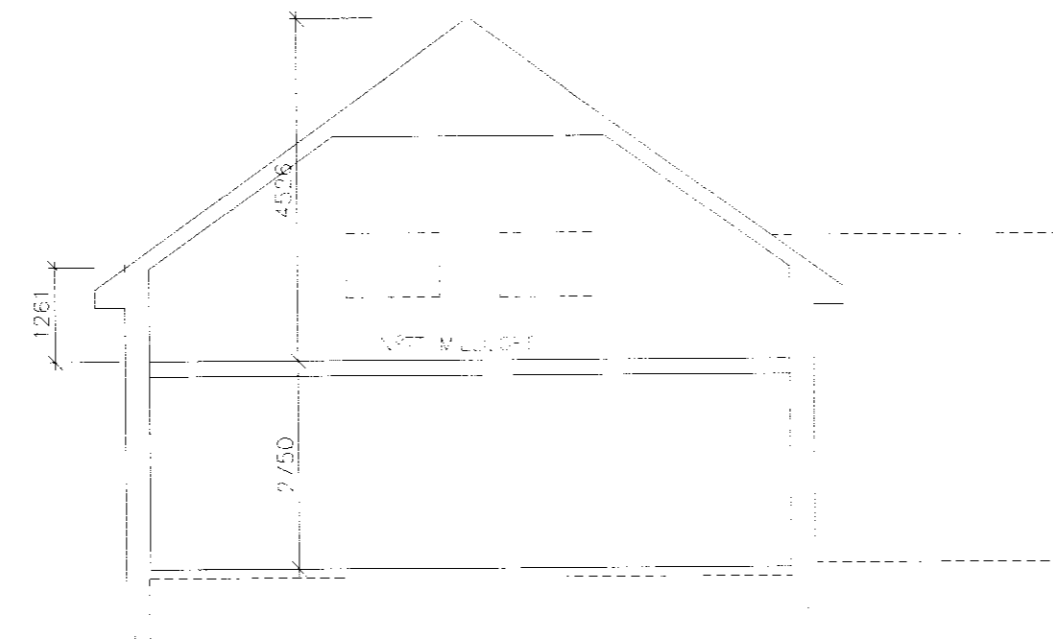

SNID Í GEYMSLU OG AÐSTÖÐU (HLADA)

SKÝRINGAR

SÓTI ER UM BREYTINGAR Á NÖTUN HÚSS, ÖR FJÓSI OG HLÖÐU Í VEITINGASAL SAMTIL HEYRANDE AÐSTÖÐU.

LÝSING NÚVERANDI HÚSA:

HÚSIN ERU BYGGD 1962-1984. ÞAU ERU STEINSTEYPT MED TIMBURÞAKI. ÁBURDARKJALLARI ER UNDIR HESTHÓSI OG HLUTA FJÓSS EN ÞAR ER HAN AFLAGDUR. BURDAVIÐIKI YFIR FJÓSI ER TIMBURBITAR Á INNSTEYPTLV STALSÓLUM.

BRUNATJÓN VARD Á HÚSUNUM 1992 OG VORU ÞAL LAGFÆRD EFTIR ÞAD.

Á SIDJSTU ARUM HAFU ÖTVEGGIR VERID EINANGRADIR OG KLÆDDIR AKRYL MJÓLKLEÐINGU AD JTAN. EINANGRUN ER 50mm EINANGRUNARPLAST NEVA 100mm VID MJÓLKURHÚS.

GLUGGAR OG ÖT-HURDIR HAFU VERID ENDURNÝJADIR, GLER ER TVÖFALT.

ÞAK HFFJUR VERID ENDURNÝJAD, SETT Í ÞAD 100-150mm GLERULLAREINANGRUN, ÞÉTTKLETT VED PAPPU OG STALKLEÐNING SETT YST.

AD INNAN HAFU ÖTVEGGIR VERID EINANGRADIR MED 25mm STEINULL OG KLÆDDIR PLÖTUV Á TIMBURGRIND EDA MJÓRKLEÐNINGU.

INNVEGGIR ERU TIMBURGRIND MED STEINULLAREINANGRUN KLÆÐNINGAR LOFTA OG VEGGJA INNAN ERU TMSIT Í FLOKKI 2 OG FLOKKI 1.

GÖLF ERU ÖLL FLISALÖGD.

UPPHITUN ER RAFMAGNSOFNAR.

TEIKNING ER GERD EFTIR UPPMÁLINGUM OG UPPLYSINGUM FRÁ EIGANDA. MÁL ERU mm.

LÝSING VEITINGAÐSTÖÐU:

Í FJÓSI SEM ER ALLS UM 269 m2 VERÐUR SKRIFSTOFA, MÓTTAKA, ELDHÚS OG FREINLETISADASTADA. GERT ER ÞAD VEITINGASALUR, FYRIR ALLT AD 50 MANNS Á 175,6 m2 VERDI SJALFSTÉTT BRUNAHÖLF. ELDHÚS 19,7m2 VERÐUR SÖMULFIDIS SJALFSTÉTT BRUNAHÖLF. MÓTTAKA OG SKRIFSTOFA VERDA EINNIG SJALFSTÉTT BRUNAHÖLF.

Í HLÖÐU SEM ER UM 171 m2 VERÐUR VEITINGASALUR FYRIR ALLT AD 50 MANNS Á UM 108 m2 SEM ER SJALFSTÉTT BRUNAHÖLF. Í SJDAUSTURENDA HLÖÐU VERÐUR SETT UM 46 m2 VILLOFT SEM VERÐUR SJALFSTÉTT BRUNAHÖLF. NÖR: VERÐUR ÞVOTTAHÚS, BÚR OG FREINLETISADASTADA FYRIR FALTADA OG STARFSFÓLK. ÖT ÖR ÞVOTTIHÓSI KOMA NÝJAR ÖT DYR. ÖPP: VERÐUR AÐSTADA FYRIR STARFSFÓLK.

HÚSINGU ER ÞANING SKIPT NDUR Í 5 BRUNAHÖLF.

ALLAR FLÓTTALEIDIR VERDA MERKTAR MED ÖTLÖSI.

BRUNAVIÐVÖÐUNARKERT VERÐUR KOMID FYRIR Í HÚSINU MED SAMTENGÐUM REYKSKYNJURUM.

NR:	DAGS	BREYTING	AF
LYNGHEIDI 23, 810 HYERAGERDI, S 482323, 8623323 KT, 490103-2280			
VATNSHOLT 2, FLÓAHREPPI			KVARDI: 1:100 BLAÐS: A2
VEITINGAHÚS OG AÐSTADA SNID			REKNI: Spj TEIKN: Spj
SAMP. <i>Ólafur Kjartansson</i>			DAGS: 9.02.2011
KT: 100745-6580			NR: 10030A3