



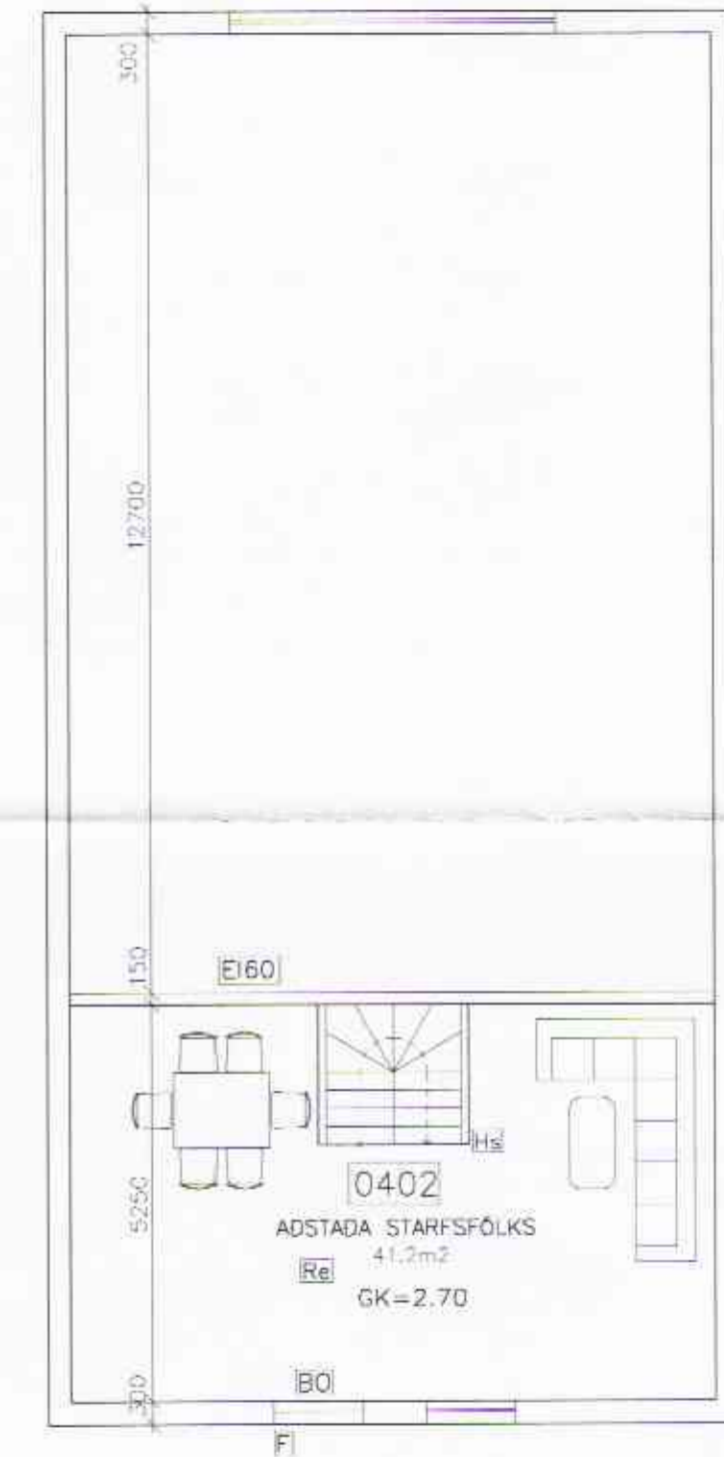

SAMPYKKT
23 FEB 2011
Sig. P. Jak
Byggingarfréttir uppbyggingar, arkitektúr og flöðir.

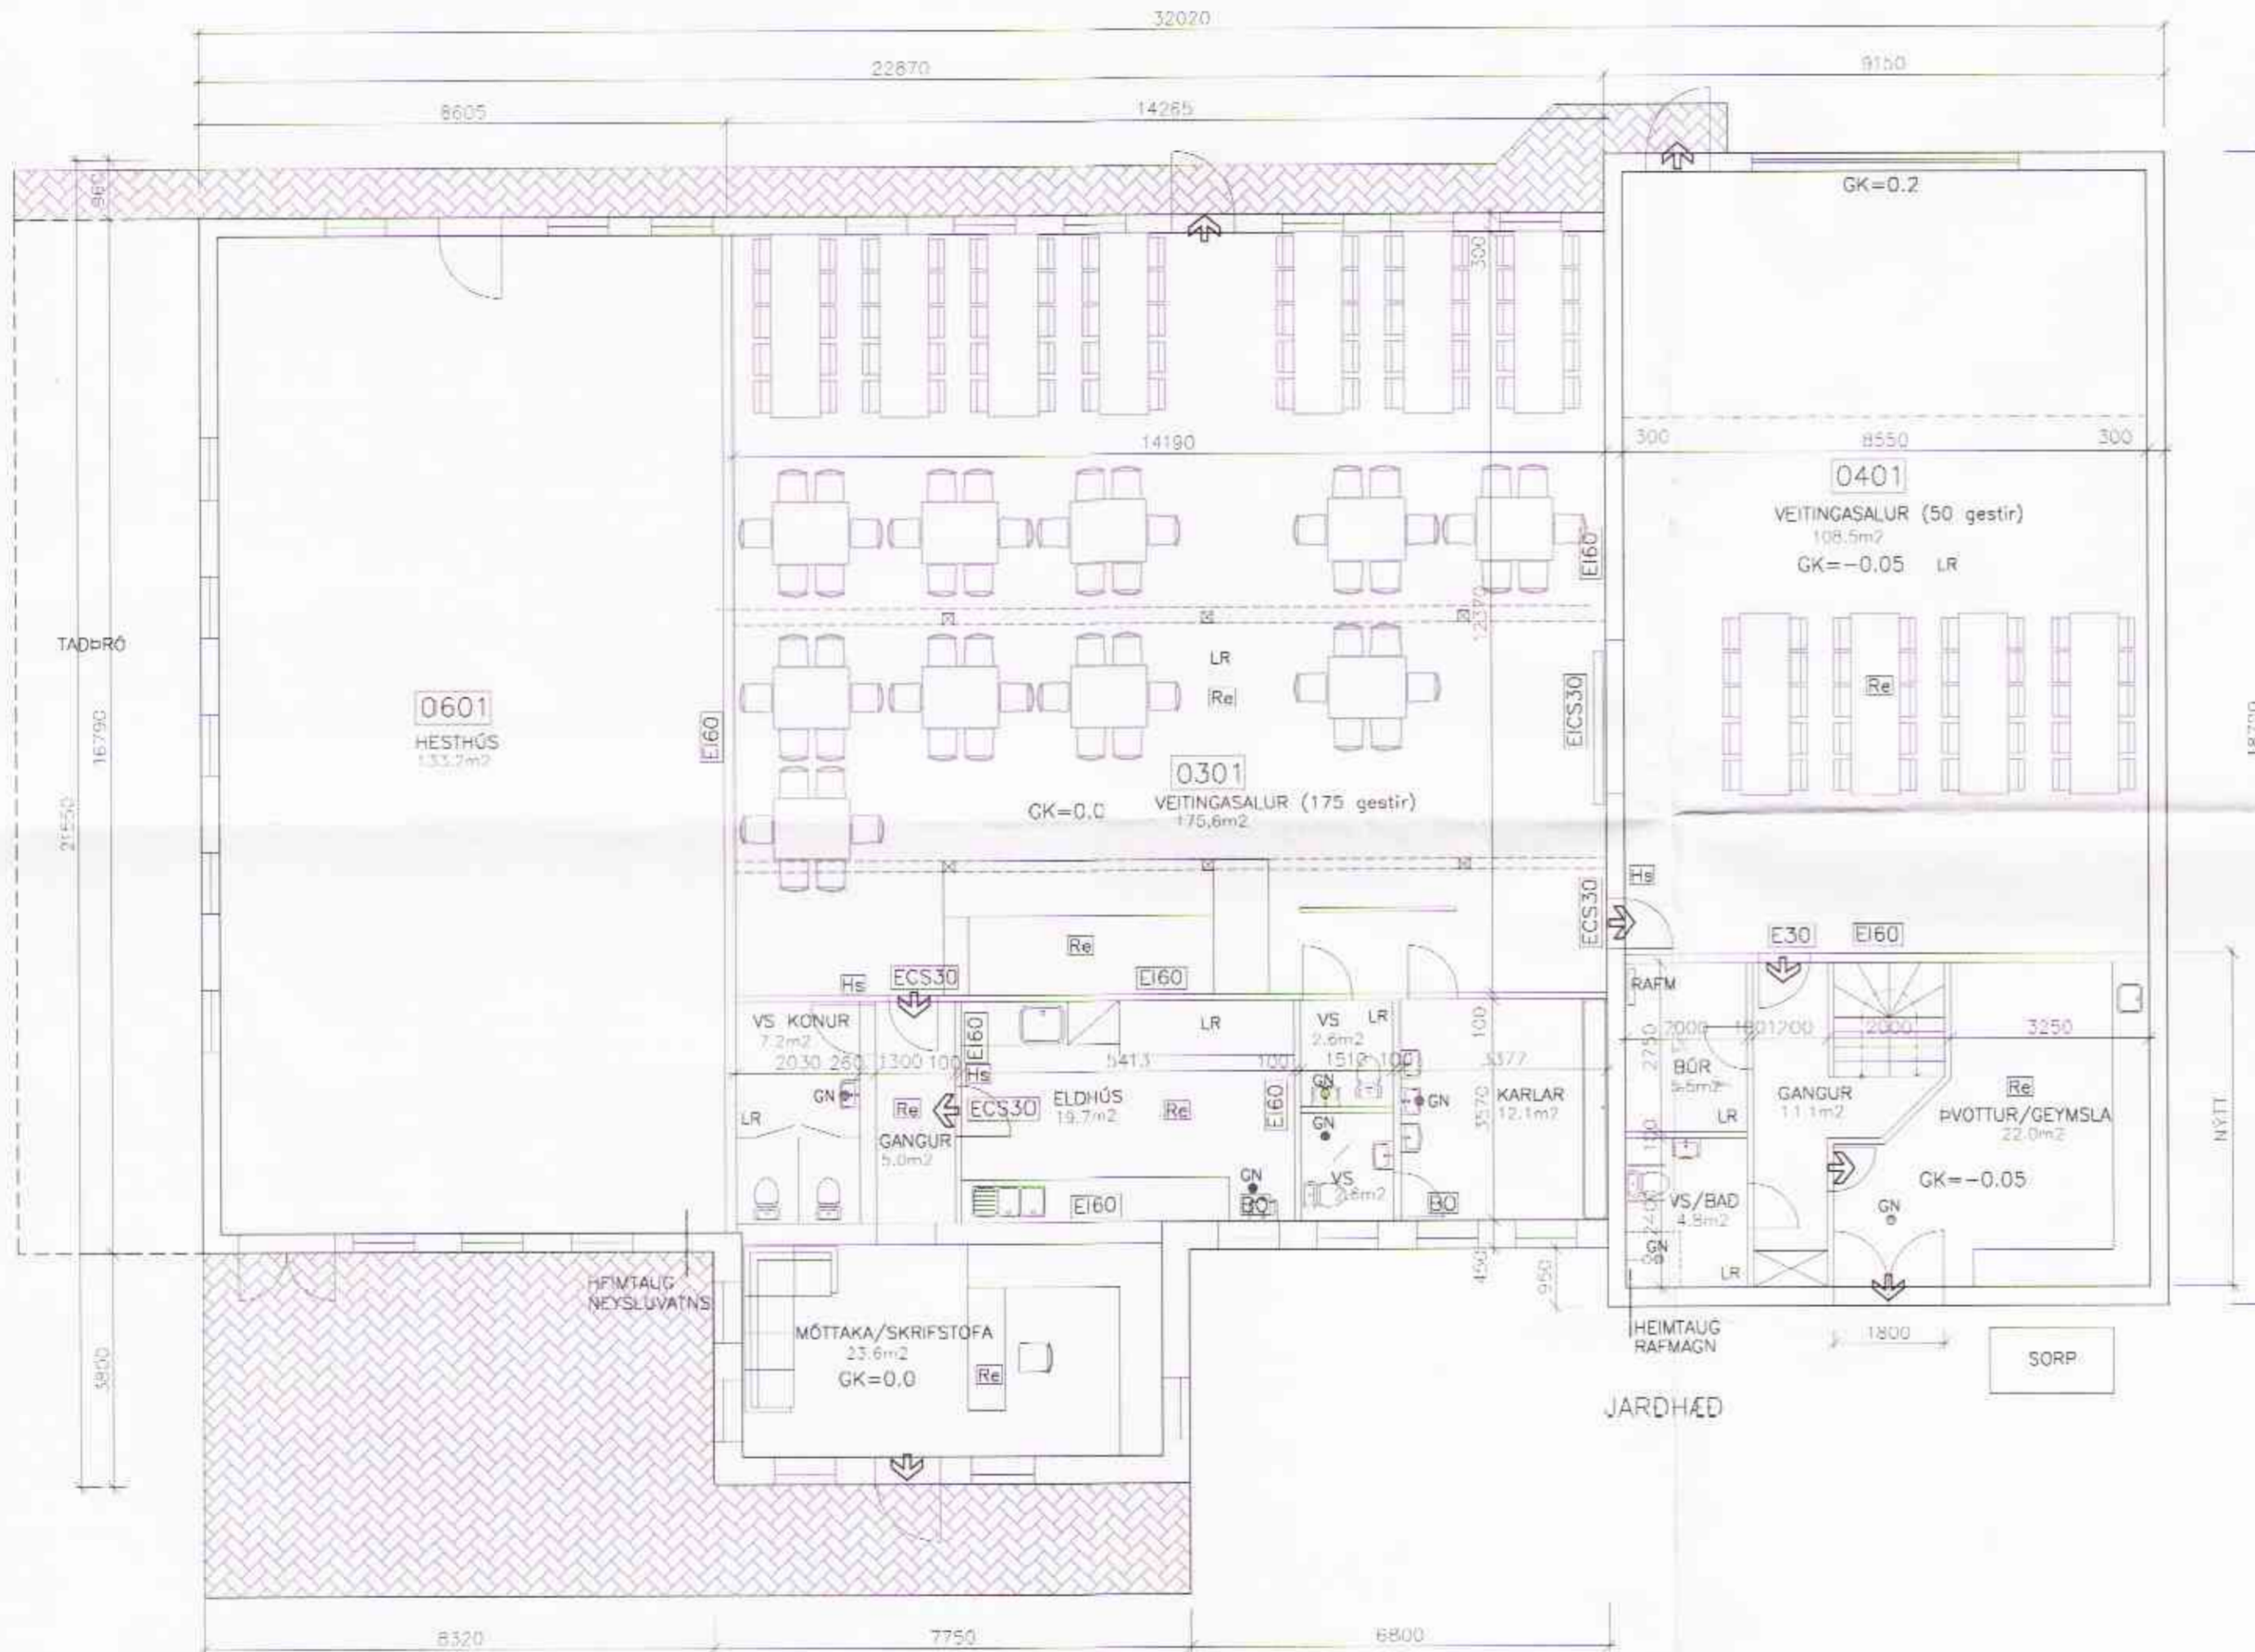

EFRI HÆÐ

- ← FLÓTTALÍD
- BO BJÖRGUNARÖP 500x900
- Re REYKSKYNJARI
- Hs HANDSI ÖKKVITÆKI
- F FELLISTIGI

SKRÁNING OG STÆRÐIR MATSHLUTA, YFIRLIT
LANDNR.: 166368
FASTANR.: 2201578

MATSHLUTINÖTKUN	BYGGI	HRÆYTI NÖTKUN	STÆRÐ m ²	STÆRÐ m ³
03 FJÓÐ	1962	VEITINGASTAÐUR	269,1	950,2
04 HLADA	1962	VEITINGASALUR/ADSTADA	171,1	81,1
06 FJARRHÚS	1984	EFRI HÆÐ	(152,2)	143,4
M ABURÐARK		HESTHÚS	44,4	507,2
		Grunnflokkur húss alls, m ²	584,6	
		Rúmmál húss alls, m ³		2417,8
		ón laðgryfju		

NR.	DAÐS	BRÉYFING	AF
<p>Bólta ehf. LYNGLI 21, 810 HVERAGERÐI, S 482323, 8628329 KT. 490103 2280</p>			
VATNSHOLT 2, FLÓAHREPPI			KVARDI: 1:100 HLAÐST: A2
VEITINGAHÚS OG ADSTADA GRUNNMYND, SKÝRINGAR			REIKN: Spj TEIKN: Spj
SAMP. <i>Sig. P. Jak</i>			DAÐS: 26.02.2011
KT. 100745-8580			NR. 10030A1