



SUÐ-AUSTUR  
1:100

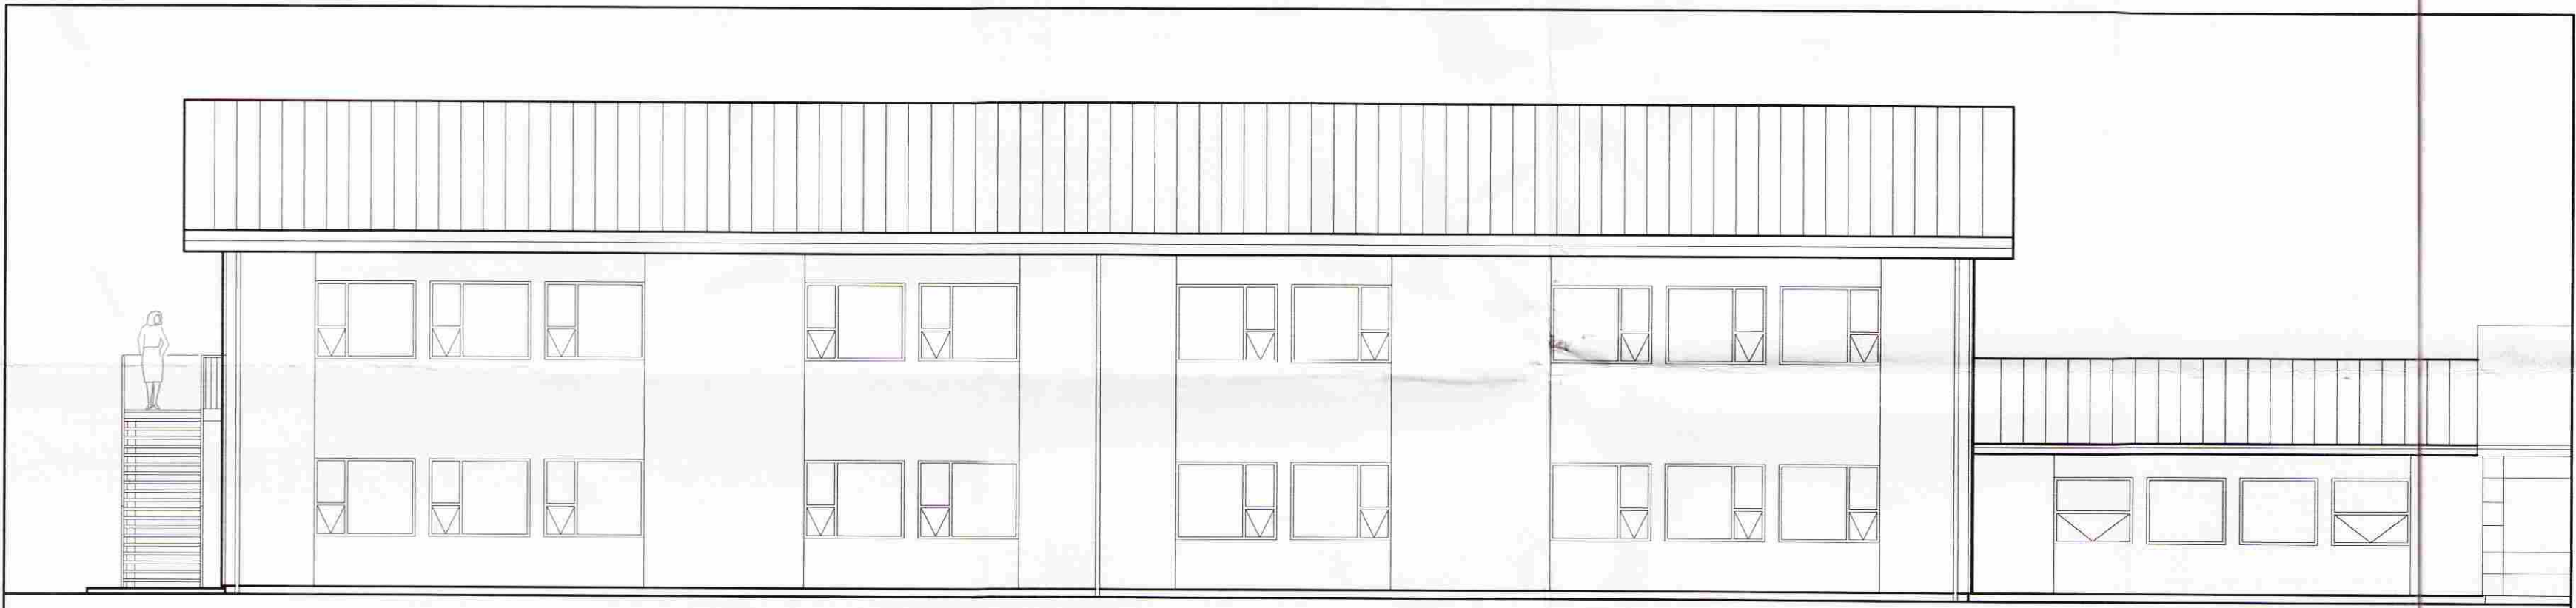

NORD VESTUR  
1:100

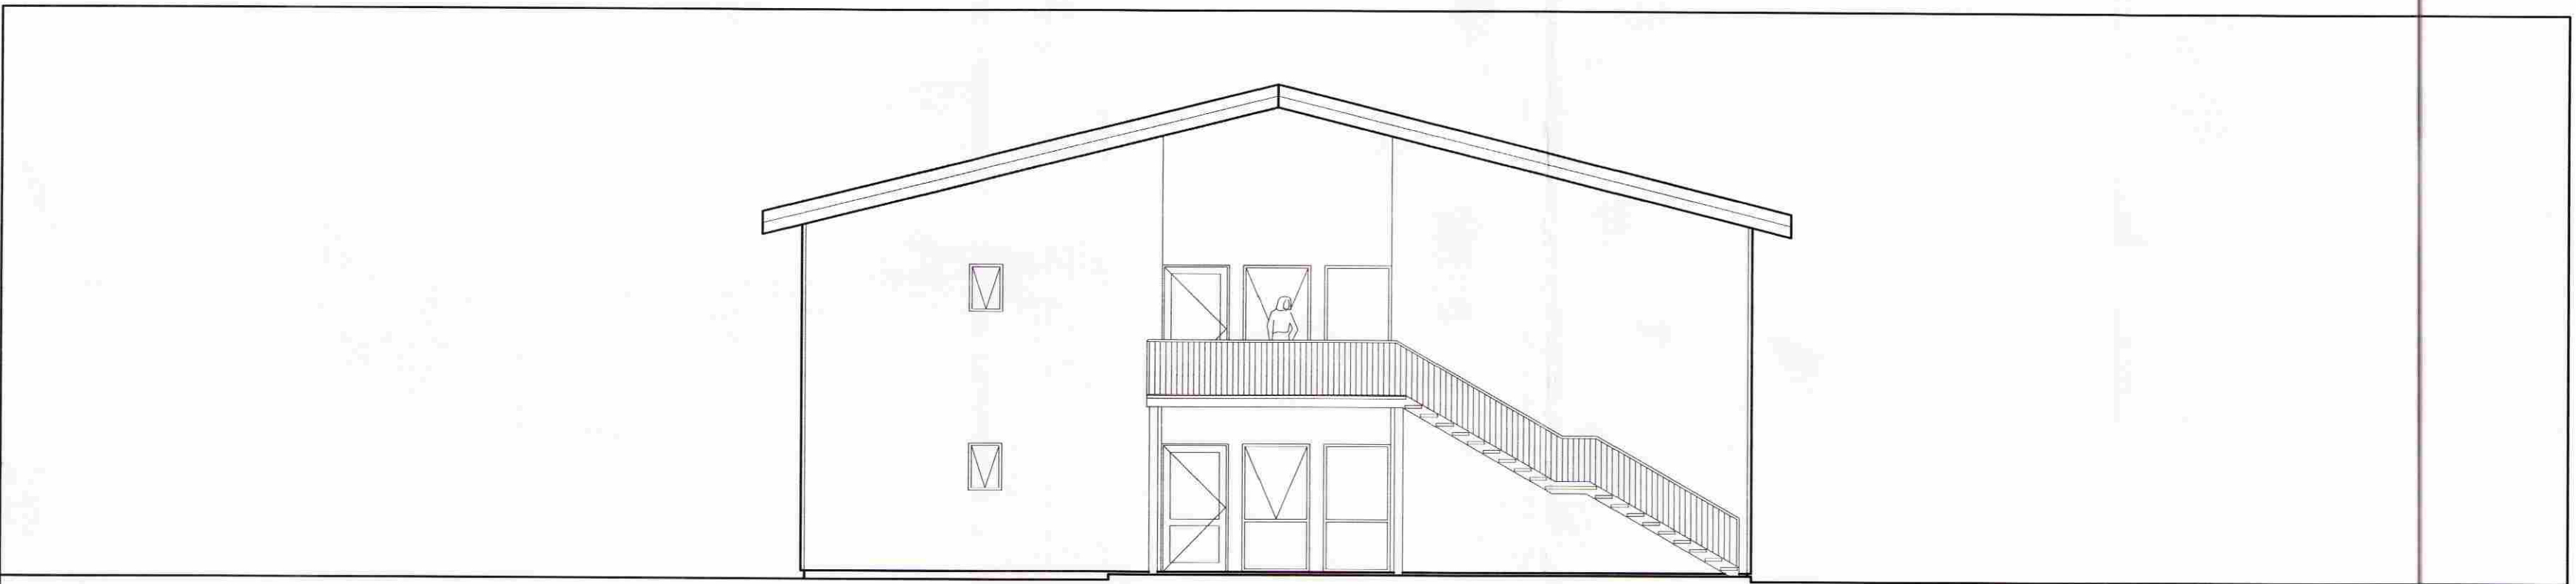

NORD-AUSTUR  
1:100

SAMPYKKT  
21 OKT. 2009  
*Jón Friðrik Matthíasson*  
Byggingafræðingur / Amessýslu og Flóahf.

FLÓASKÓLI VIÐBYGGING 3  
ADALUPPDRÁTTUR  
SKÓLAHÚSNÆÐI  
ÚTLIT

TEIKNING NÚM.  
**104**

VERK NÚM.	HAUÐAÐI	TEIKNI:	YFIRFAR:	DAGI:
09007	JFM	JFM		17.09.2007

ÁSTJÓRN ADALUPPDRÁTTAR:  
*Jón Friðrik Matthíasson*  
JÓN FRÍÐRIK MATTHÍASSON 021171-5069

**M2** TEIKNISTOFA EHF - KT: 690506-0680  
EYRAVEGI 32. 800 SELFOSS  
S: 482 4050 / 861 4052

JÓN FRÍÐRIK MATTHÍASSON - BYGGINGAFRÆÐINGUR BÍ - JFM@M2TEIKNISTOFA.IS  
ADALUPPDRÆTTIR - SKIPULÖG - RÁÐGJÖF - EIGNASKIPTAYFIRLÝSINGAR