



SNID A-A
1:100

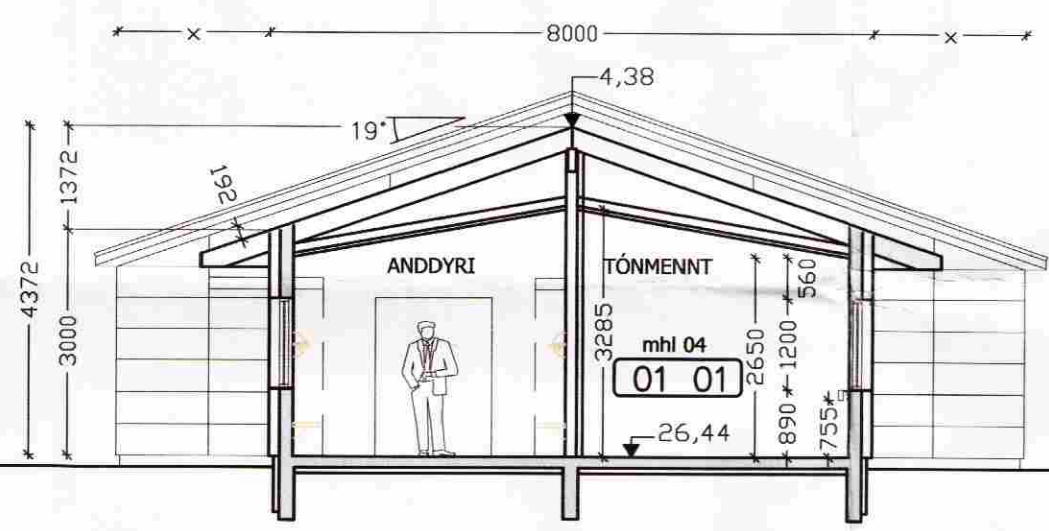

SNID B-B
1:100

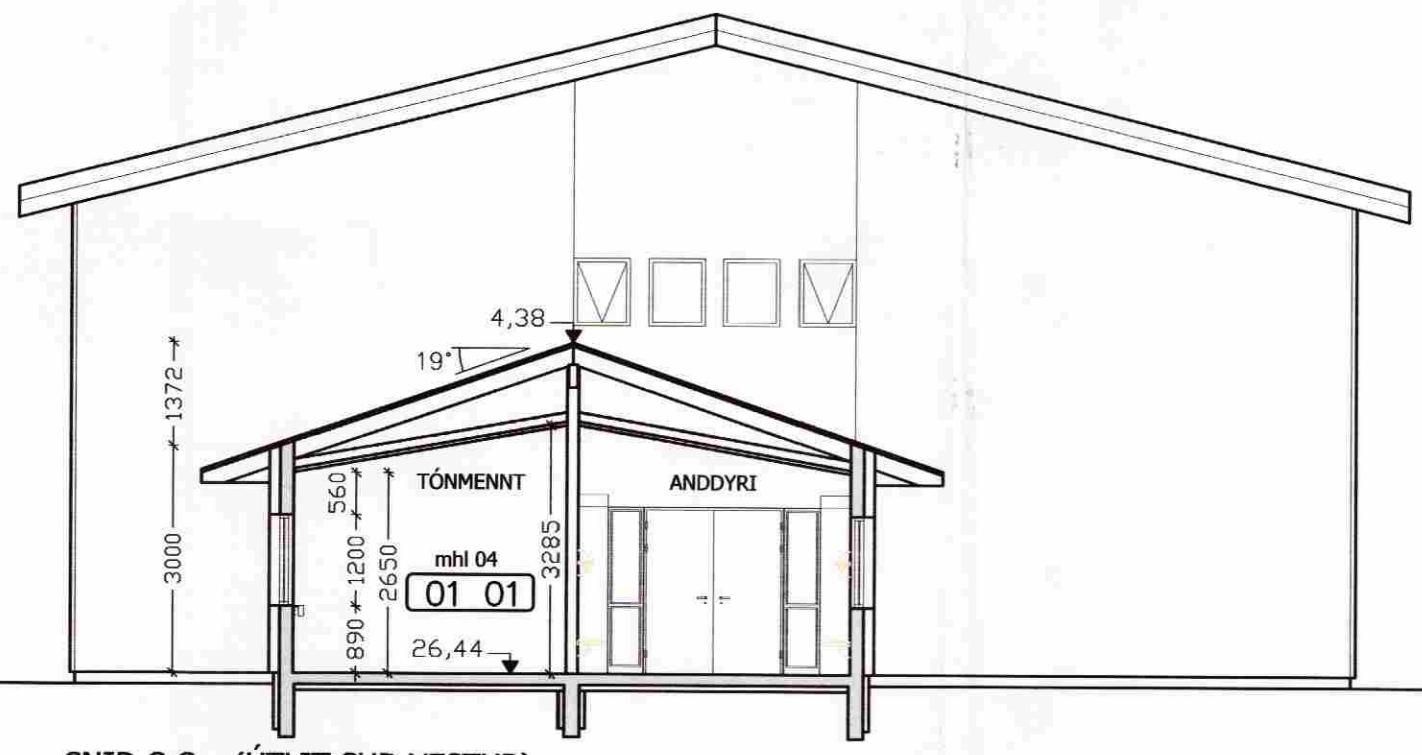

SNID C-C (ÚTLIT SUÐ VESTUR)
1:100

SAMPYKKT
21 OKT. 2009
Ólafur Kjartansson
Byggingafræðingur, Árnýssýslu og Flóahar.

FLÓASKÓLI VIÐBYGGING 3
 AÐALUPPDRÁTTUR
 SKÓLAHÚSNÆÐI

TEKNIINGI NR. **105**

SNID A-A
 SNID B-B
 SNID C-C

VERK NR.	HAFNAD:	TEKNIINGI:	YFIRFARAD:	DAGI:
09007	JFM	JFM		17.09.2007

ÁRITTUN AÐALVERKNAÐAR: *Jón Fríðrik Matthíasson*

JÓN FRÍÐRIK MATTHÍASSON 021171-5069

M2 TEIKNISTOFA EHF - KT: 690506-0680
 EYRAVEGI 32. 800 SELFOSS
 S: 482 4050 / 861 4052

JÓN FRÍÐRIK MATTHÍASSON - BYGGINGAFRÆÐINGUR BÍ - JFM@M2TEIKNISTOFA.IS
 AÐALUPPDRÆTTIR - SKIPULÖG - RÁÐGJÖF - EIGNASKIPTAÝFIRLÝSINGAR