


SAMÞYKKT
21 OKT. 2009
Ólga Kjartan
Byggingafróunir uppsýr, Ámennyislu og Flóahr.

FLÓASKÓLI

AÐALUPPDRAETTIR

VIÐBYGGING

SEPT. 2009

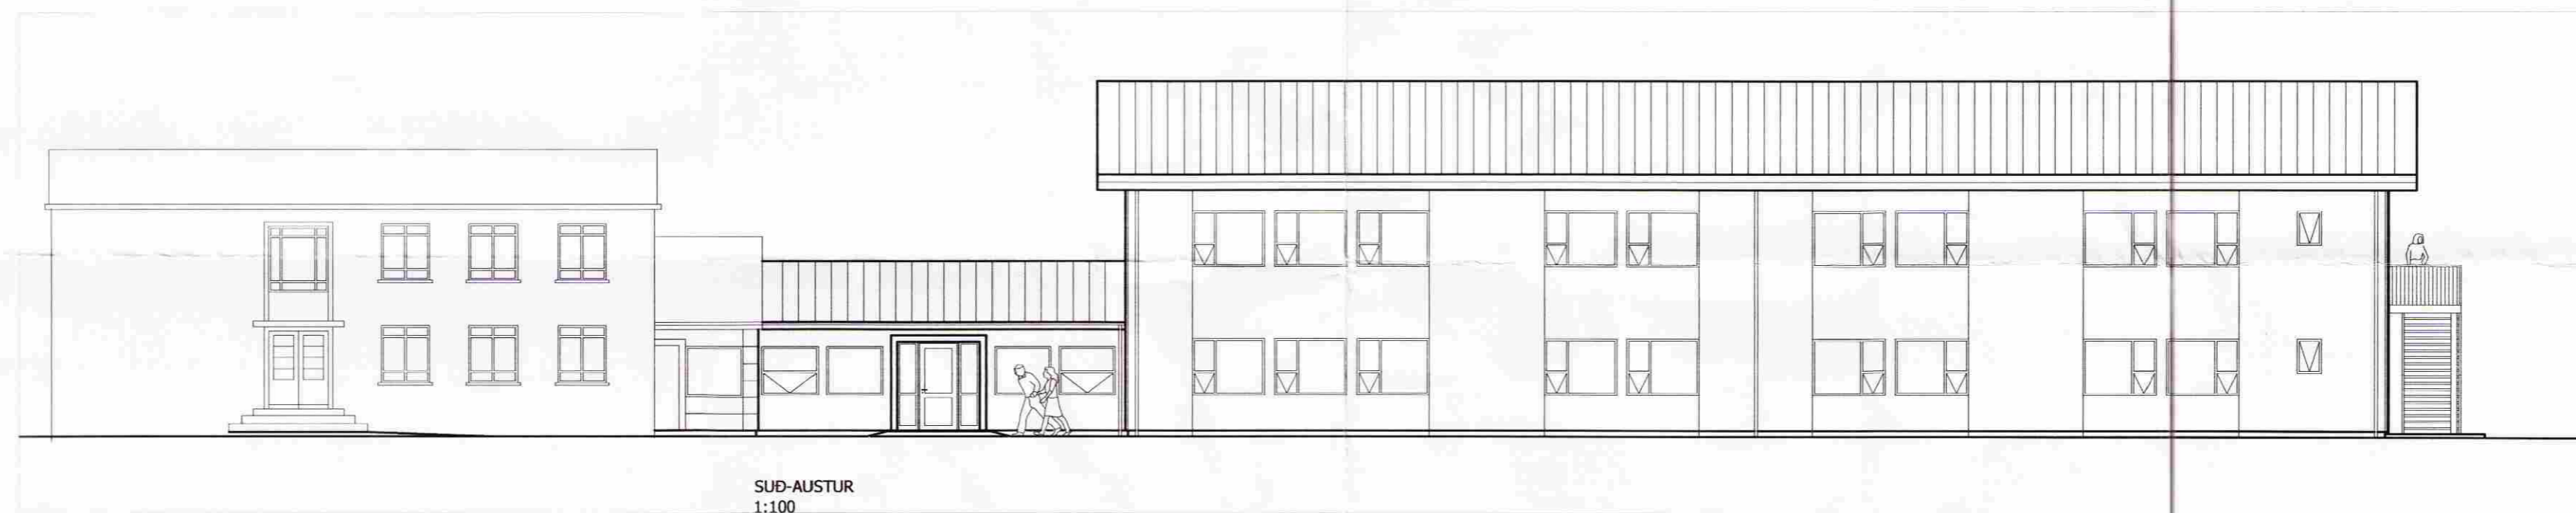

TEIKNINGAR

- 100 SKRÁNINGARTAFLA
- 101 AFSTÖÐUMYND, SKÝRINGAR
- 102 GRUNNMYND 1.HÆÐ
- 103 GRUNNMYND 2.HÆÐ
- 104 ÚTLIT
- 105 SNIÐ

M2

TEIKNISTOFA EHF
JÓN FRÍÐRIK MATTHÍASSON
BYGGINGAFRÆÐINGUR - BFÍ
EYRAVEGI 32. S: 482 4050 / 861 4052