



MÓTTEKID
27.10.09
Byggingafrútrúi uppáv. Ámessyálu og Flóahv.

U8
01 M 1:10


SJÁ LAGNATEIKNINGAR FYRIR
INNSTEYPTAR GÓLFHITALAGNIR

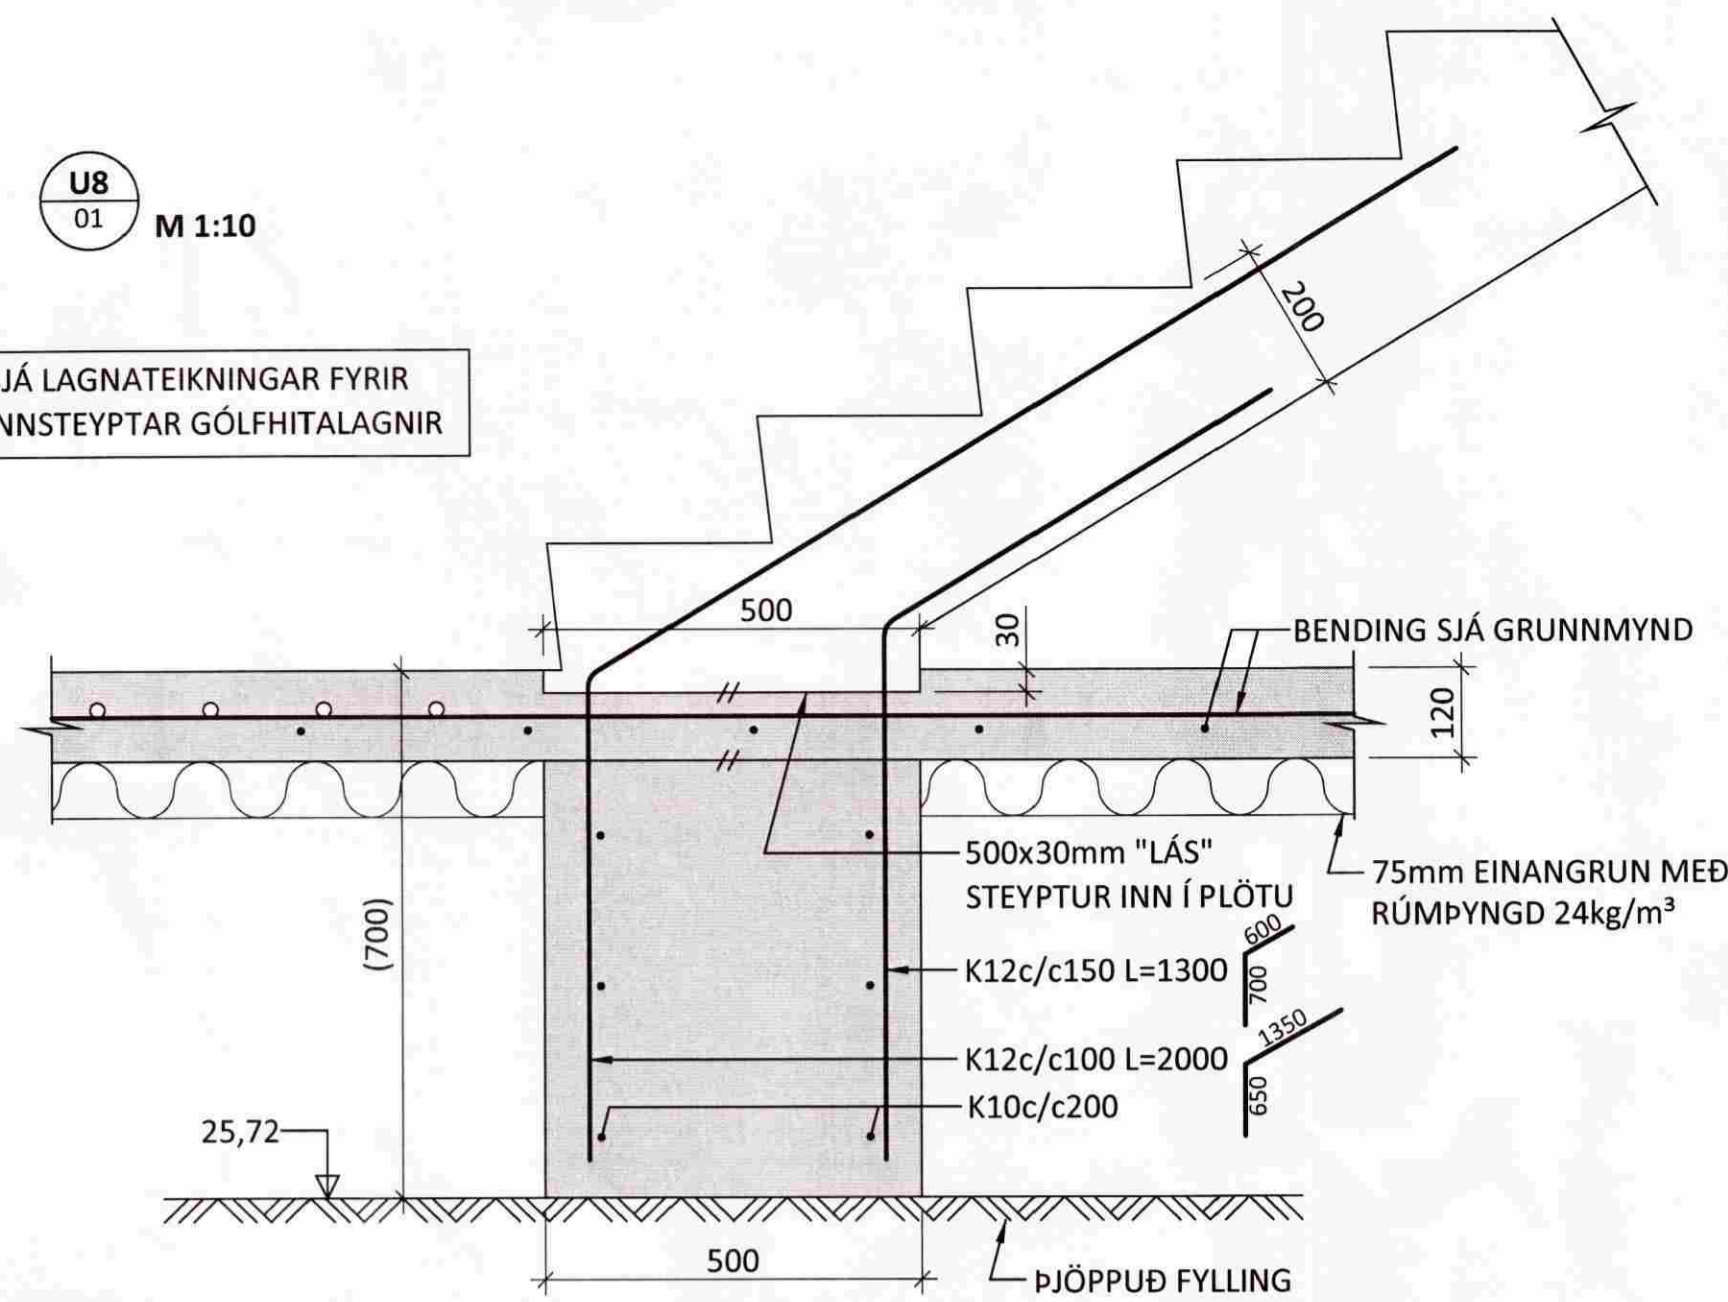


U9
02 M 1:10

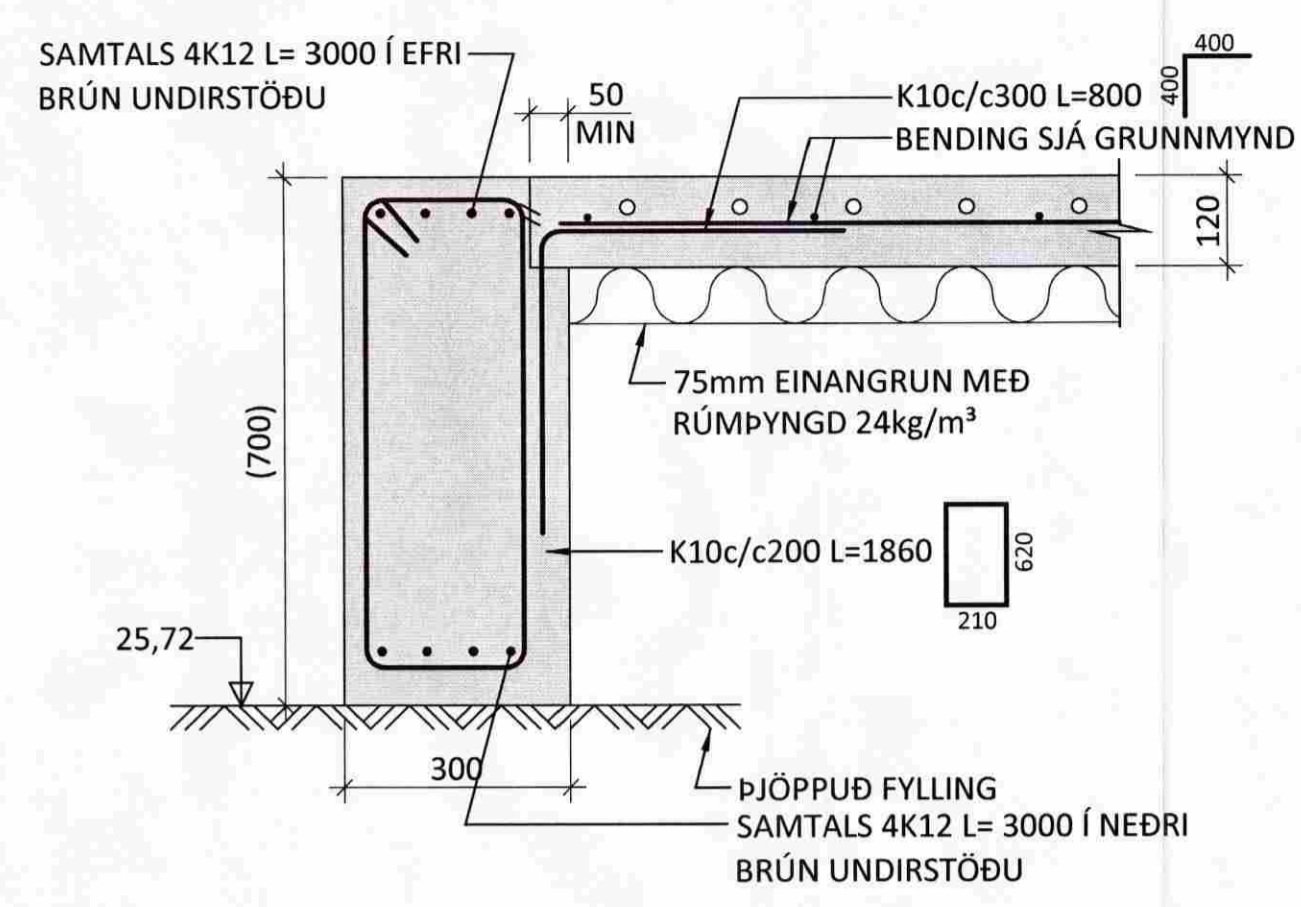


U10
01 M 1:10

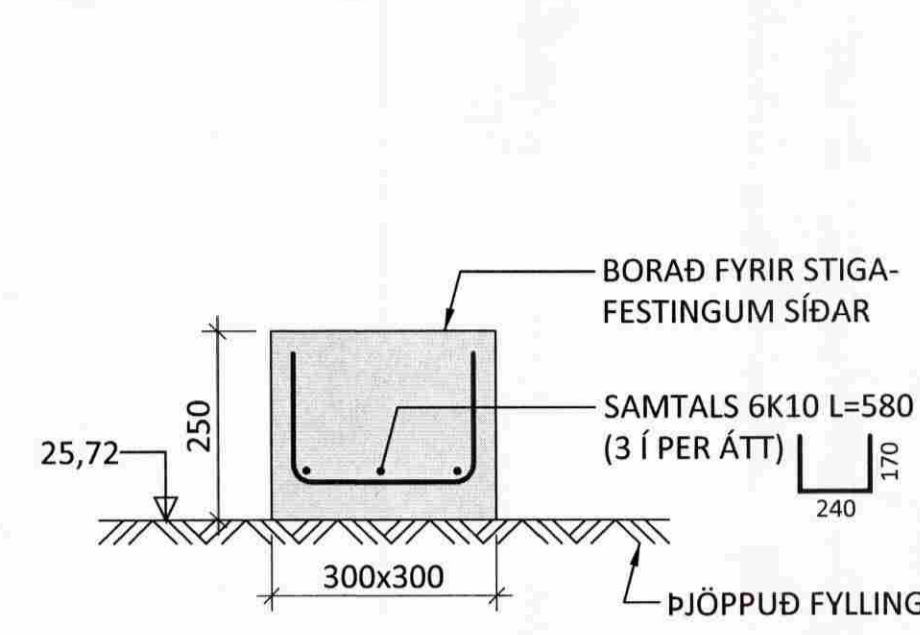


U11
01 M 1:10

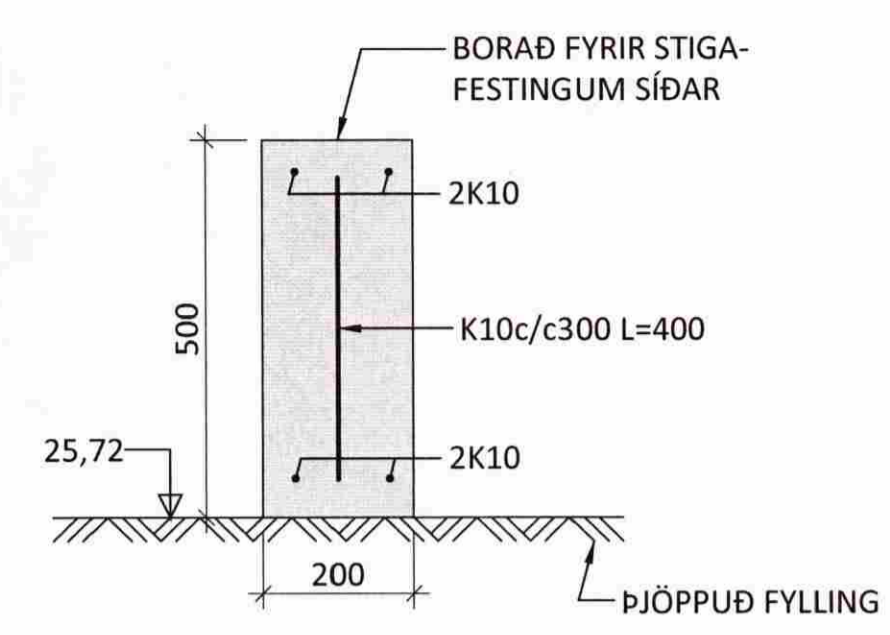


U12
02 M 1:10

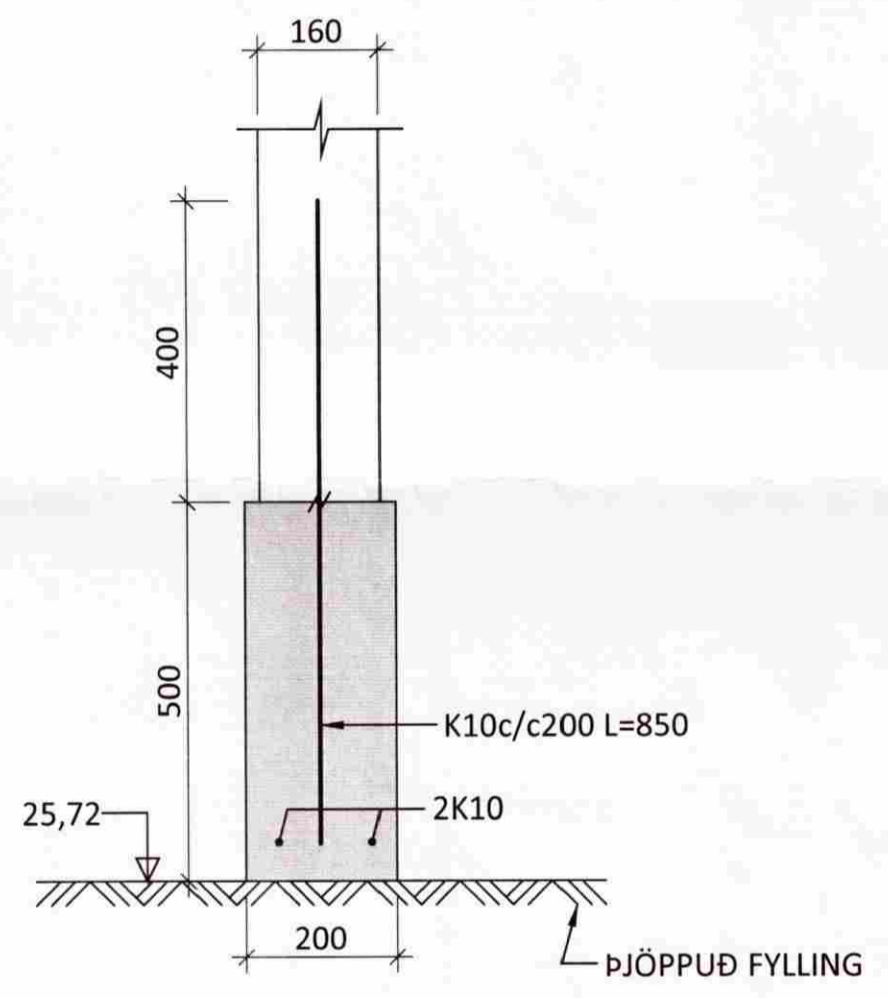


U13
02 M 1:10

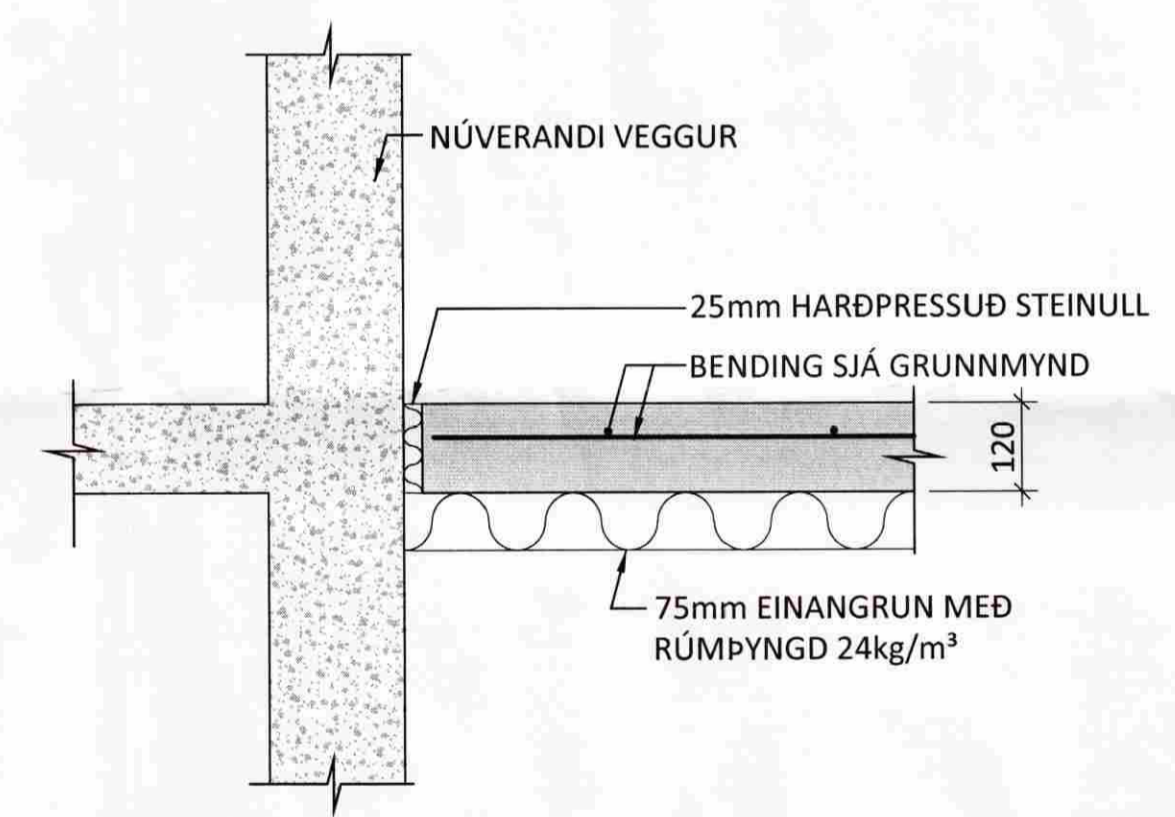

U14
01 M 1:10

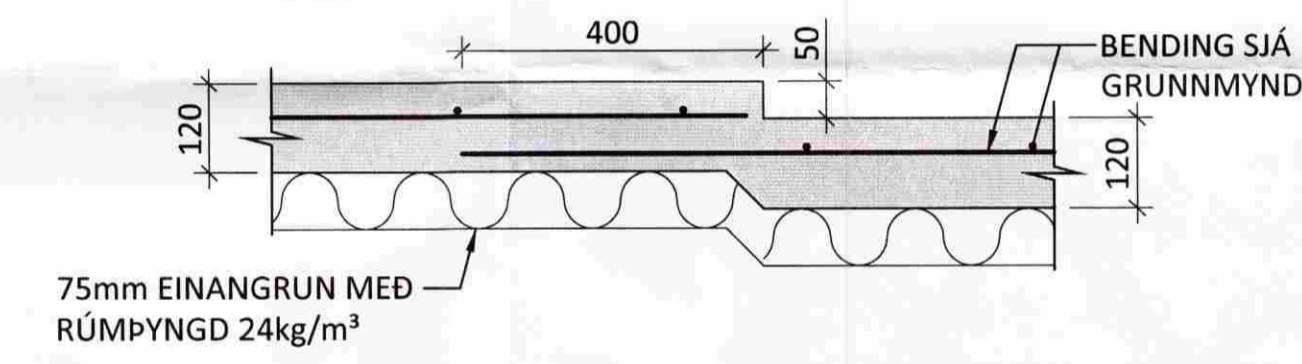

U15
02 M 1:10

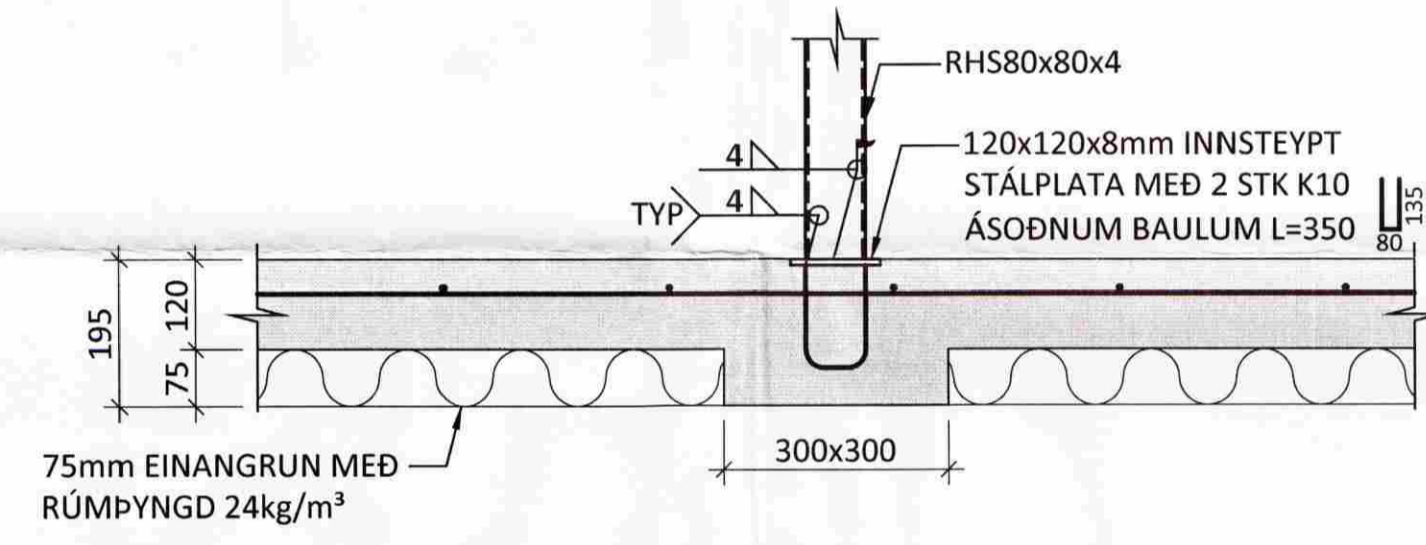

ÁRITUN ADALHÖNNUDAR: *Jón P.* KT. 021171-5069

SJÁ ALMENNAR SKÝRINGAR Á TEIKN. 1-00

BR.	DAGS.	BREYTING	SAMP.

ferill
VERKFRÆÐISTOFA

FLÓASKÓLI VILLINGAHOLTI
VIÐBYGGING 3
BURÐARVIRKI
UNDIRSTÖÐUR
SNIÐ

HÖNNUDUR	YFIRFARIÐ	DAGS. ÚTG.	DAGS. BREYT.
HE	hrund@ferill.is	SNK	29.10.09
MKV.	1:10	VERKNR. 09102	TEKN. NR. 03