UPPSTÓLAÐ ÞAK GRUNNMYND M1:50

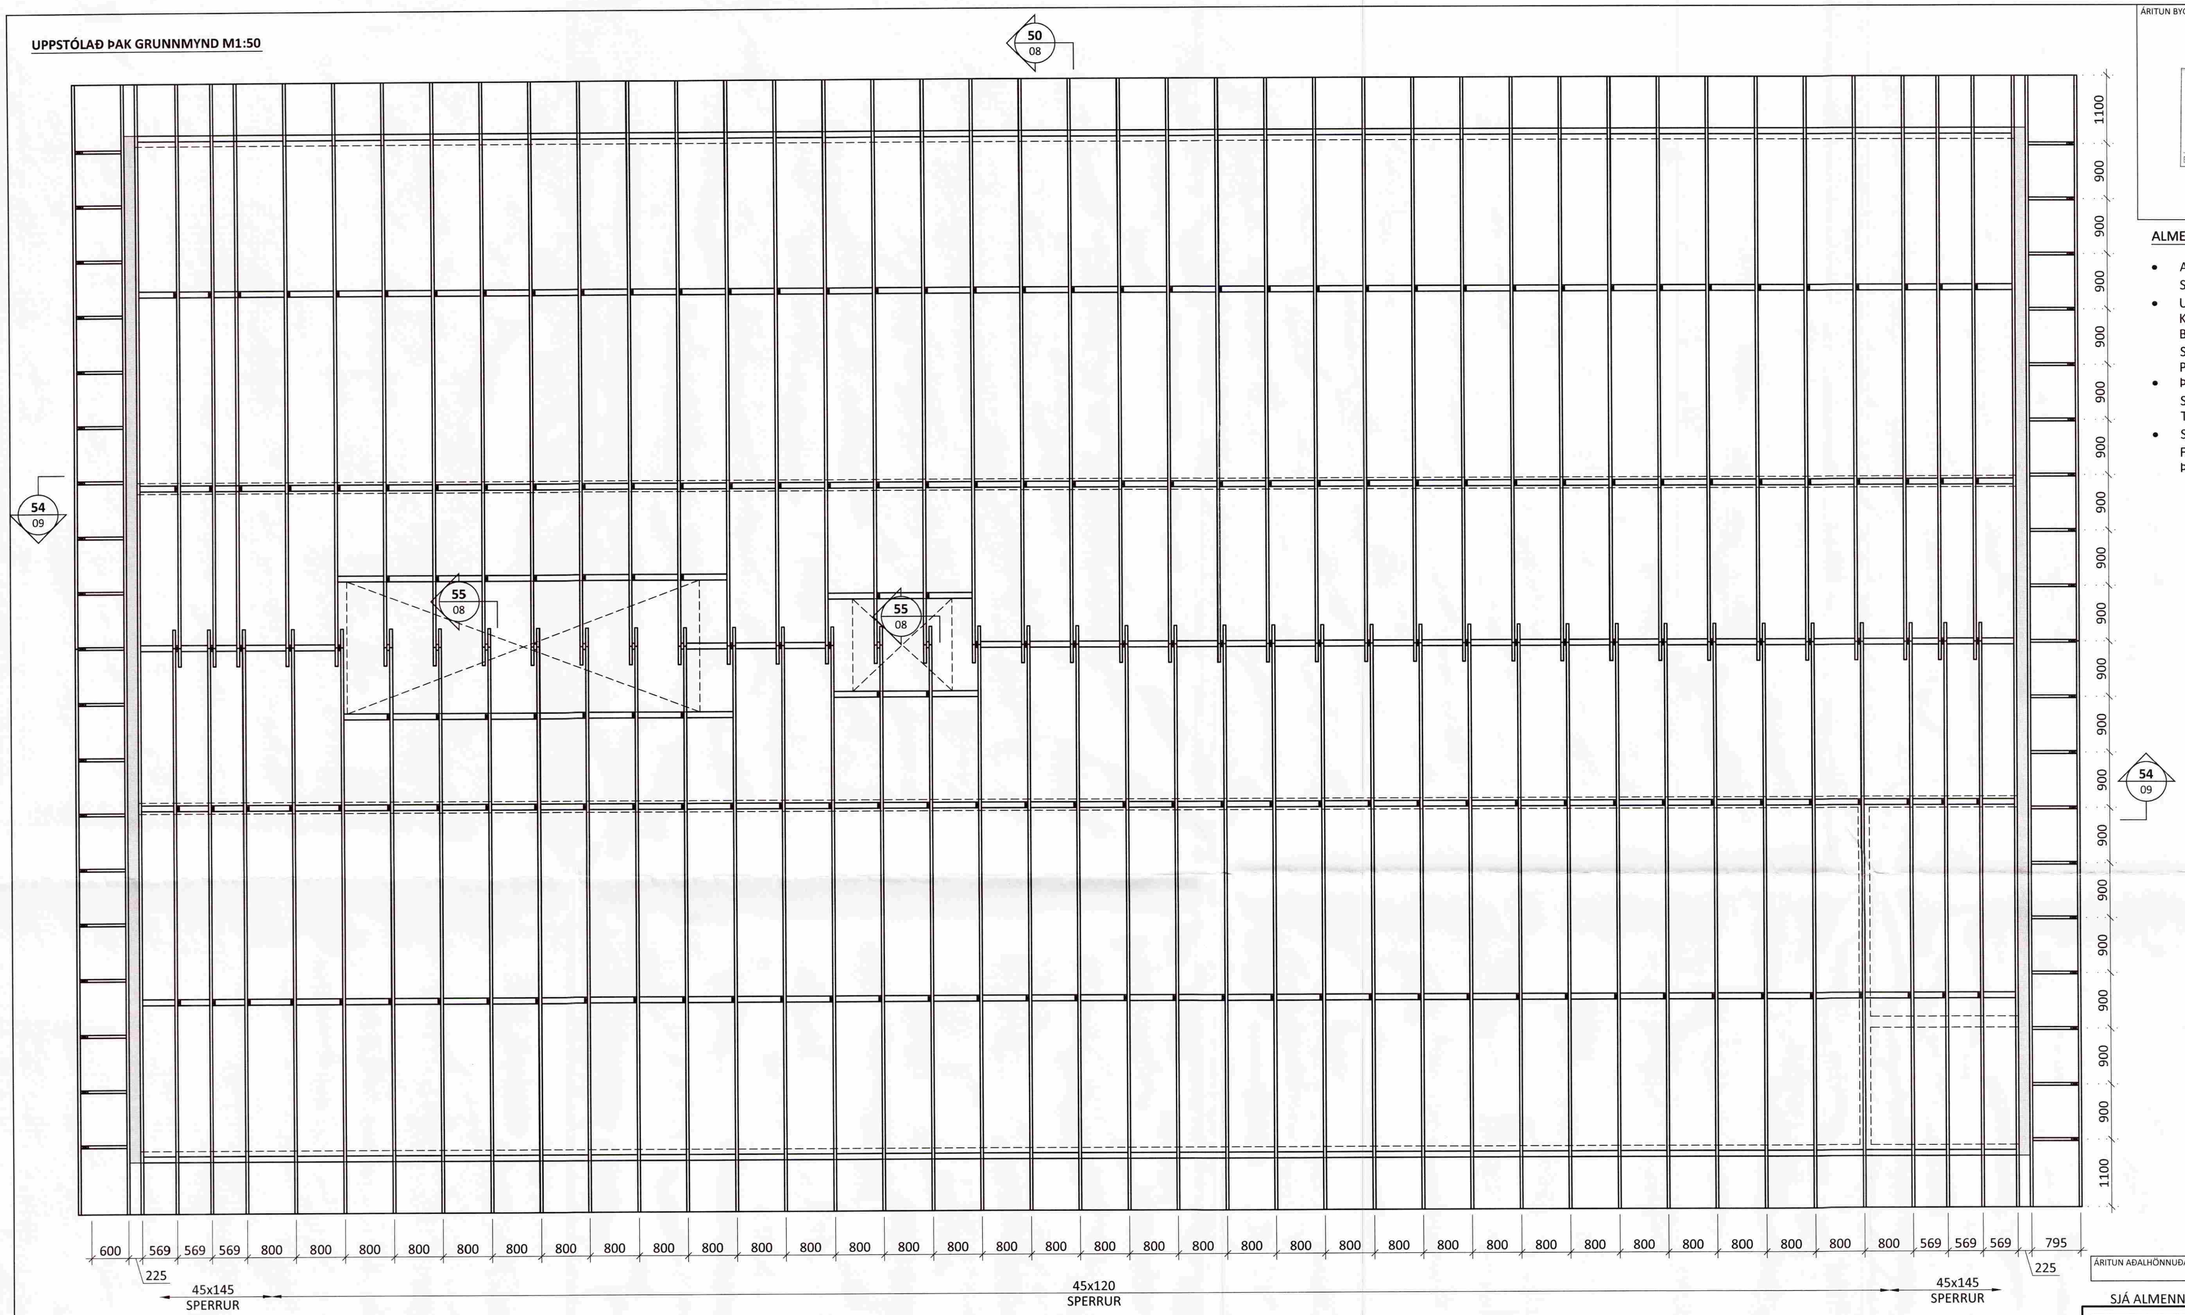

ÁRITUN BYGGINGARFULLTRÚA

MÓTTEKIÐ
27 NÓV. 2009
Byggingafulltrúi uppsv. Ármessýslu og Flóahr.

ALMENNAR SKÝRINGAR:

- ALLT TIMBUR SKAL VERA STYRKLEIKAFLOKKAÐ Í FLOKKI C18.
- UPPSTÓLAÐ ÞAK SKAL ALMENNT VERA KLÆTT MEÐ 25x145 BORÐAKLÆÐNINGU. BORÐAKLÆÐNING SKAL NEGLD VIÐ SPERRUR MEÐ 2 STK 31/75 SKOTNÖGLUM PER BORÐ
- ÞAR SEM TIMBUR LEGGST AÐ STEYPU SKAL SETJA EITT LAG AF TJÖRUPAPPA Á MILLI TIMBURS OG STEYPU.
- SJÁ TEIKNINGAR ARKITEKTS FYRIR FRÁGANG Á ÞAKKÖNTUM OG LOFTUN ÞAKS

SJÁ GATAPLÖN FRÁ FERLI FYRIR GÖT Í UPPSTÓLAÐ ÞAK.

ÁRITUN AÐALHÖNNUÐAR: KT. 021171-5069

SJÁ ALMENNAR SKÝRINGAR Á TEIKN. 1-00

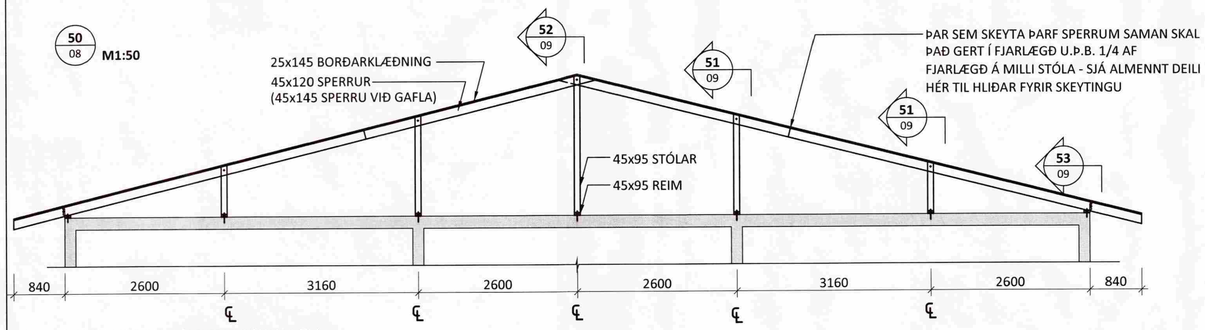

SKEYTING Á 45x120 SPERRUM - M 1:10

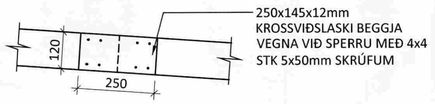

SKEYTING Á 45x145 SPERRUM - M 1:10

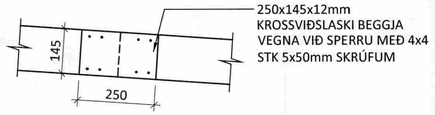

BR.	DAGS.	BREYTING	SAMÞ.

ferill VERKFRÆÐISTOFA

FLÓASKÓLI

VILLINGAHOLTI

VIÐBYGGING 3

BURÐARVIRKI
UPPSTÓLAÐ ÞAK
GRUNNMYND OG SNIÐ

SAMÞYKKT: KT. 010345-4058

HÖNNUÐUR	YFIRFARIÐ	DAGS. ÚTG.	DAGS. BREYT.
HE hrund@ferill.is	SNK	29.10.09	

MKV.	VERKNR.	VERKÞ.	TEIKN. NR.	BREYT.
1:50/1:10	09102	1	08	

Ferill ehf Mörkin 1 108 Reykjavik Sími: 575 1600 Fax: 575 1601 www.ferill.is

V:\Villingaholt\Flóaskóli\Teikningar\1-BURÐARÞOL\09102-1-08.dwg