

BYGGINGARLÝSING:

UM ER AÐ RÆÐA VIÐBYGGINGU VIÐ NÚVERANDI SALERNISHÚS, SKILGREINT Á TEIKNINGU 101.

UNDIRSTÖÐUR ERU TIMBUR SÚLUR OG 9. TOMMU DREGARAR.

GÓLF ER ÚR 145X45mm (2X6") BURÐARVIÐ, EINANGRÁÐ MEÐ 125mm STEINULLAREINANGRUN, SEM ER HALDIÐ UPPI MEÐ TOMMU LISTUM OG 9mm GRENIKROSSVIÐ Á MILLI GÓLF BITA. YFIRBORD GÓLFS VERÐUR ÚR 20mm KROSSVIÐ.

ÚTVEGGIR Í NÚVERANDI HÚSI ERU ÚR 95X45mm (2X4") BURÐARVIÐ, EINANGRÁÐ MEÐ 100mm STEINULLAREINANGRUN. AÐ UTAN KEMUR 9mm GRENIKROSSVIÐUR NEGLDUR Í LÍM, 20mm LOFTUNARGRIND OG LIGGJANDI TIMBURKLÆDNING. GERT ER RÁÐ FYRIR AÐ VIÐBYGGING VERÐI BYGGÐ Á SAMA HÁTT OG ELÐRA HÚS.

ALLIR GLUGGAR Í HÚSINU VERÐA MEÐ TVÖFÖLDU K GLERI.

ÞAK ER KLÆTT BÁRUJÁRNI, BORDAKLÆDNINGU OG ÞAKVIRKI ER ÚR KRATSPERRUM. EINANGRUN ER ÚR 100MM STEINULL. TRYGGJA SKAL LOFTUN ÞAKVIRKIS, SAMKVÆMT BYGGINGAREGLUGERÐ.

GENGIÐ ER FRÁ RAKAVARNARLAGI 0,20MM ÞOLPLASTI Á HEFÐBUNDIN HÁTT.



GERT ER RÁÐ FYRIR RAFMAGNSGRIND OG KLÆDNINGU Í FLOKKI 2 AÐ UTANVERÐU.

VEGGIR OG ÞÖK SKULU VERA LÁGMARK EI30 OG KLÆDNINGAR Í FLOKKI 2. (gr. 115.4)

UPPHITUN ER HITAVEITA SKOLP SKAL LEIDA Í ROTÞRÓ LÁGMARK 10M INNAN LÖDARMARKA.

- SKÝRING TÁKNA:
- GN GÓLFNIDURFALL
 - PN ÞAKNIDURFALL
 - SB STEYPIBÁÐ
 - GK 0,00 KÓTI

ALLIR KÓTAR ERU AFSTÆÐIR. STAÐSETJA SKAL HÚS Á LÖÐ Í SAMRÁÐI VIÐ BYGGINGAFULLTRÚA.

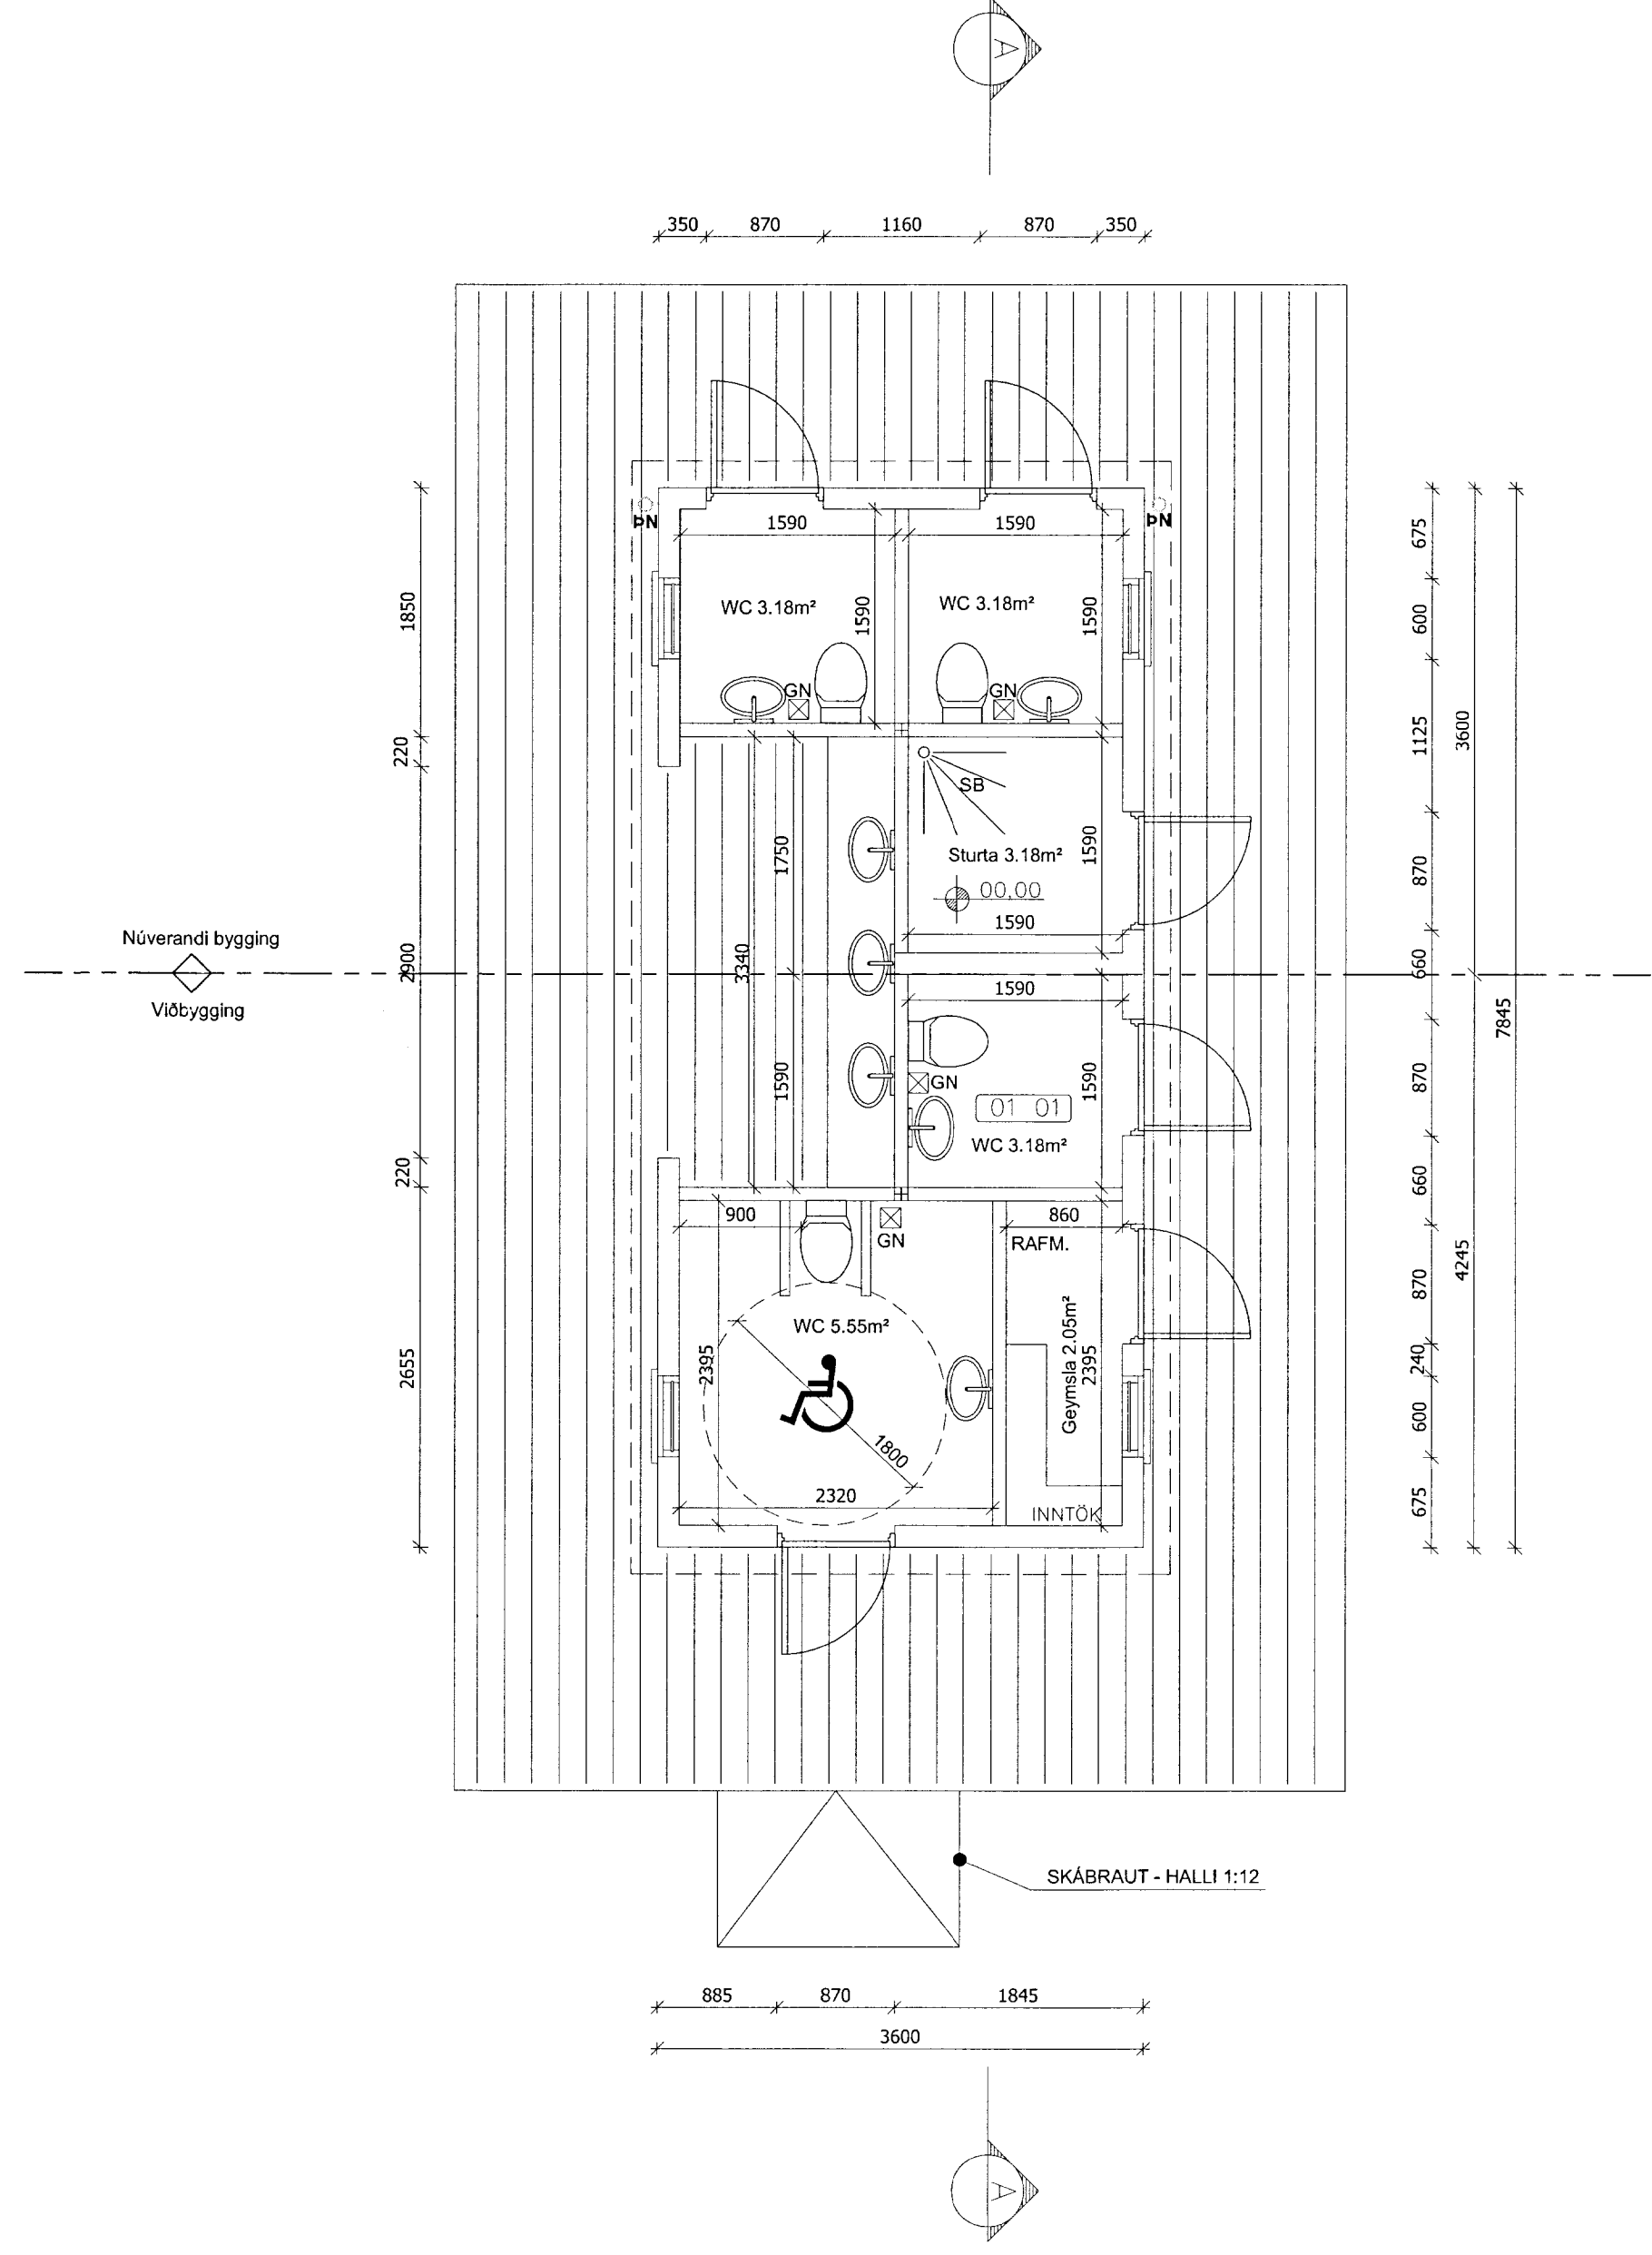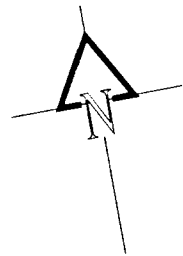

TJALDSVÆÐI-GRÍMSNES_OG_GRAFNINGSHREPPI			
TJALDSVÆÐI_BORG			
GRUNNMYND			
SALERNISHÚS_VIÐBYGGING			
Tekning nr.			101
Hannað:	Teiknað:	Yfirfarð:	Mkv:
ÓTB	ÓTB	BLÓ	1:50
Sambykkt: JÓN FRÍÐRIK MATTHÍASSON			Kl.: 021171-5069
Dags:	Nr:	Blástaðr:	
16.04.13	005.13	A2	
Ólafur Tage Bjarnason Byggingafræðingur BSc ÁRMÚLI 21, 108 R.VK, kt. 150482-3489 Sími: 697 6946, Veffang: www.effort.is		Birgir Leó Ólafsson Byggingataekni-fræðingur BSc BORGARBRAUT 8, 801 SELFOSS, kt. 200270-5179 Sími: 899 8180	