




SAMÞYKKT
 30 APR. 2013
Rúni Gjalmar
 Byggingafræðingur og Búgmaður

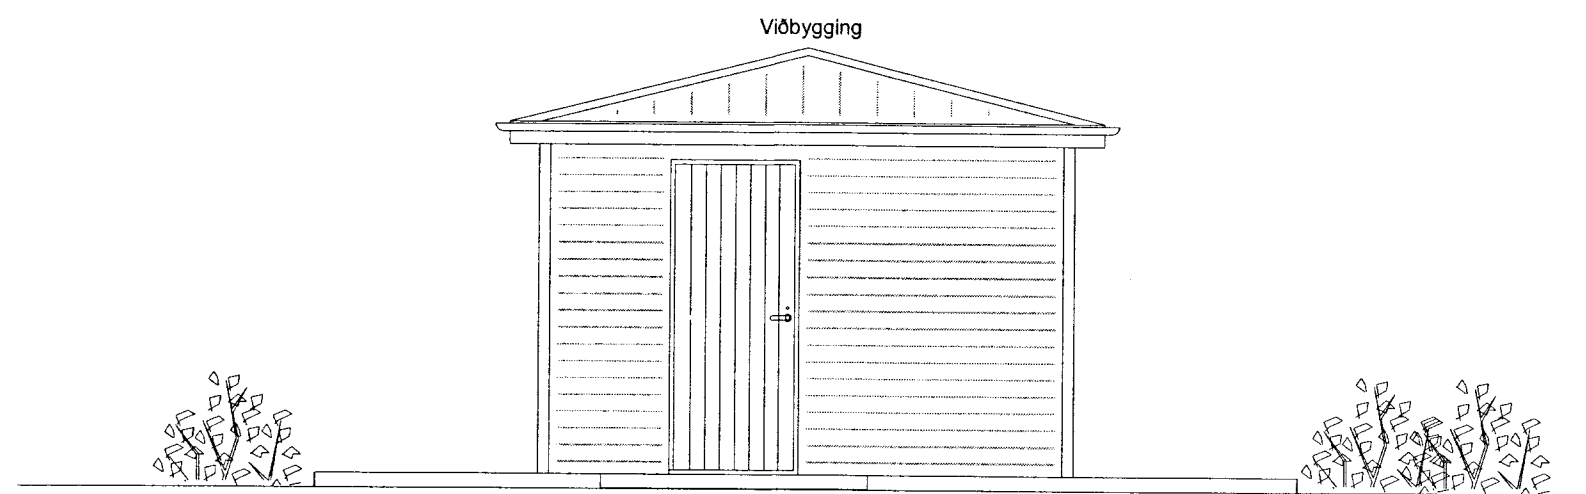


ÚTLIT SUÐUR
1:50

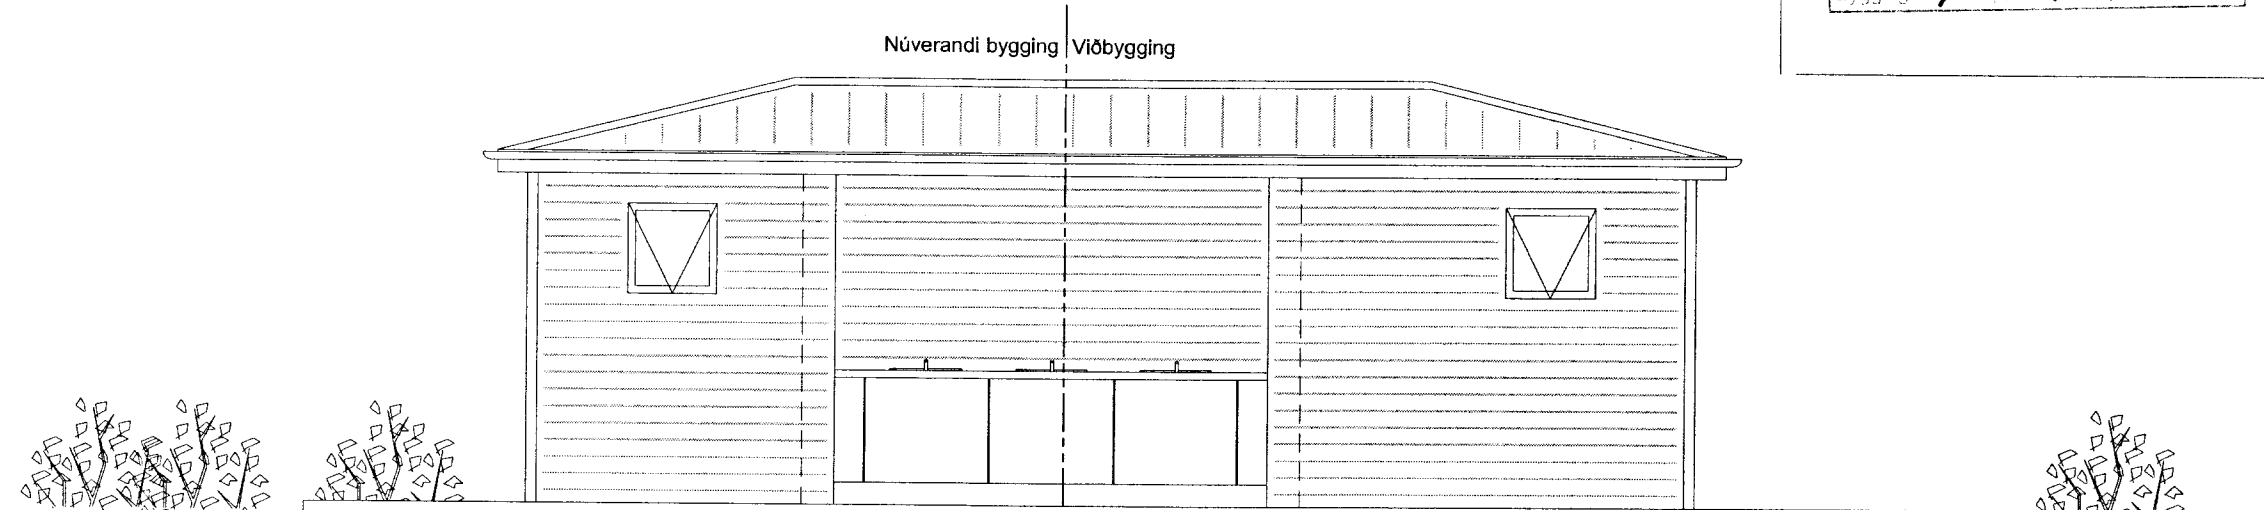


ÚTLIT VESTUR
1:50

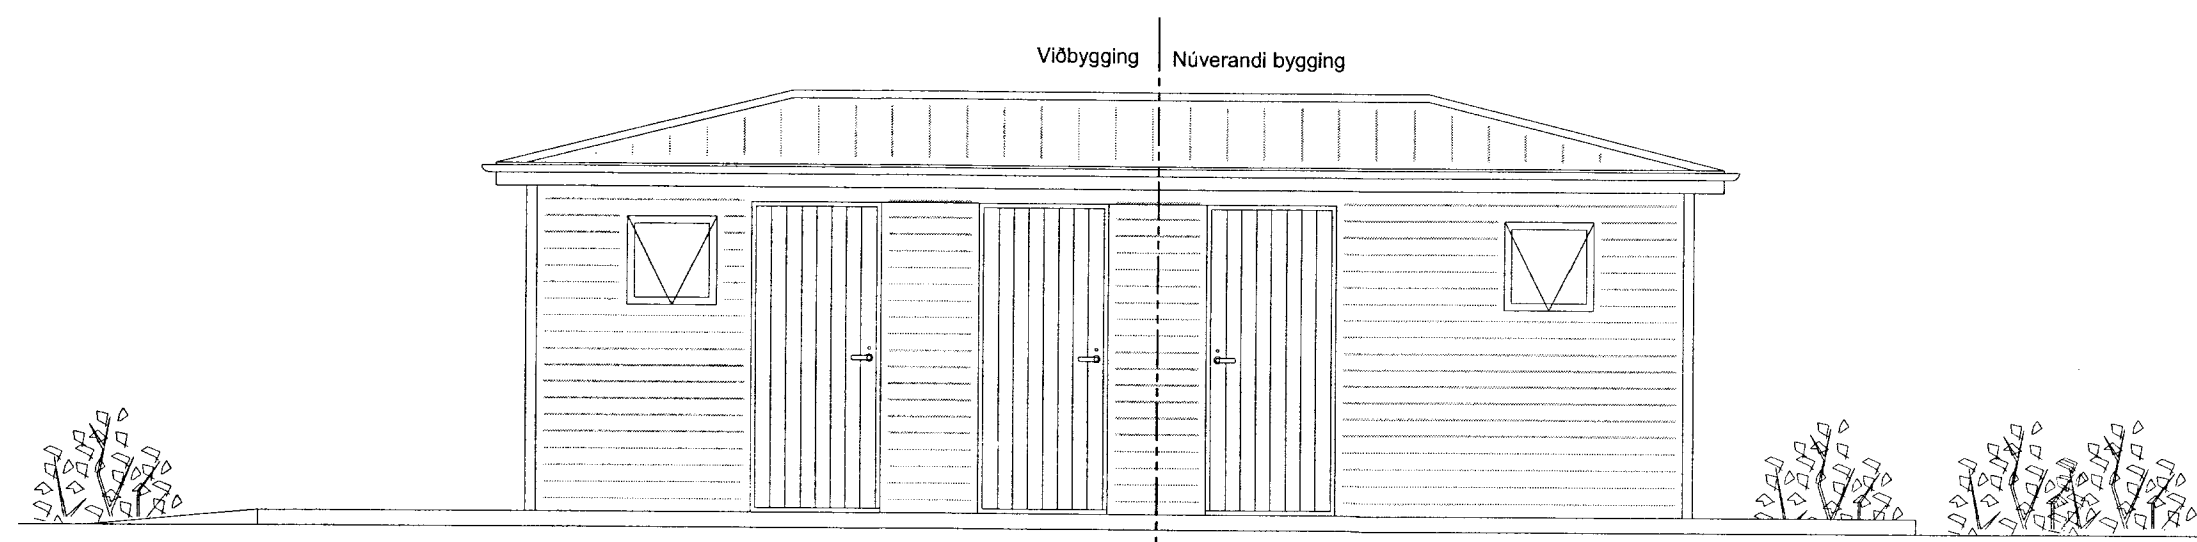

ÚTLIT AUSTUR
1:50

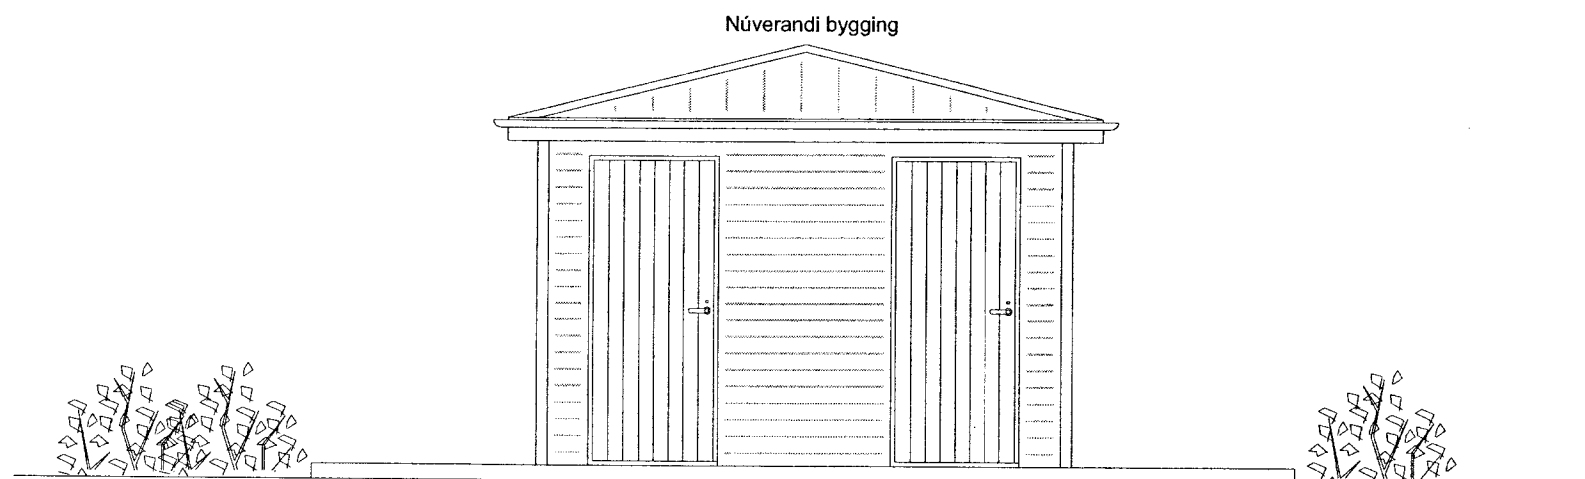

ÚTLIT NORÐUR
1:50

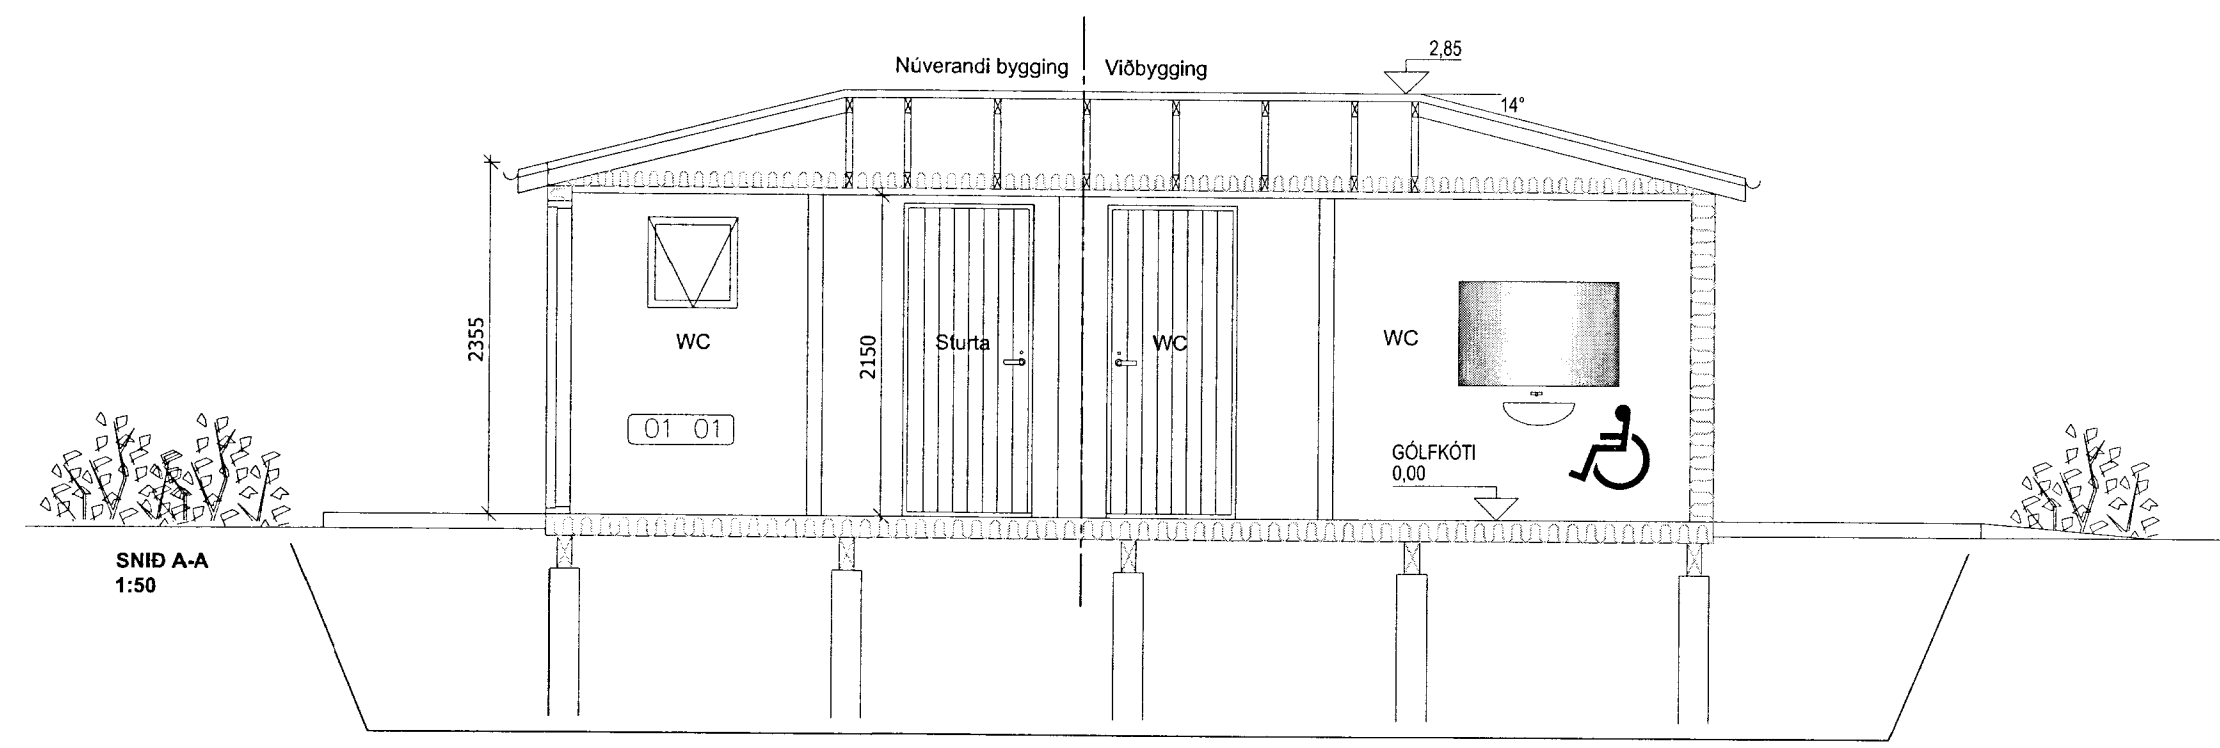

SNID A-A
1:50

TJALDSVÆÐI-GRÍMSNES OG GRAFNINGSHREPPI			
TJALDSVÆÐI_BORG			
ÚTLIT			
SALERNISHÚS_VIÐBYGGING			
			Tekning nr. 102
Hannað: ÓTB	Teknað: ÓTB	Yfirfarir: BLÓ	Mkv: 1:50
Samþykkt: JÓN FRÍDRÍK MATTHÍASSON			
Dagur: 16.04.13		Nr: 005.13	Blástaerir: A2
Ólafur Tage Bjarnason Byggingafræðingur BSc ÁRMÚLI 21, 108 RÚK, kt. 150482-3489 Sími: 697 6946, Vefvang: www.effort.is		Birgir Leó Ólafsson Byggingafræðingur BSc BORGARBRAUT 8, 801 SELFÓSS, kt. 200270-5179 Sími: 899 8180	