






Hjaltonn Guðmundur Hjaltason

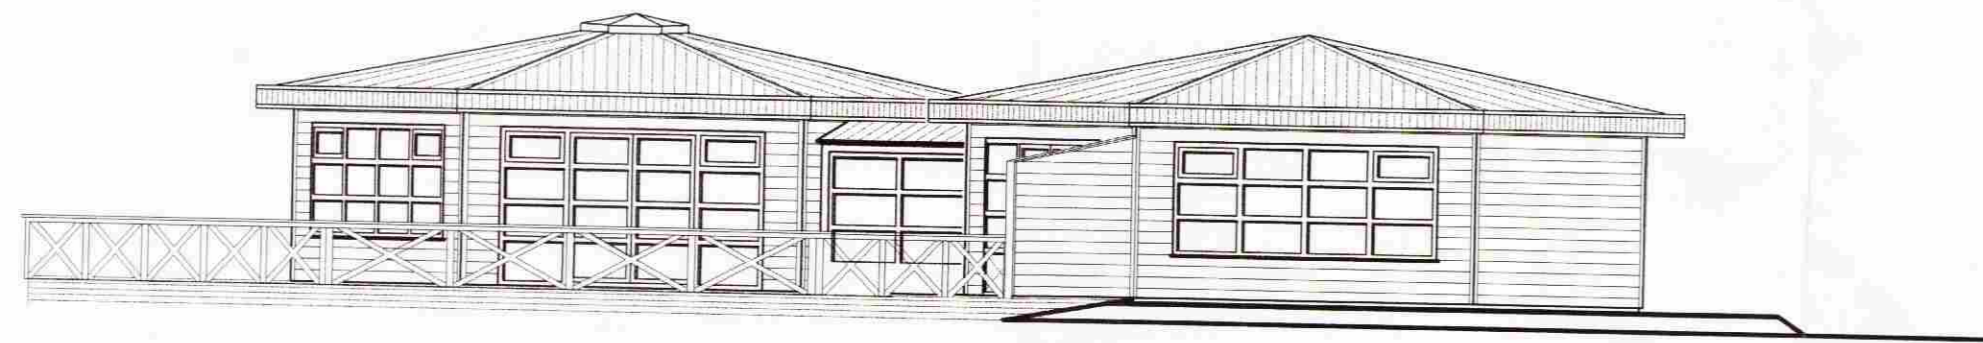


ÁSÝND FRÁ ÞJÓÐVEGI

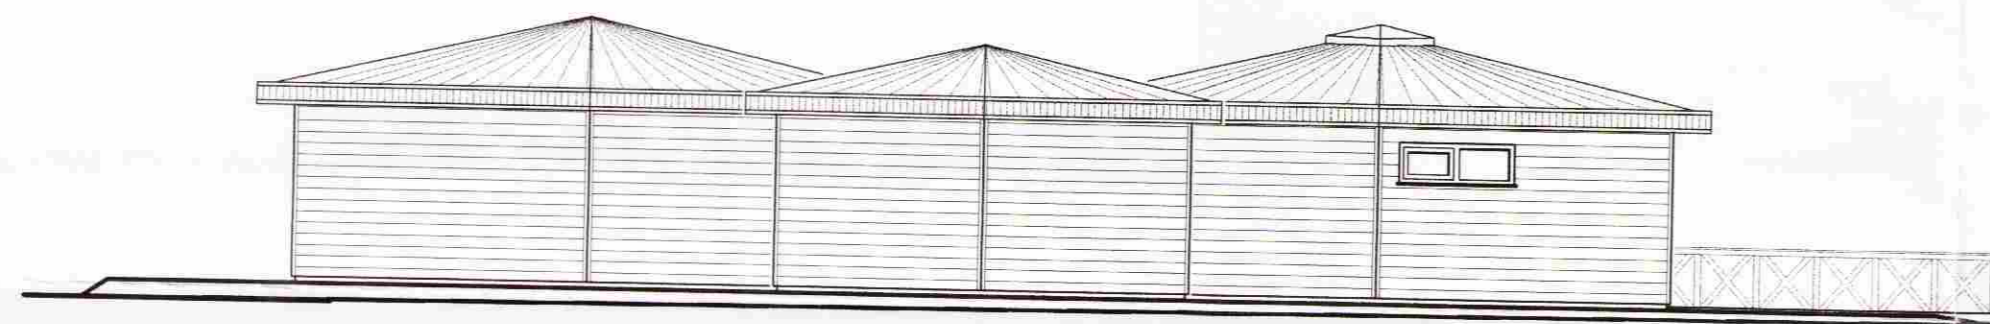

ÁSÝND FRÁ AUSTURÁTT

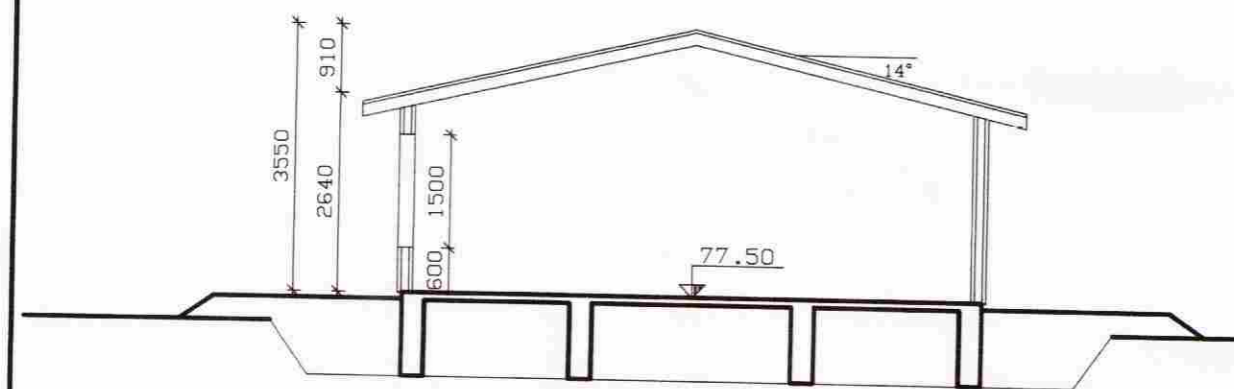

SNIÐ A-A

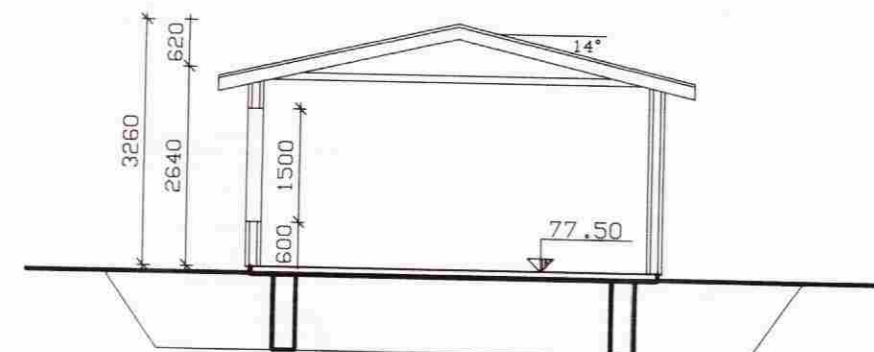

SNIÐ B-B

SKÝRINGAR :


EFNI OG GERÐ :  
 UNDIRSTÖÐUR OG GÓLF ÚR STEINSTEYPU, NEMA GÓLF Í SKÚR OG SNYRTINGUM  
 SEM ER ÚR TIMBRI. BURÐARVIRKI ÚR TIMBRI OG STÁLI.  
 VEGGIR KLÆDDIR MÈÐ TIMBURKLÆÐNINGU  
 ÞÖK ERU BÄRUJÄRNKLÆDD, NEMA ÞÄK YFIR GANGI SEM ER ÚR PLEXIGLERI.

	1. ÁFANGI	SKÚR	SALUR	GANGUR	SNYRT.	SAMTALS
FLATARMÁL	52.6 m <sup>2</sup>	15.8 m <sup>2</sup>	52.6 m <sup>2</sup>	11.7 m <sup>2</sup>	26.2 m <sup>2</sup>	158.9 m <sup>2</sup>
UMMÁL	27.0 m		27.0 m	16.0 m	19.1 m	
MEDALHÆÐ	2.93 m	2.41 m	2.93 m	2.25 m	2.85 m	
RÖMMÁL	154.1 m <sup>3</sup>	38.0 m <sup>3</sup>	154.1 m <sup>3</sup>	26.4 m <sup>3</sup>	74.7 m <sup>3</sup>	447.3 m <sup>3</sup>
FLATARMÁL LÖÐAR						2800 m <sup>2</sup>
NÝTINGARHLUTFALL						0.06

↓  
1.2m - MERKIR RÝMINGARLEIÐ VIÐ ÚTGANG  
TALA MERKIR NETTÖBREIÐ EF ÖNNUR EN 0.90m

⊙ xx.xx - MERKIR GÓLFHÆÐ MÆLDA Í METRUM.

[R] - MERKIR REYKSKYNJARA  
 - SETJA SKAL UPP HANDSLÖKKVITKI OG ELÐVARNARTEPPI  
 Í SAMRÄÐI VIÐ BRUNAYFIRVÖLD

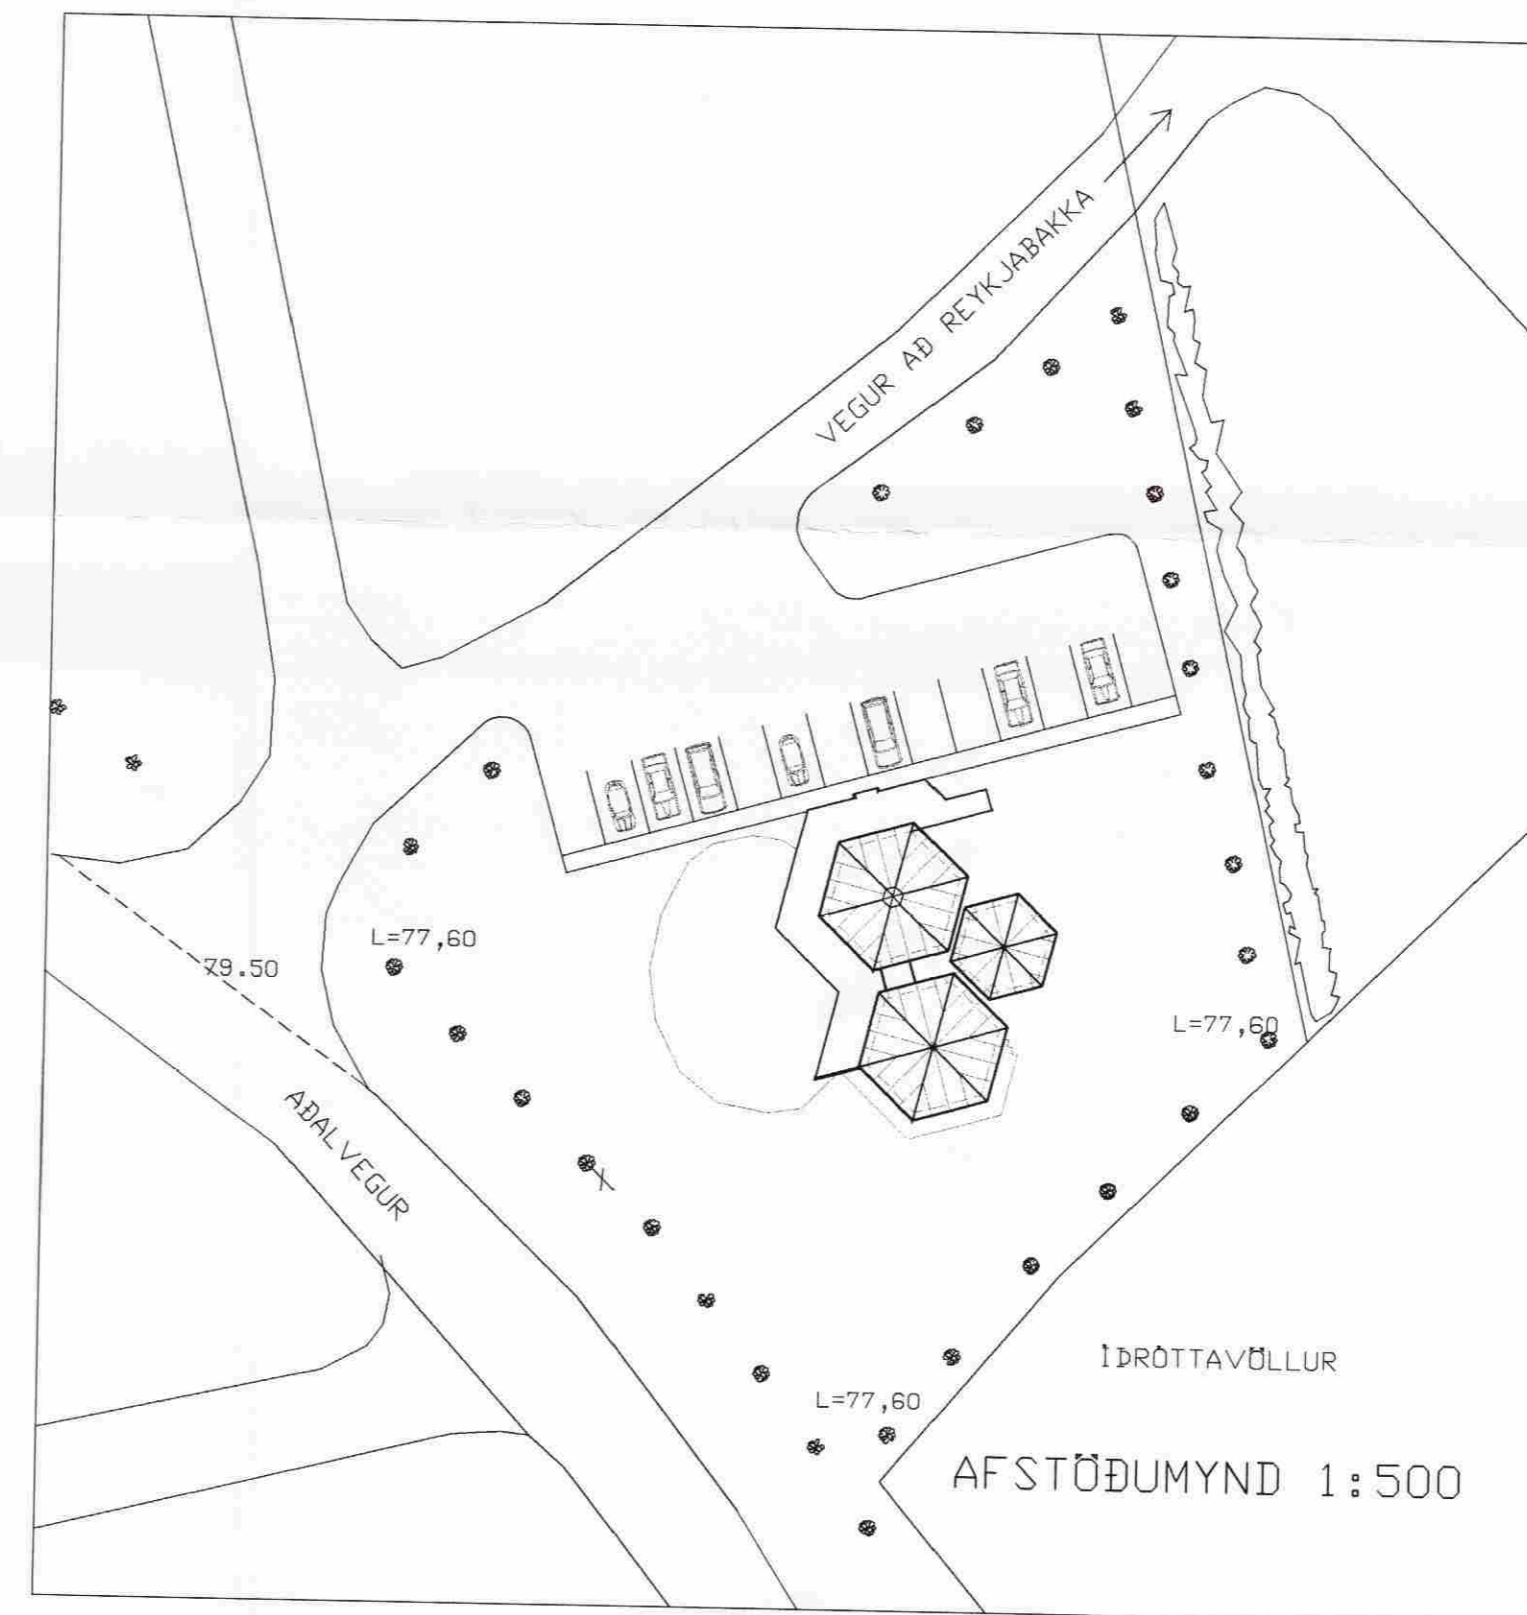

AFSTÖÐUMYND 1:500



Guðmundur Hjaltason  
 Byggingaarkitekt  
 Stóri Sandvík 3  
 Sími 354 482 3831

Kaffihúsið Útlaginn 2. Áfangi

ADALUPPDRAÐTUR

Útlit & Snið Afstöðumynd

Dagsetning: Mars 98

Mæliskvæði 1:100/1:500 Blað #: 002

Hannað: GH

Teiknað: GH

Samþykkt: *[Signature]*